




Miasta Tarnowskie

4  
Tarnowskie Góry  
arnowskiegory.pl

Data 16.06.2017

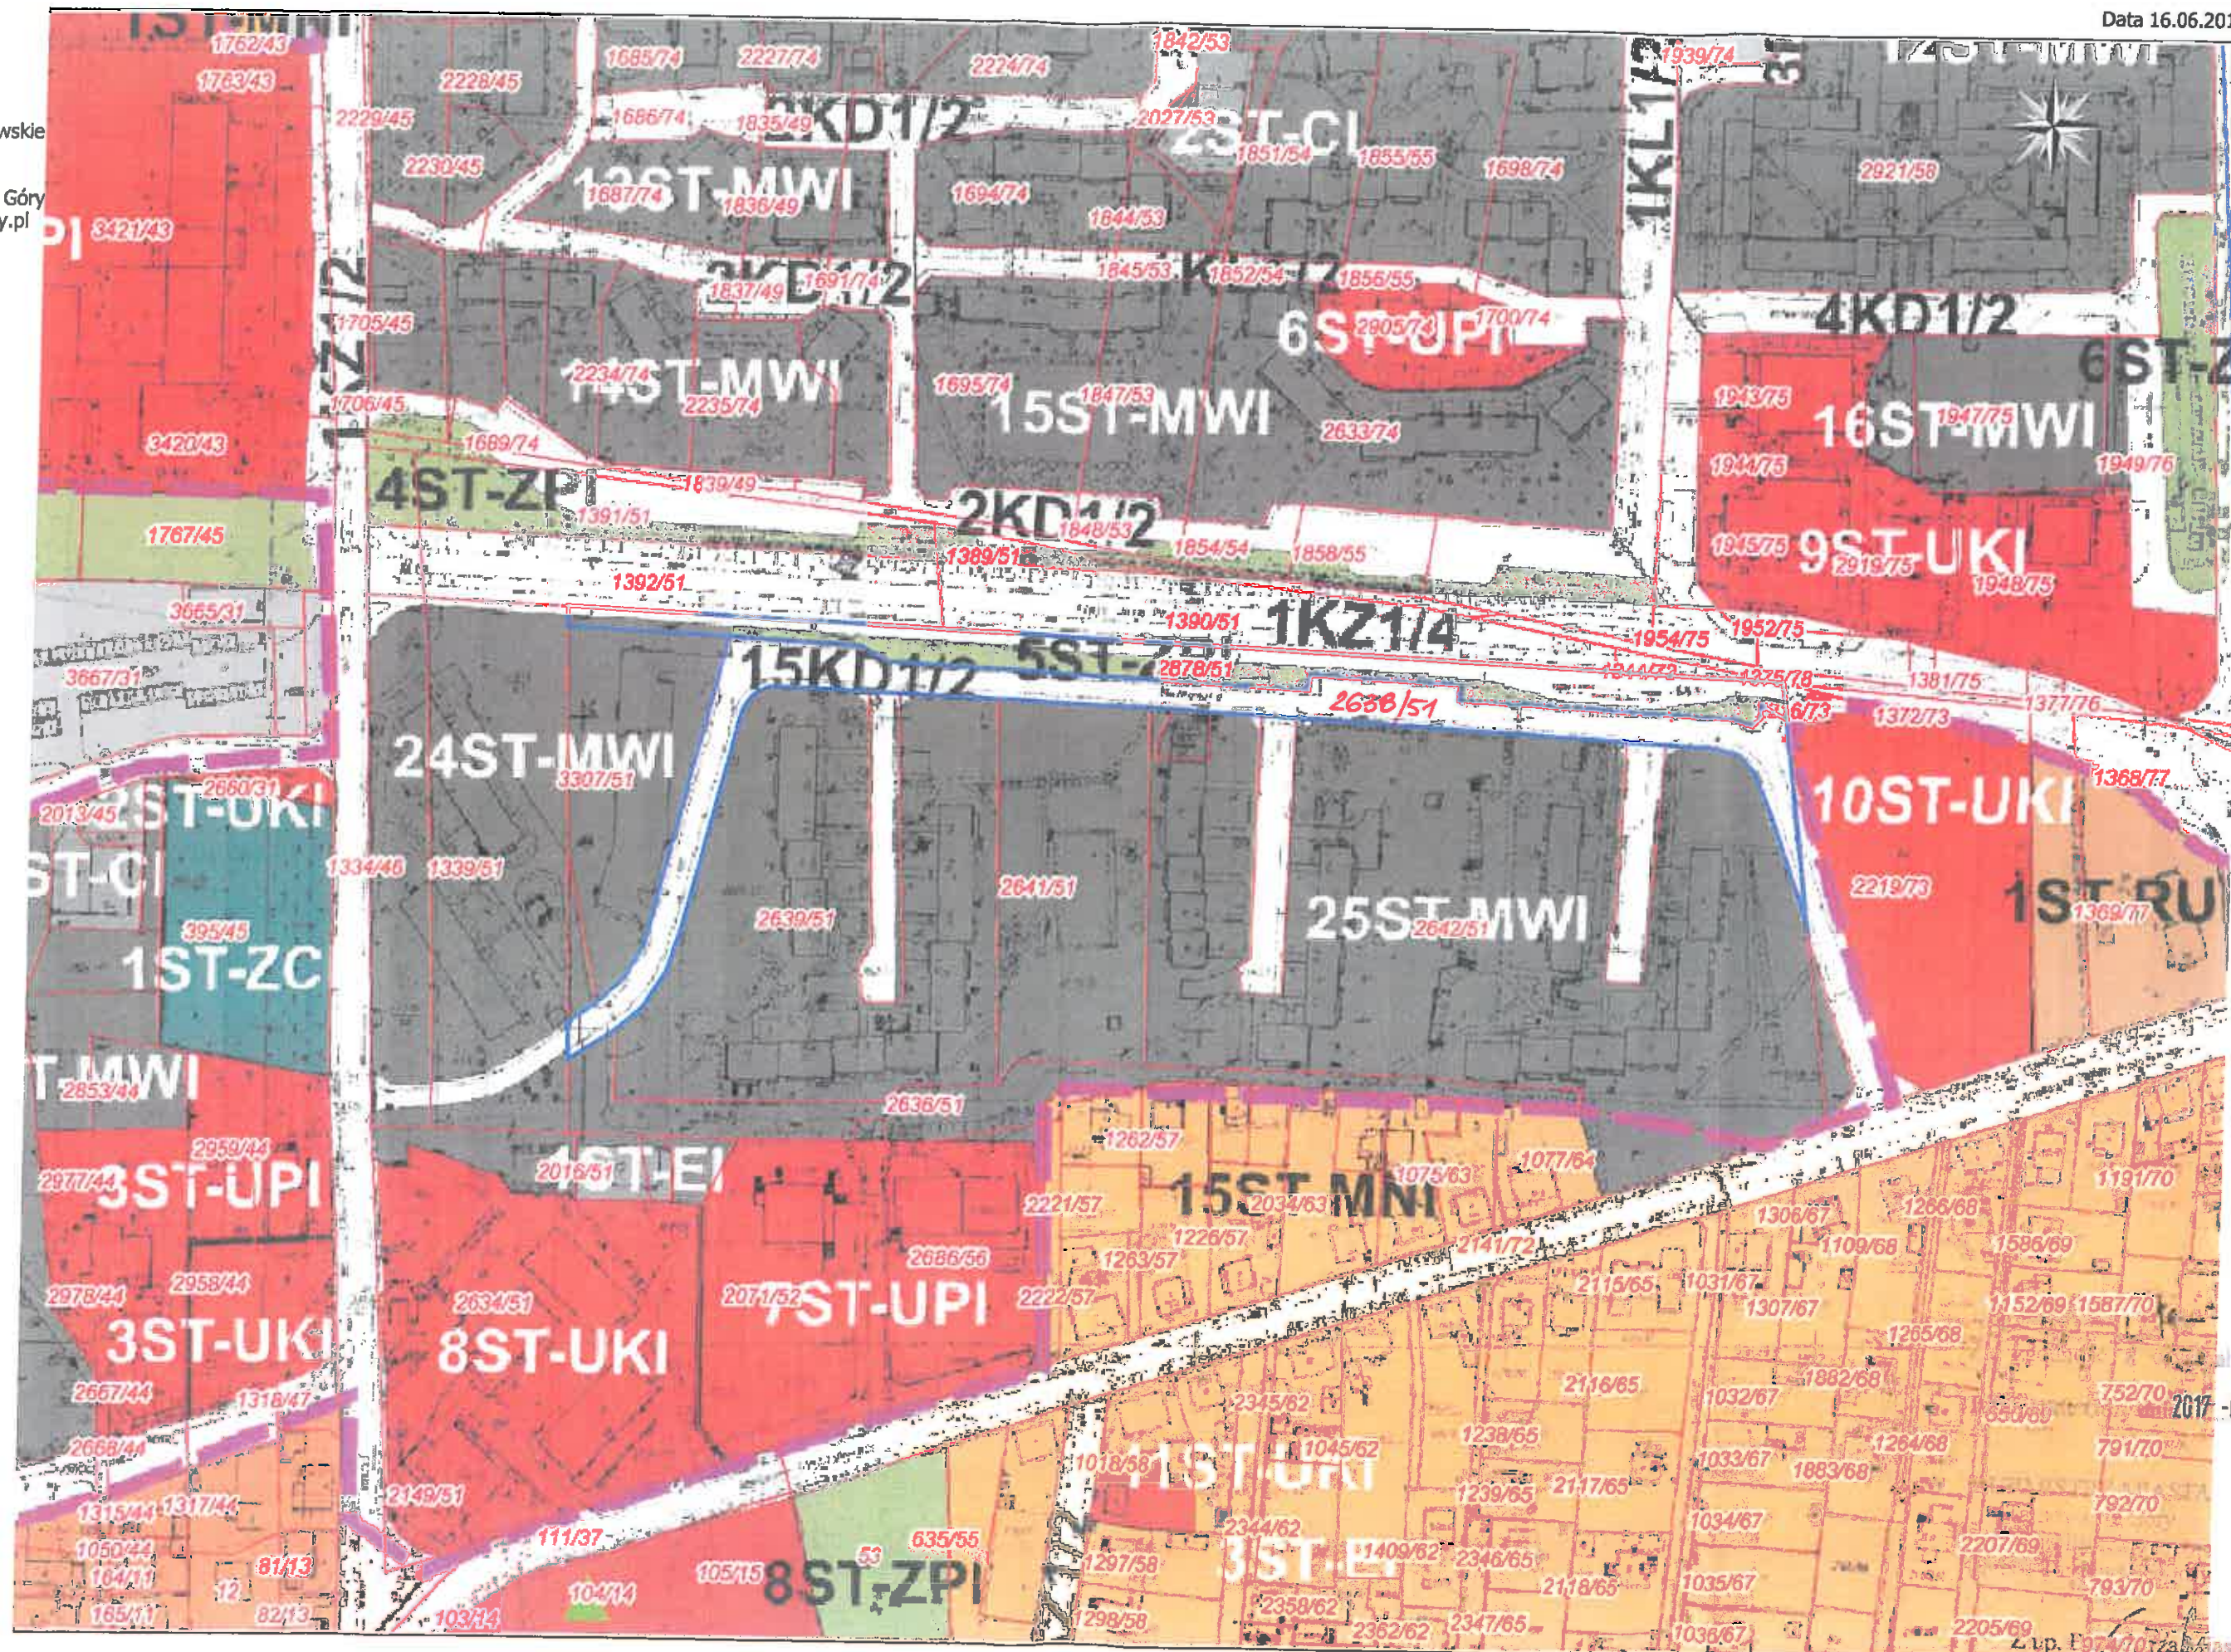

Skala: 1:2000

Miejscowy plan zagospodarowania przestrzennego dzielnic południowych miasta Tarnowskie Góry - Bobrowniki Zachód, Repty Śląskie, Stare Tarnowice i osiedle „Przyjaźń”  
(Uchwała Nr XLVIII/551/2009 Rady Miejskiej w Tarnowskich Górach z dnia 28 października 2009 r.)

0 20 40 60 m

Beata Czarnocka



Miasta Tarnowskie

4

Tarnowskie Góry  
arnowskiegory.pl

Skala: 1:2000

Miejscowy plan zagospodarowania przestrzennego dzielnic południowych miasta Tarnowskie Góry - Bobrowniki Zachód, Repty Śląskie, Stare Tarnowice i osiedle „Przyjaźń”  
(Uchwała Nr XLVIII/551/2009 Rady Miejskiej w Tarnowskich Górach z dnia 28 października 2009 r.)

0 20 40 60m

Miasto Tarnowskie  
Wydział Urbanistyki  
Data 16.06.2017

Skala: 1:2000

0 20 40 60m

### LEGENDA DO WYRYSÓW Z PLANU

**ZAŁĄCZNIK NR 2**  
**USTALENIA DOTYCZĄCE**  
**ZASAD OCHRONY DZIEDZICTWA**  
**KULTUROWEGO I ZABYTKÓW ORAZ**  
**DÓBR KULTURY WSPÓŁCZESNEJ**

**ZAŁĄCZNIK NR 3**

**USTALENIA DOTYCZĄCE  
GRANIC I SPOSOBÓW  
ZAGOSPODAROWANIA TERENÓW  
ZWIĄZANYCH Z HISTORYCZNĄ  
EKSPLOATACJĄ GÓRNICZĄ ORAZ  
IDEOGRAM UZBROJENIA TERENU**

GRANICA OBSZARU OCHRONY SIEDLISK SIECI "NATURA 2000  
PLH 240003 PODZIEMIA TARNOGÓRSKO - BYTOMSKIE -  
GRANICE STREF OCHRONNYCH OD CMENTARZY  
GRANICA LASÓW OCHRONNYCH  
OZNACZENIE UJEĆ WÓD PODZIEMNYCH  
GRANICA STREF OCHRONY BEZPOŚREDNIEJ UJEĆ WÓD PODZIEMNYCH  
OZNACZENIE OBSZARU WYSTĘPOWANIA OKRESOWYCH PODTOPIEN  
OZNACZENIE TRAS ROWEROWYCH

[illegible]

W 0 100

UJĘCIE GŁĘBINOWE

K2 0 0,3

SIEĆ KANALIZACJI DESZCZOWEJ

SIEĆ KANALIZACJI SANITARNEJ

SIEĆ KANALIZACJI OGŁOSPLAWNEJ

OCZYSZCZALNIA ŚCIEKÓW

GAZOCIĄG

STACJA REDUKCYJNO-POMIAROWA GAZU

Op. 2x250

SIEĆ CIEPŁOWNICZA

KOMUNALNE ŹRÓDŁO CIEPŁA

6x10kV

LINIA ELEKTROENERGETYCZNA NAPIOWIETRZNA  
Z ORIENTACYJNĄ STREFĄ OCHRONNĄ

///

LINIA ELEKTROENERGETYCZNA NAPIOWIETRZNA 20 kV

LINIA ELEKTROENERGETYCZNA KABLOWA 20 kV

LINIA ELEKTROENERGETYCZNA KABLOWA 10 kV

●

STACJE TRANSFORMATOROWE 20/0,4 kV

●

STACJE TRANSFORMATOROWE 6/0,4 kV