MAPA DO CELÓW PROJEKTOWYCH

Skala 1:500


Certigos
Mateusz Kałuża
44–203 Rybnik,
ul. Brzezińska 8a
NIP 639–200–69–85

Jednostka ewidencyjna: 241304_1 Tarnowskie Góry?
Obręb ewidencyjny : 0004 Tarnowskie Góry
Działka: 287 i inne, ul. Strzelecka?
Sekcja: 6.134.28.23.4.2, 6.134.28.23.4.4, 6.134.28.24.3.1, 6.134.28.24.3.3

Układ współrzędnych płaskich prostokątnych: 2000 strefa 6
Układ wysokości: Kronsztadt'86

Mapę wykonano bez badania służebności gruntowych.
Nie wyklucza się istnienia w terenie innych, nie wykazanych na niniejszej mapie elementów uzbrojenia terenu, które nie były zgłoszone do inwentaryzacji lub o których brak jest informacji w instytucjach branżowych. W zakresie opracowania nie odnaleziono znaków granicznych. W zakresie brak jest punktów osnowy.

Oznaczenie kancelaryjne: GPZ.6642.1.632.2018
Rybnik dnia 18.05.2018

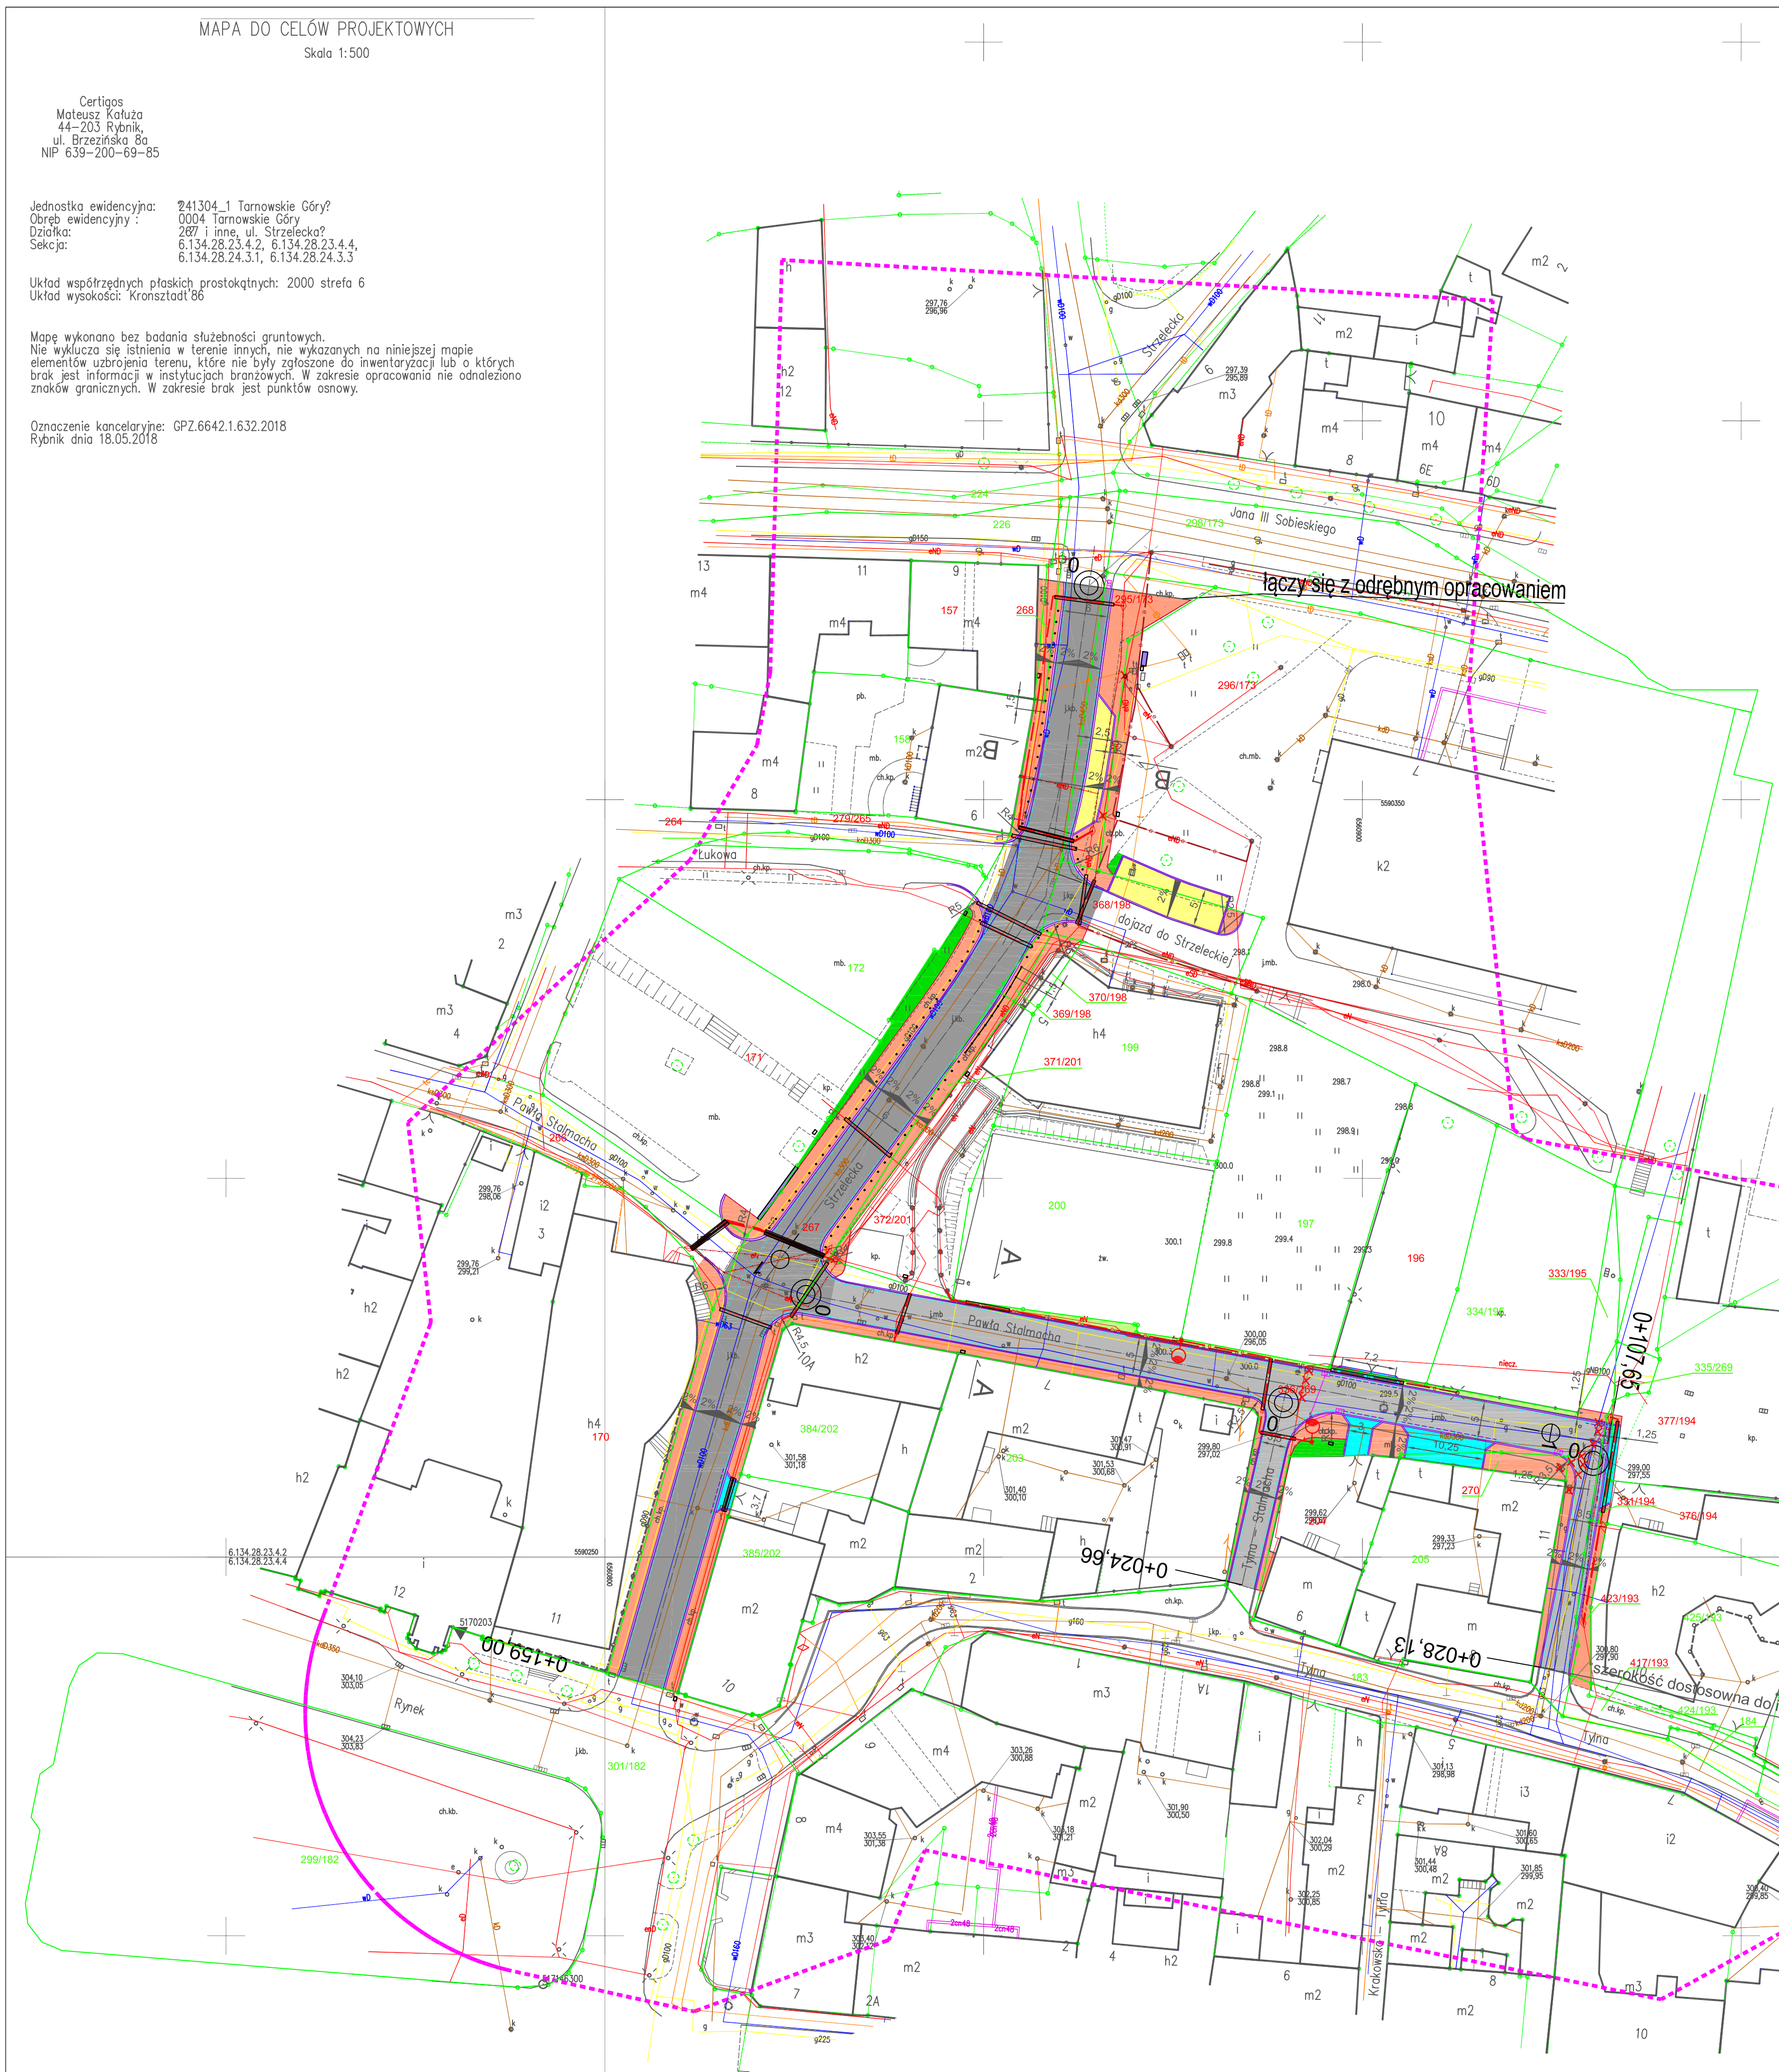

LEGENDA:

- jezdnia z kostki kamiennej łupanej z odzysku (z rozbiórki ul. Strzeleckiej)
- jezdnia z kostki kamiennej granitowej ciętej płomieniowanej 12x24 cm, kolor szary
- chodnik z kostki granitowej cięto-łupanej płomieniowanej 10x10 cm, kolor jasnoszary / płyt granitowych ciętych płomieniowanych 40x20 / 40x40 / 60x40 cm, kolor jasnoszary
- zjazd z kostki granitowej cięto-łupanej płomieniowanej 10x10 cm, kolor rudo-szary
- zatoka postojowa z kostki granitowej łupanej paletowanej 9/11 cm, kolor ciemnoszary
- pobocze z grysu granitowego, kolor ciemnoszary
- zieleń
- krawężnik kamienny, kolor szary 15x30 cm (ul. Stalmacha) / 20x30 cm (ul. Strzelecka - częściowo staroużyteczny)
- krawężnik kamienny najazdowy 15x22 cm, kolor szary
- obrzeże kamienne 8x30 cm, kolor szary
- ściek przykrawężnikowy
- słupek wygrodzeniowy U12
- słupki wygrodzeniowe U12 z łańcuchami
- kosz na odpady
- ławka / siedzisko na murku
- nowy wpust z przykanalikiem
- zakres aktualizacji mapy do celów projektowych
- granice ewidencyjne działek
- 196 numer działki objętej inwestycją
- urządzenia przeznaczone do usunięcia
- proj. przesunięcie istn. złącza ZK
- proj. przesunięcia słupa z oprawą i wysięgnikiem
- proj. słup wraz z oprawą i wysięgnikiem
- proj. złącze z rozłącznikiem bezpiecznikowym
- proj. kabel YAKXS 4x35mm²
- proj. przesunięcie kabla YAKXS 4x35mm²
- proj. rura ochronna Ø110mm

Zamawiający	Miejski Zarząd Ulic i Mostów w Tarnowskich Górach ul. Piastowska 8, 42-600 Tarnowskie Góry				
Temat	Rozbudowa układu drogowego ulic Strzeleckiej i Stalmacha w Tarnowskich Górach				
Jednostka	CERTIGOS	RPID CERTIGOS M. Hawełek, M. Kałuża Sp. J. 44-203 Rybnik; ul. Brzezińska 8A			
Projektował	mgr inż. Ewa Tompalska	Nr upr.	287/DOŚ/12	PODPIS:	
Sprawdzał	mgr inż. Mateusz Kałuża	Nr upr.	SLK/7740/PWBD/17	PODPIS:	
Projektował	inż. Michał Pacan	Nr upr.	SLK/2684/PWOE/09	PODPIS:	
Sprawdzał	mgr inż. Wojciech Pałczyński	Nr upr.	KUP/0069/POOE/10	PODPIS:	
Data: Sierpień 2018	PROJEKT ZAGOSPODAROWANIA TERENU Plan sytuacyjny		SKALA: 1:500	NUMER RYSUNKU: 4	