


PRZEKRÓJ A - A
ul. Sielanka

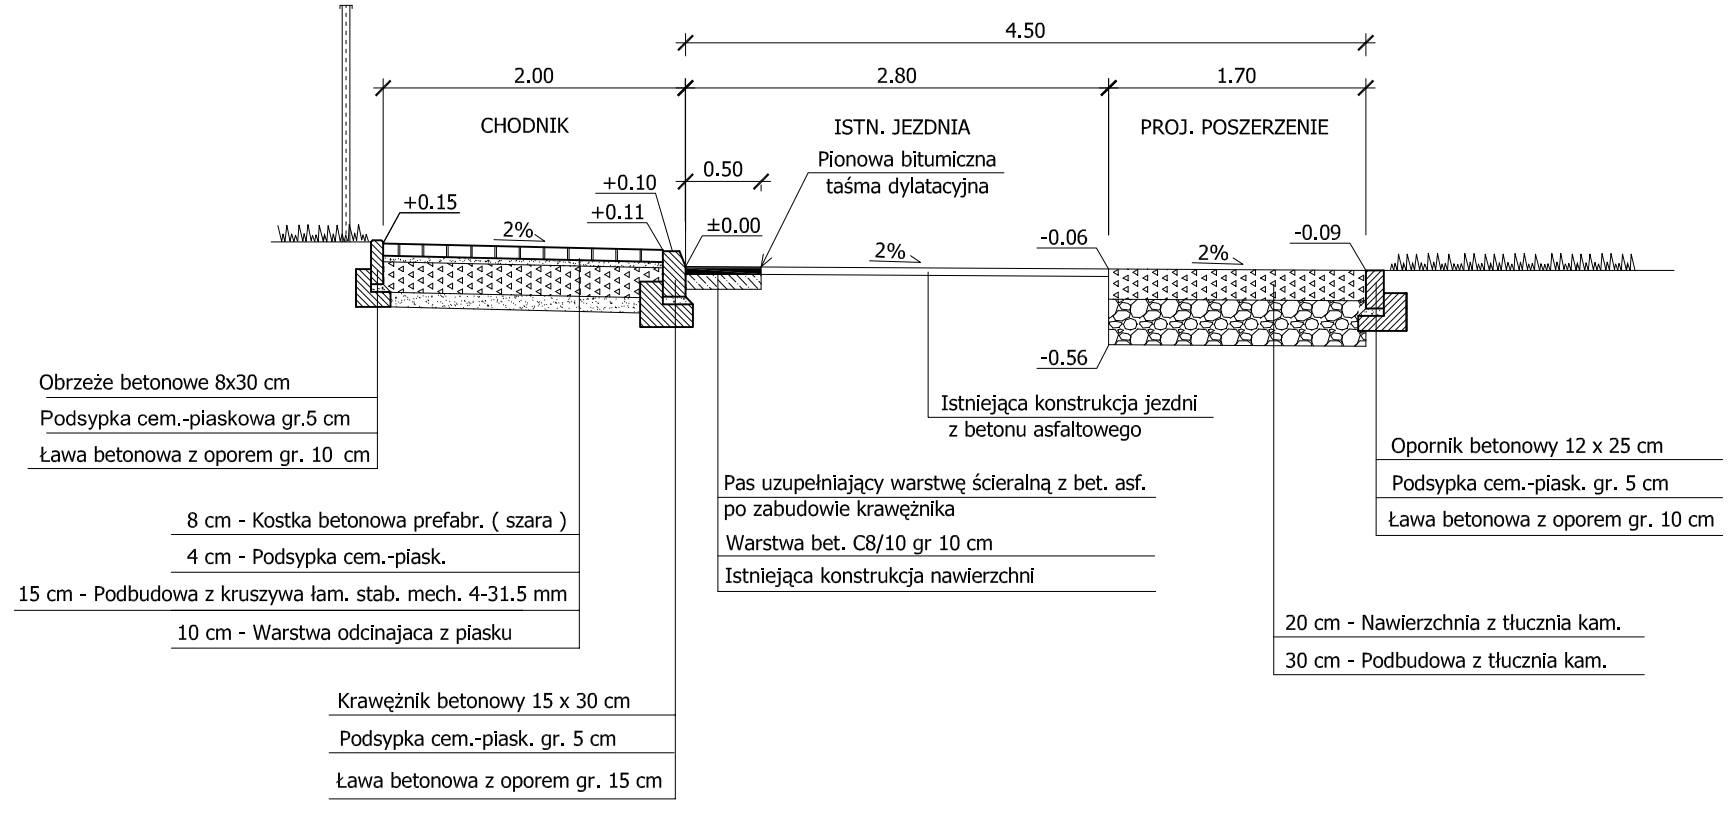


PRZEKRÓJ C - C
ul. Wiejska

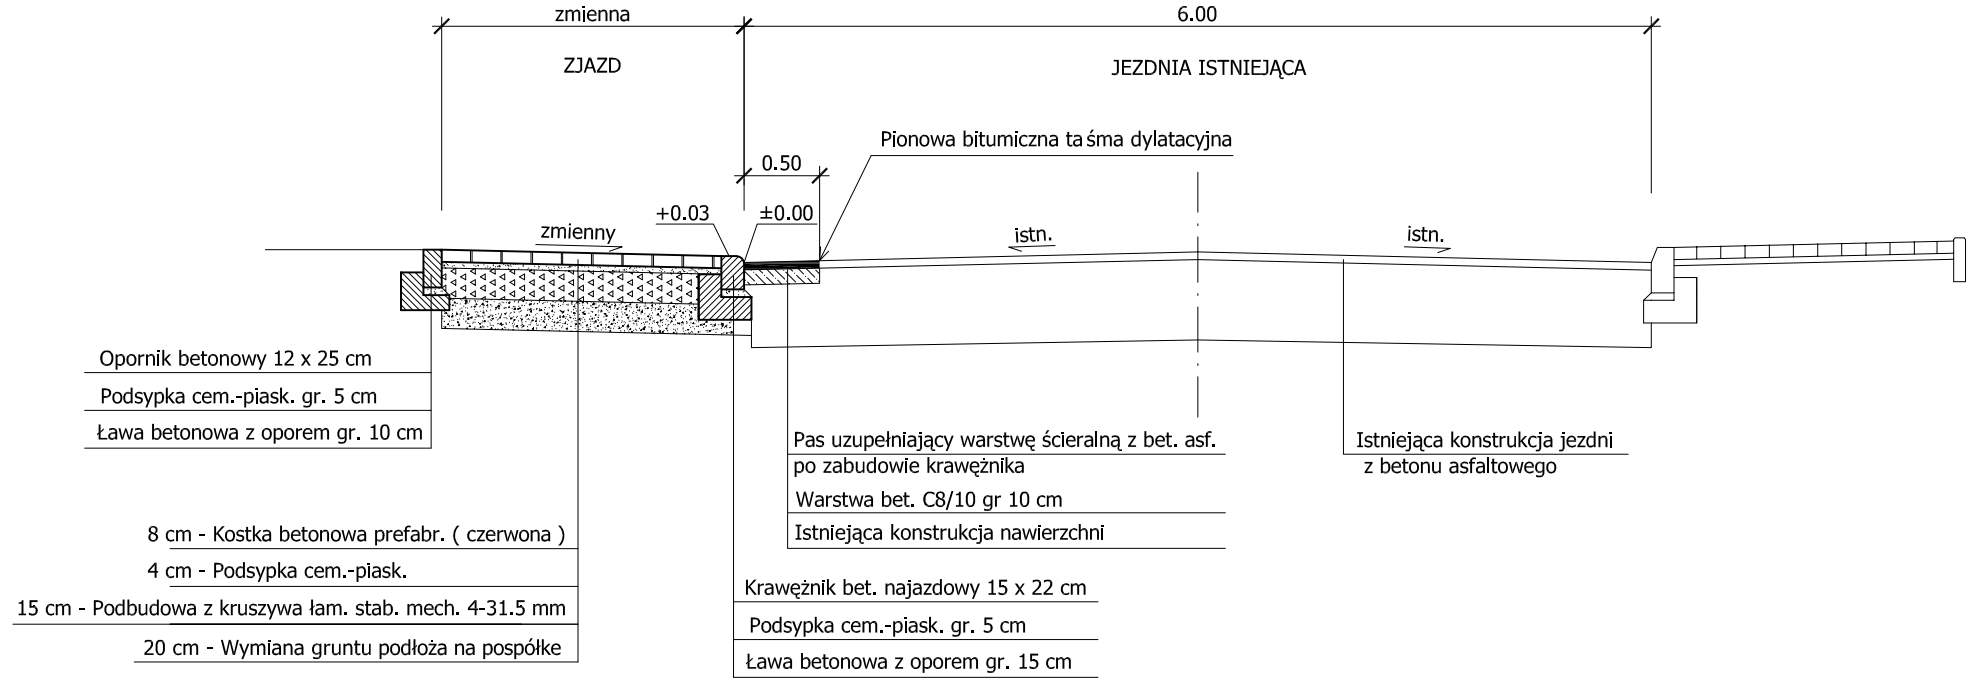

PRZEKRÓJ B - B
ul. Sielanka

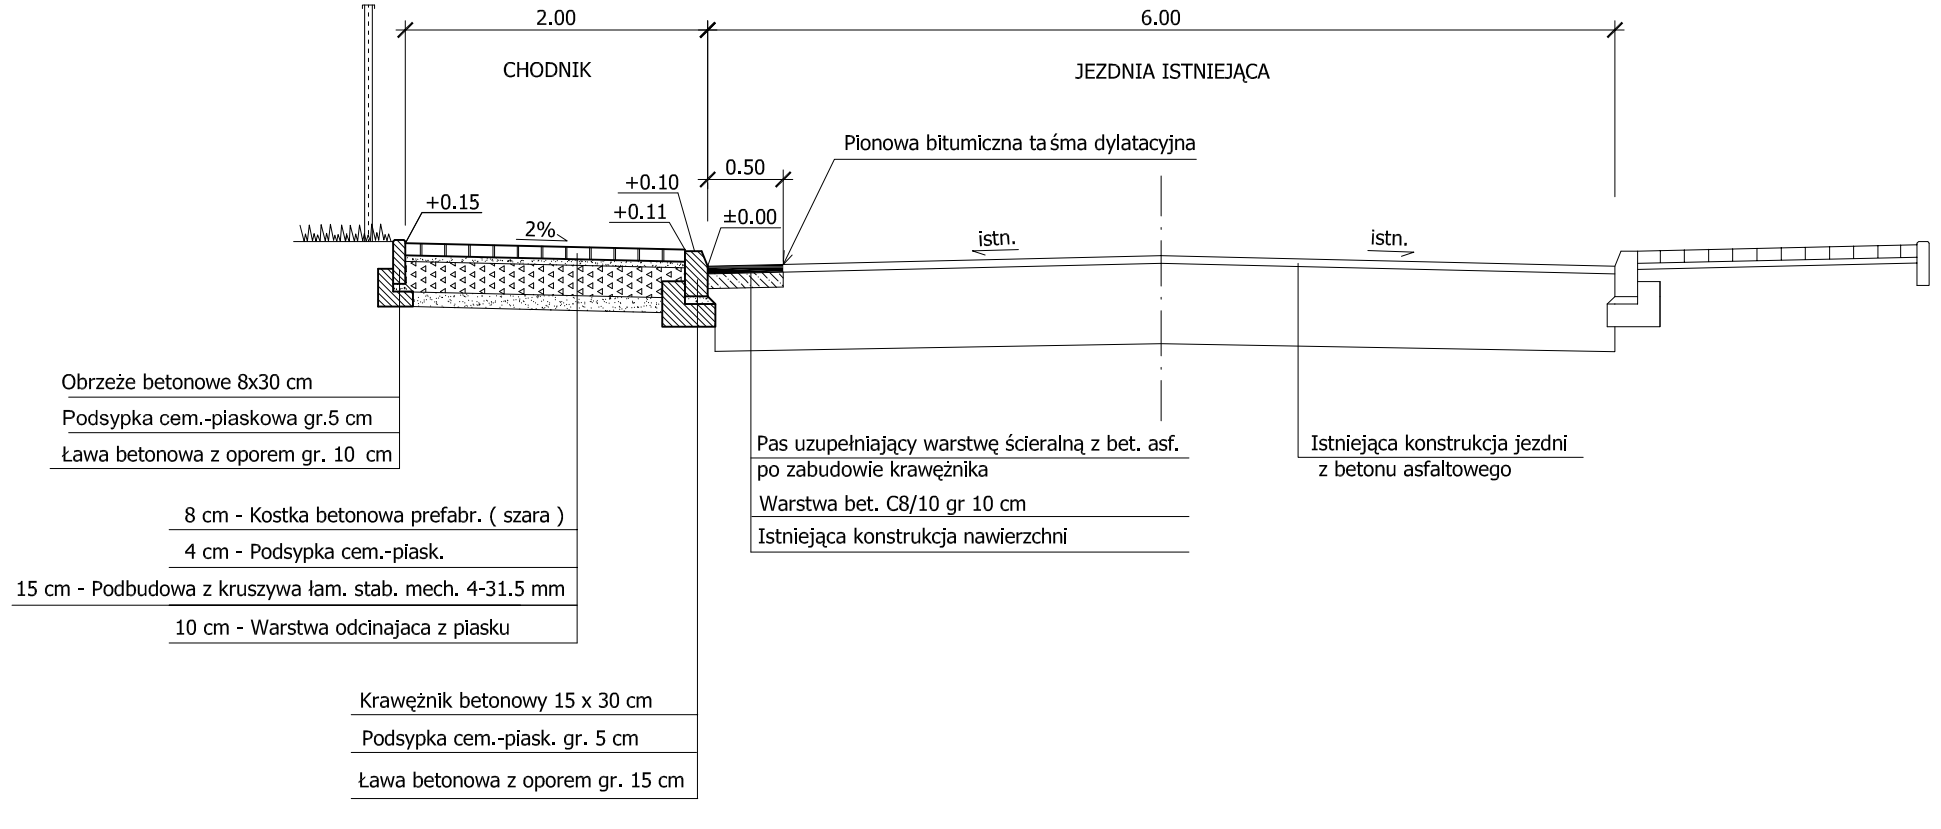

PRZEKRÓJ D - D
ul. Wiejska

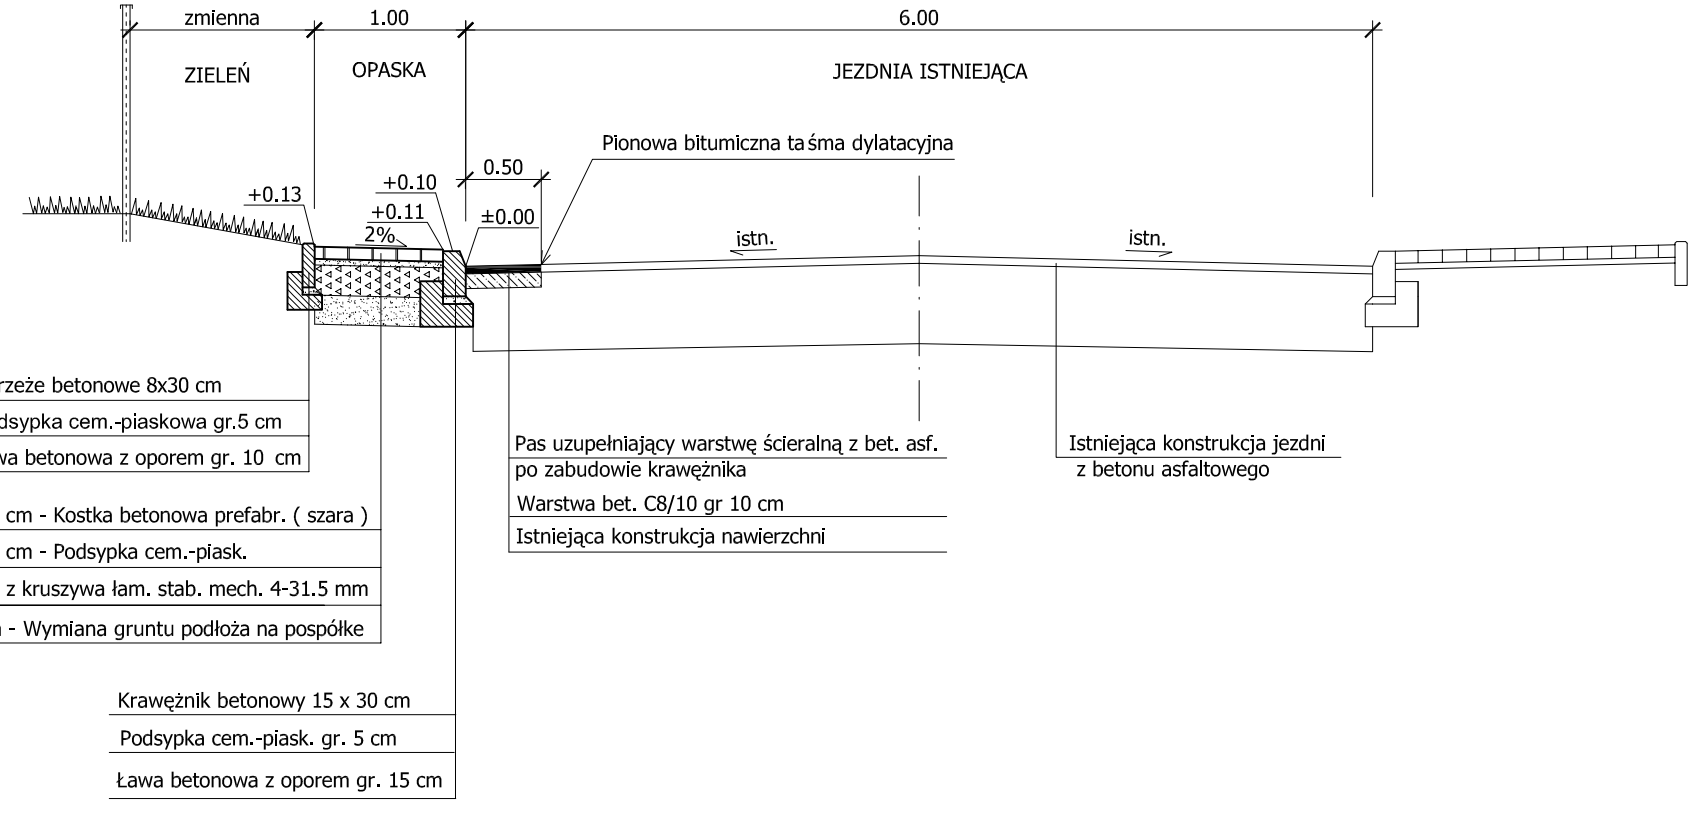

USŁUGI PROJEKTOWE 41-902 BYTOM ALEJA LEGIONÓW 8/3				
INWESTOR	MIEJSKI ZARZĄD ULIC I MOSTÓW 42-600 TARNOWSKIE GÓRY UL. PIASTOWSKA 8.			
OBIEKT, ADRES	ROZBUDOWA ULIC : WIEJSKA I SIELANKA W TARNOWSKICH GÓRACH			
TYTUŁ RYS.	PRZEKROJE KONSTRUKCYJNE			
ZESPÓŁ PROJEKTOWY	IMIĘ I NAZWISKO	NR UPR.	DATA	PODPIS
BRANŻA DROGOWA	mgr inż. I. MROZEK	1514 / 94	10 / 2017	
NR UMOWY : MZUIM 384.10. 2017 z dnia 24.04.2017 r.	BRANŻA DROGOWA	SKALA : 1 : 50		NR RYS. 3