
PRZEKRÓJ TYPOWY B-B

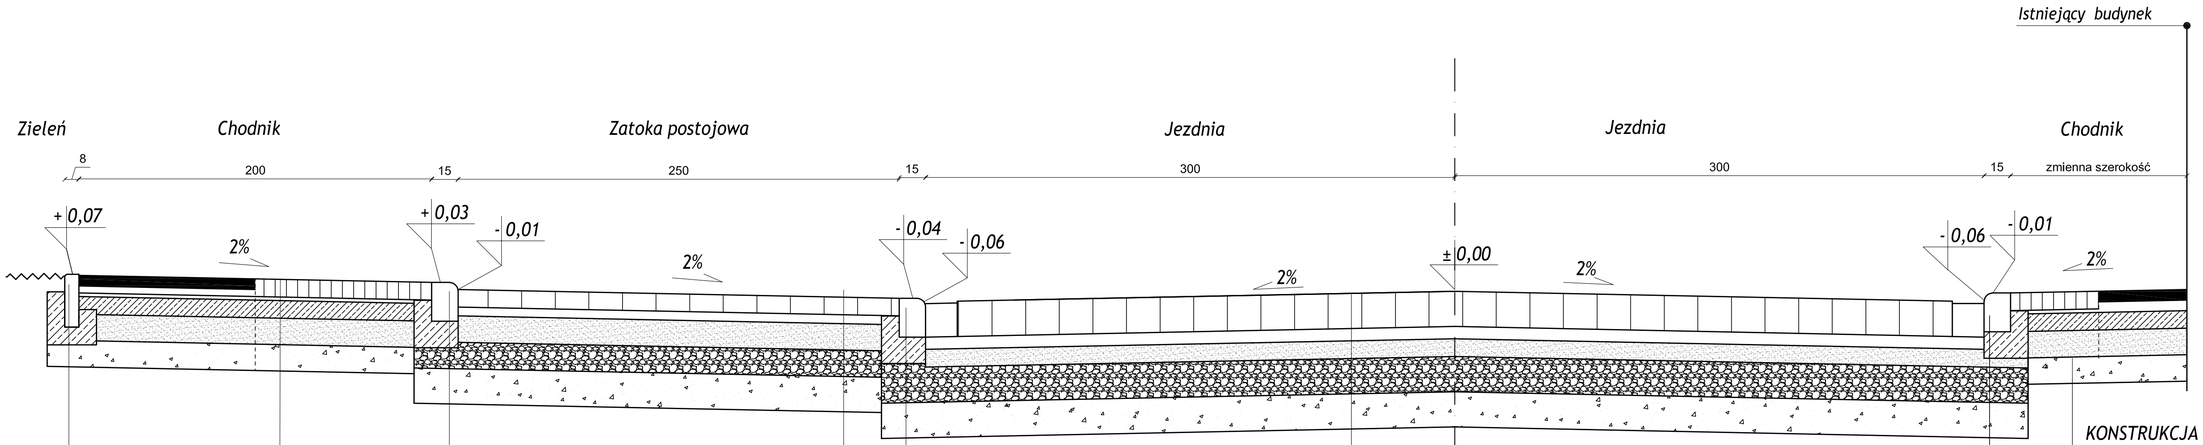

obrzeże kamienne 8x30 cm
ława betonowa z oporem C12/15 gr. 10 cm

krawężnik kamienny najazdowy 15x22 cm
ława betonowa z oporem C12/15 gr. 15 cm
pozostałe warstwy konstrukcji jezdni

krawężnik kamienny najazdowy 15x22 cm
ława betonowa z oporem C12/15 gr. 15 cm
pozostałe warstwy konstrukcji jezdni

krawężnik kamienny najazdowy 15x22 cm
ława betonowa z oporem C12/15 gr. 15 cm
pozostałe warstwy konstrukcji jezdni

KONSTRUKCJA CHODNIKA

Suma 52 cm

10 cm (6 cm)	kostka kamienna cieto-łupana płomieniowana 10x10x10 cm, kolor jasnoszary/ płyty kamienne płomieniowane cięte 40x20/40x40/40x60 cm, kolor jasnoszary
2 cm (6 cm)	podsypka cementowo-piaskowa 1:3
10 cm	podbudowa z betonu cementowego klasy C12/15
15 cm	podbudowa kruszywa łamanego naturalnego 4/31,5 mm stabilizowanego mechanicznie
15 cm	mieszanka stabilizowana popiołami lotnymi Rm=1,5-2,0 MPa

podłoże gruntowe

KONSTRUKCJA MIEJSC POSTOJOWYCH

Suma 65 cm

10 cm	kostka kamienna łupana paletowana 9/11cm
5 cm	podsypka cementowo piaskowa 1:3
15 cm	podbudowa z kruszywa łamanego 4/31.5 mm stabilizowana mechanicznie
15 cm	podbudowa z kruszywa łamanego naturalnego 31,5/63 stabilizowanego mechanicznie
20 cm	mieszanka stabilizowana popiołami lotnymi Rm=1,5-2,0 MPa

podłoże gruntowe

KONSTRUKCJA JEZDNI

Suma 72-77cm

15-20 cm	warstwa ścieralna - kostka kamienna z odzysku
7 cm	podsypka cementowo piaskowa 1:2
10 cm	podbudowa kruszywa łamanego naturalnego 4/31,5 mm stabilizowanego mechanicznie
20 cm	podbudowa z kruszywa łamanego naturalnego 31,5/63 stabilizowanego mechanicznie
20 cm	mieszanka stabilizowana popiołami lotnymi Rm=1,5-2,0 MPa

podłoże gruntowe

KONSTRUKCJA CHODNIKA

Suma 52 cm

10 cm (6 cm)	kostka kamienna cieto-łupana płomieniowana 10x10x10 cm, kolor jasnoszary/ płyty kamienne płomieniowane cięte 40x20/40x40/40x60 cm, kolor jasnoszary
2 cm (6 cm)	podsypka cementowo-piaskowa 1:3
10 cm	podbudowa z betonu cementowego klasy C12/15
15 cm	podbudowa kruszywa łamanego naturalnego 4/31,5 mm stabilizowanego mechanicznie
15 cm	mieszanka stabilizowana popiołami lotnymi Rm=1,5-2,0 MPa

podłoże gruntowe

Zamawiający	Miejski Zarząd Ulic i Mostów w Tarnowskich Górach ul. Piastowska 8, 42-600 Tarnowskie Góry				
Temat	Rozbudowa układu drogowego ulic Strzelecka, Stalmacha w Tarnowskich Górach				
Jednostka	CERTIGOS RPID CERTIGOS M. Hawełek, M. Kałuża Sp. J. 44-203 Rybnik; ul. Brzezińska 8A				
Opracował	-	Nr upr.	-	PODPIS:	
Projektował	mgr inż. Ewa Tompalska	Nr upr.	287/DOŚ/12	PODPIS:	
Sprawdzał	mgr inż. Mateusz Kałuża	Nr upr.	SLK/7740/PWBD/17	PODPIS:	
Data: Sirpień 2018	PRZEDMIOT RYSUNKU: Przekrój typowy B-B		SKALA: 1:20	NUMER RYSUNKU: 6	