


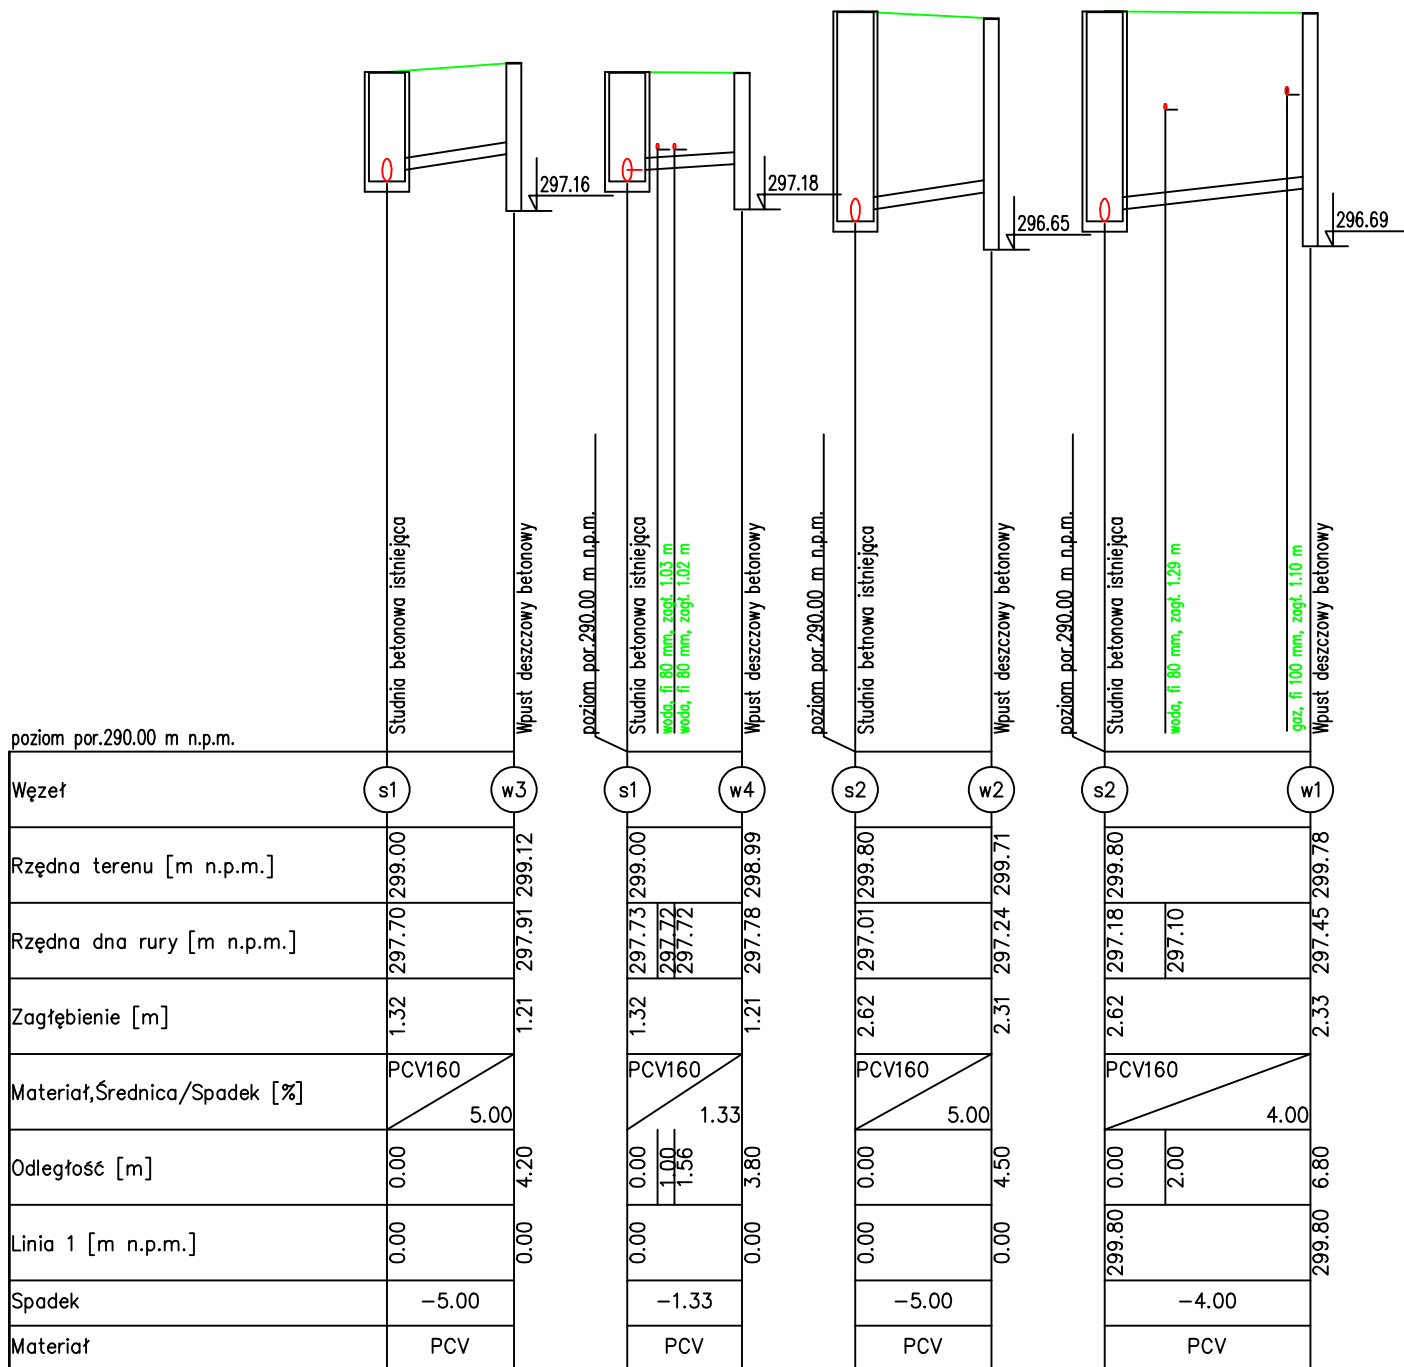

Zamawiający	Miejski Zarząd Ulic i Mostów w Tarnowskich Górach ul. Piastowska 8, 42-600 Tarnowskie Góry			
Temat	Rozbudowa układu drogowego ulic Strzelecka, Stalmacha w Tarnowskich Górach			
Jednostka	 CERTIGOS		RPID CERTIGOS M. Hawelek, M. Kałuża Sp. J. 44-203 Rybnik; ul. Brzezińska 8A	
Opracował	-	Nr upr.	-	PODPIS:
Projektował	mgr inż. Ewa Tompalska	Nr upr.	287/DOŚ/12	PODPIS:
Sprawdzał	mgr inż. Mateusz Kałuża	Nr upr.	SLK/7740/PWBD/17	PODPIS:
Data:	PRZEDMIOT RYSUNKU:		SKALA:	NUMER RYSUNKU:
Sierpień 2018	Profilę włączenia wpustów deszczowych do sieci		1:100/250	2