


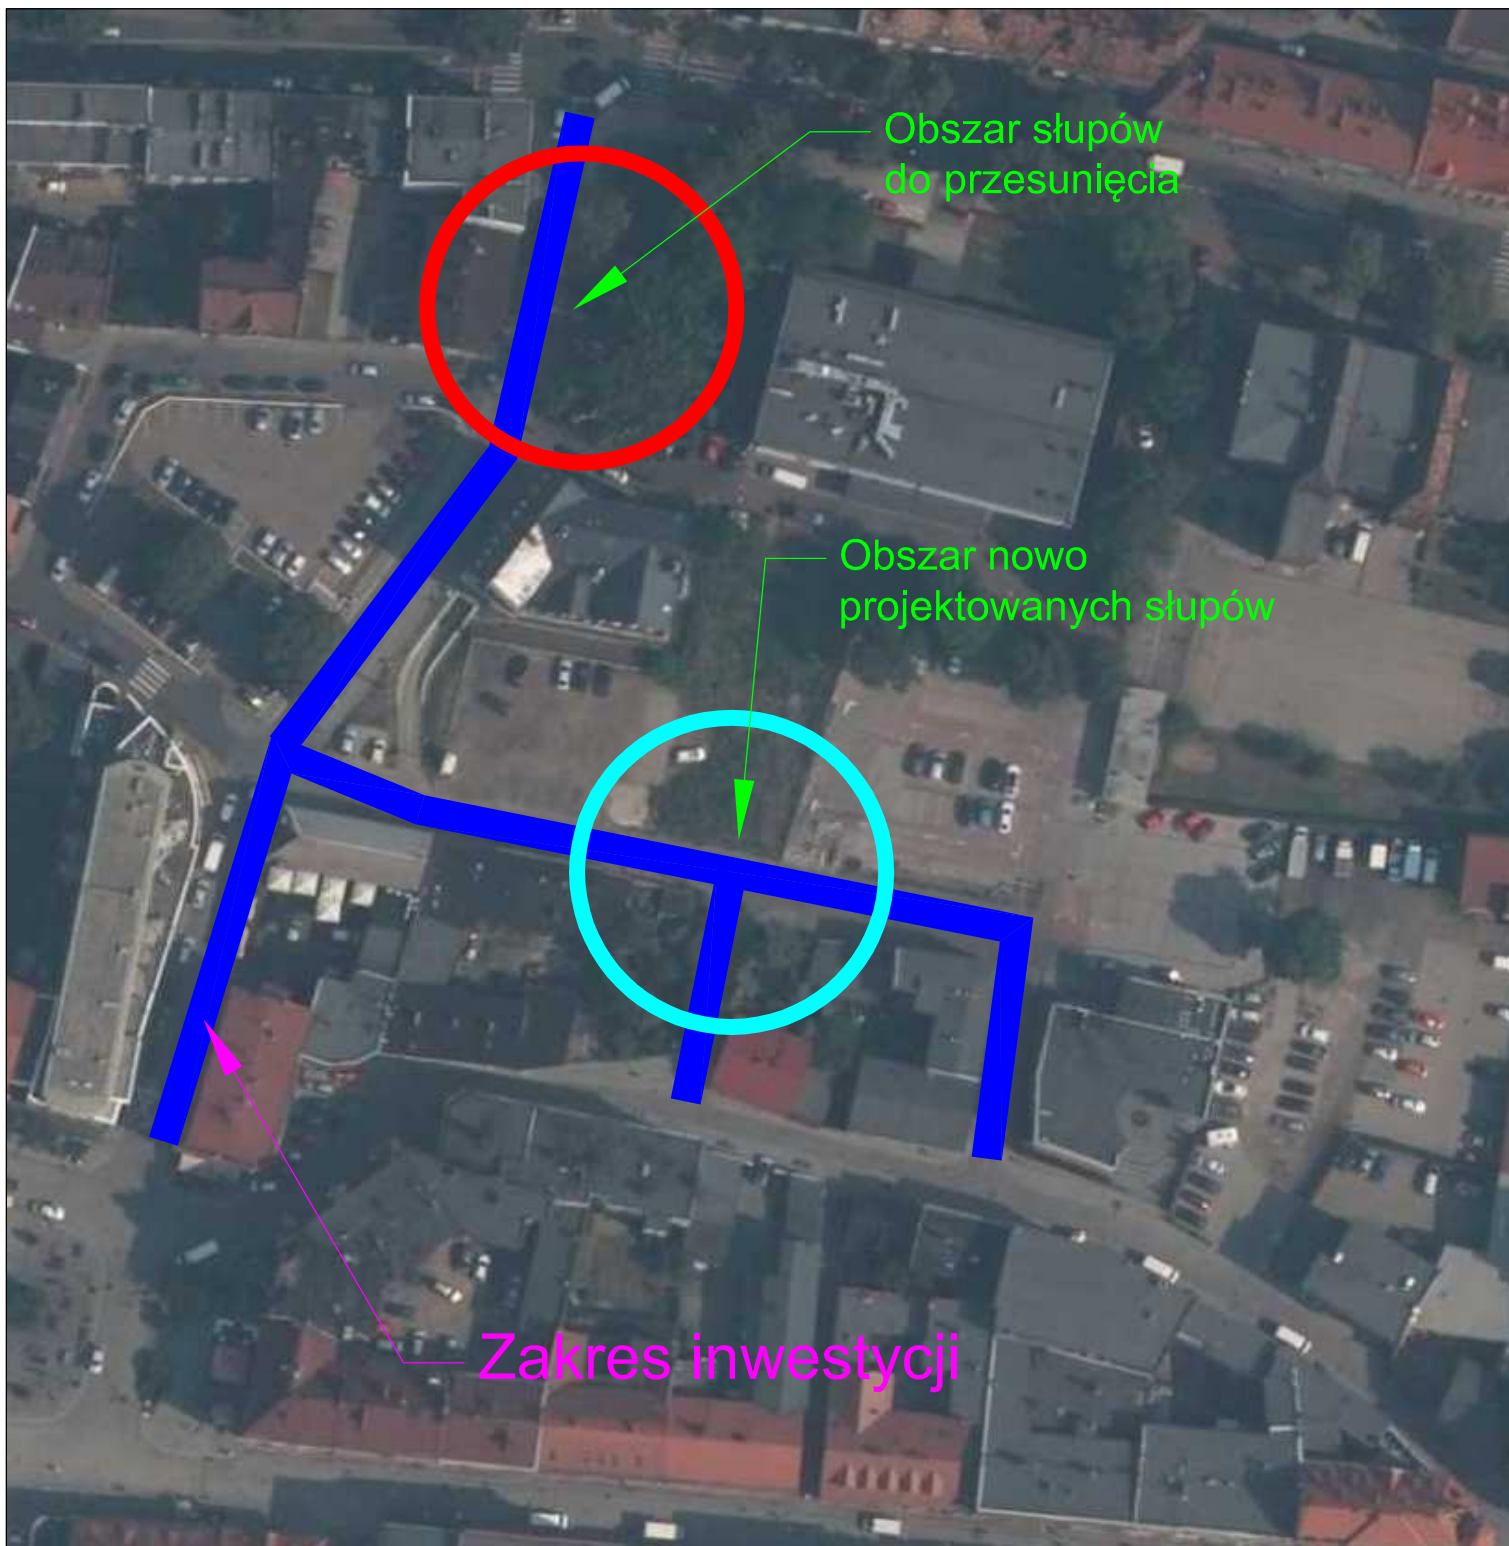

Zamawiający	Miejski Zarząd Ulic i Mostów w Tarnowskich Górach ul. Piastowska 8, 42-600 Tarnowskie Góry				
Temat	Rozbudowa układu drogowego ulic Strzeleckiej i Stalmacha w Tarnowskich Górach				
Jednostka	 CERTIGOS CERTIGOS Mateusz Kałuża 44-203 Rybnik; ul. Brzezińska 8A				
Projektował	inż Michał Pacan	Nr upr.	SLK/2684/PWOE/09	PODPIS:	
Sprawdzał	mgr inż. Wojciech Pałczyński	Nr upr.	KUP/0069/POOE/10	PODPIS:	
Opracował	mgr. inż Rafał Wieszok			PODPIS:	
Data:	ORIENTACJA		SKALA:	NUMER RYSUNKU:	
Sierpień 2018			- : -	O-1	