
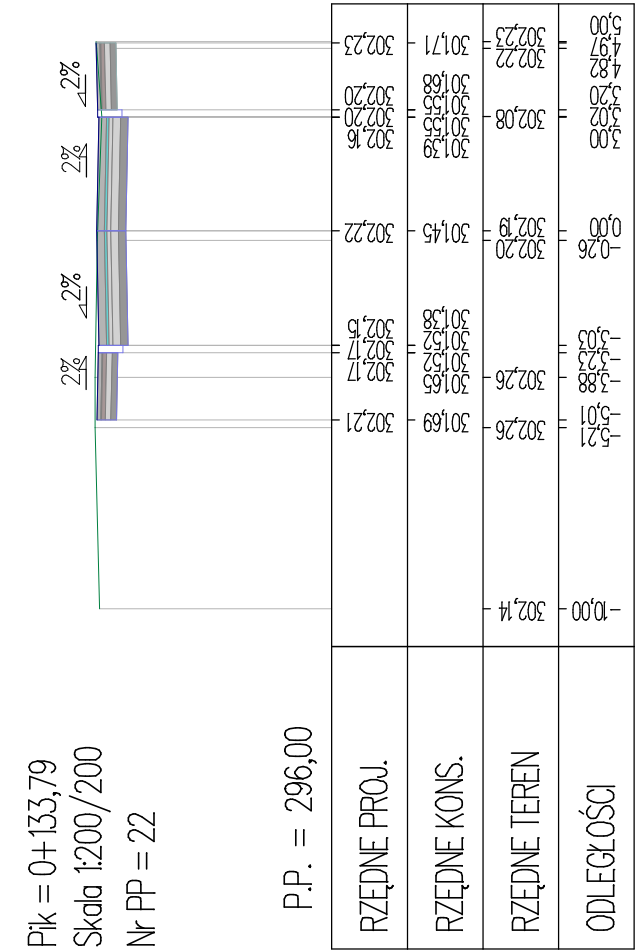
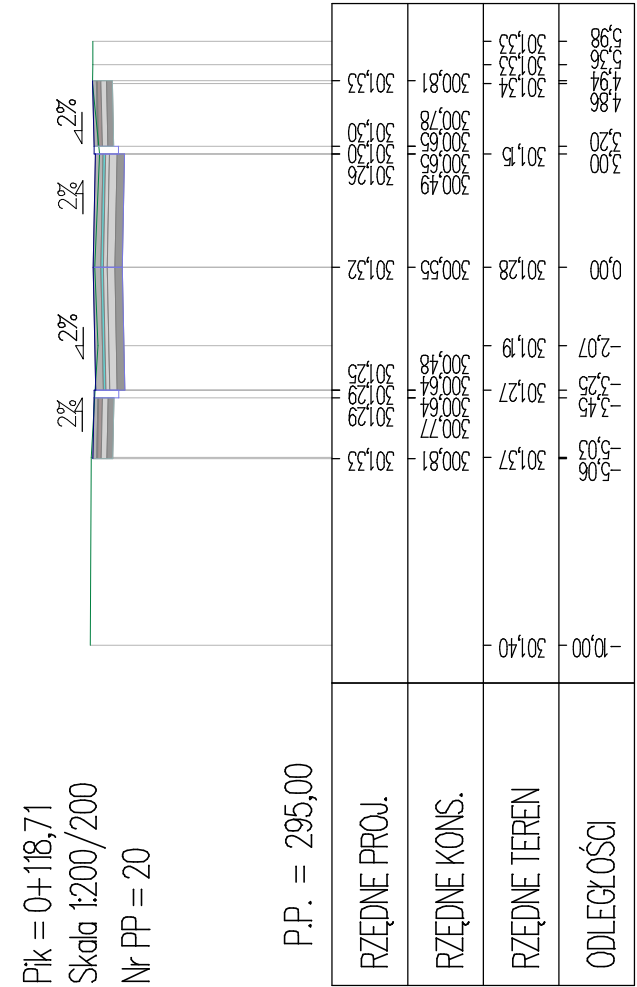
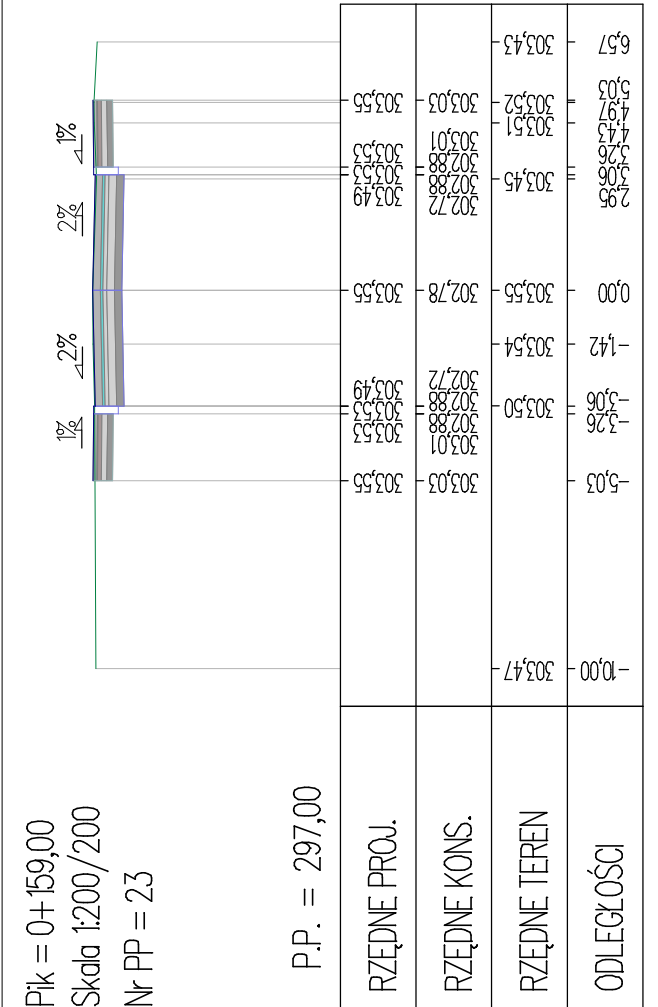
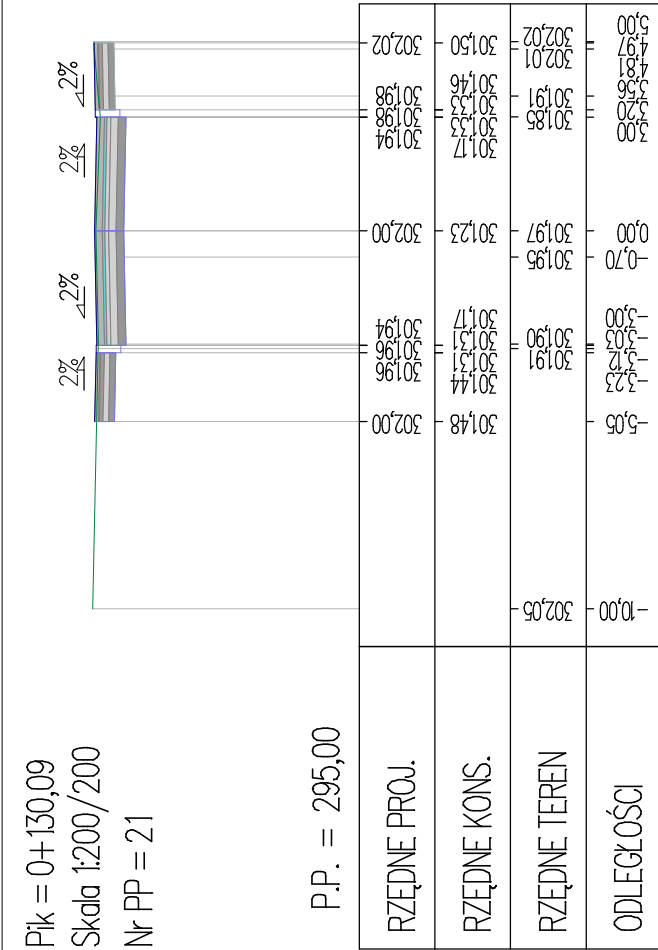


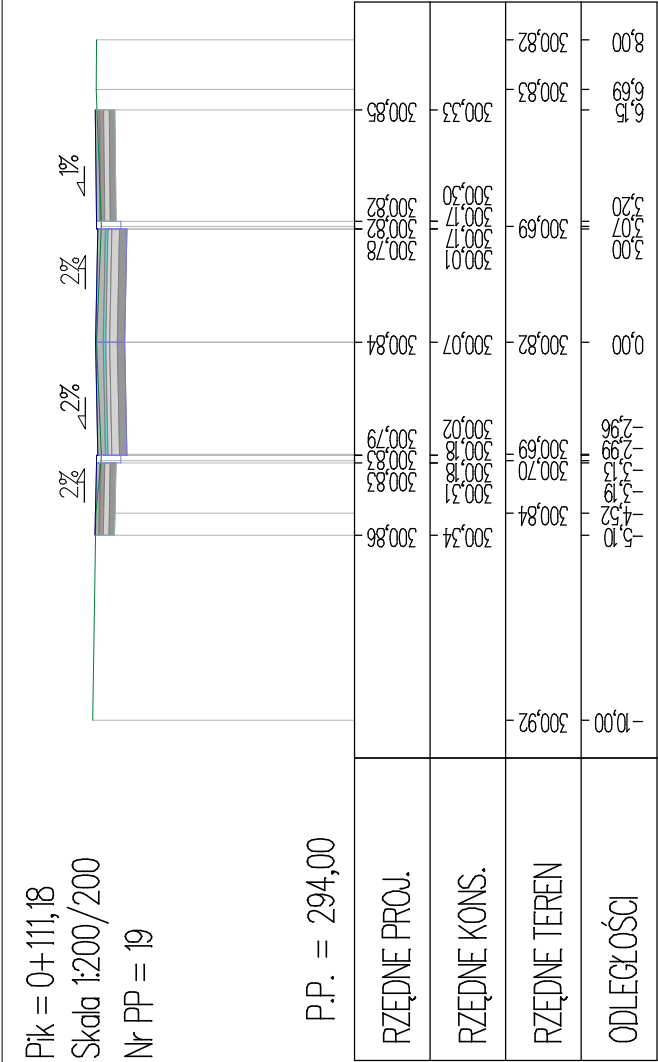

Zamawiający	Gmina Tarnowskie Góry – NZUM w Tarnowskich Górach ul. Piastowska 8, 42–600 Tarnowskie Góry				
Temat	Rozbudowa układu drogowego ulic Strzeleckiej, Stalmacha w Tarnowskich Górach				
Jednostka	Rybnickie Przedsiębiorstwo Inżynierii Drogowej CERTIGOS Marcei Hawelek, Mateusz Kałuża Sp.J. 44–203 Rybnik, ul. Brzezińska 8a				
Opracował	mgr inż. Marcei Hawelek	Nr upr.	SLK/7740/PWBD/17	Podpis	
Sprawdził	mgr inż. Mateusz Kałuża	Nr upr.	287/DOS/12	Podpis	
Projektował	mgr inż. Ewa Tompańska	Nr upr.		Podpis	
Data: Sierpień 2018	PRZEMIOT RYSUNKU Przekroje charakterystyczne		Skala 1:200/200		Numer rysunku