



Płk = 0+000,00
Skala 1:100 / 100
Nr PP = 1

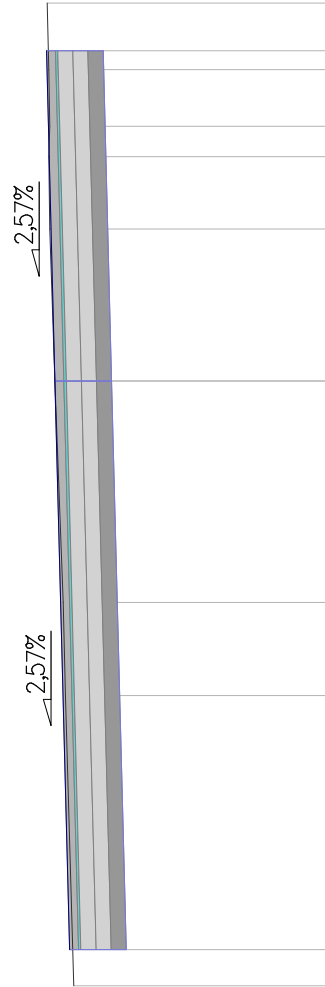

P.P. = 296,00

RZĘDNE PROJ.	299,96	299,94	299,93	299,93	299,86	299,87
RZĘDNE KONS.	299,96	299,94	299,93	299,93	299,86	299,87
RZĘDNE TEREN	299,96	299,94	299,93	299,93	299,86	299,87
ODLEGŁOŚCI	5,00	4,37	3,37	2,01	0,00	-8,00


Płk = 0+002,67
Skala 1:100 / 100
Nr PP = 2

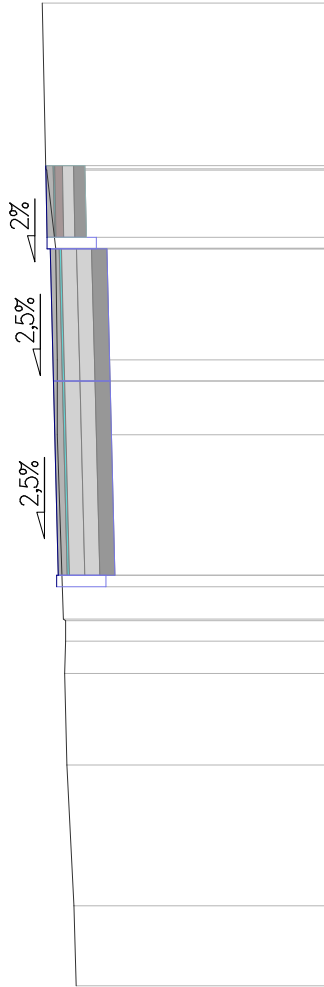

P.P. = 296,00

RZĘDNE PROJ.	300,16	300,10	300,09	300,06	300,01	299,97
RZĘDNE KONS.	300,16	300,10	300,09	300,06	300,01	299,97
RZĘDNE TEREN	300,16	300,10	300,09	300,06	300,01	299,97
ODLEGŁOŚCI	5,00	4,37	3,37	2,01	0,00	-8,00


Płk = 0+005,70
Skala 1:100 / 100
Nr PP = 3

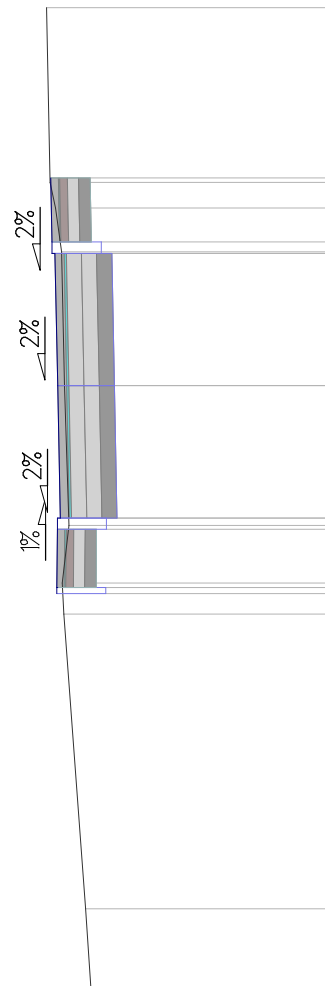

P.P. = 296,00

RZĘDNE PROJ.	299,96	299,94	299,93	299,93	299,86	299,87
RZĘDNE KONS.	299,96	299,94	299,93	299,93	299,86	299,87
RZĘDNE TEREN	299,96	299,94	299,93	299,93	299,86	299,87
ODLEGŁOŚCI	5,00	4,37	3,37	2,01	0,00	-8,00


Płk = 0+006,73
Skala 1:100 / 100
Nr PP = 4

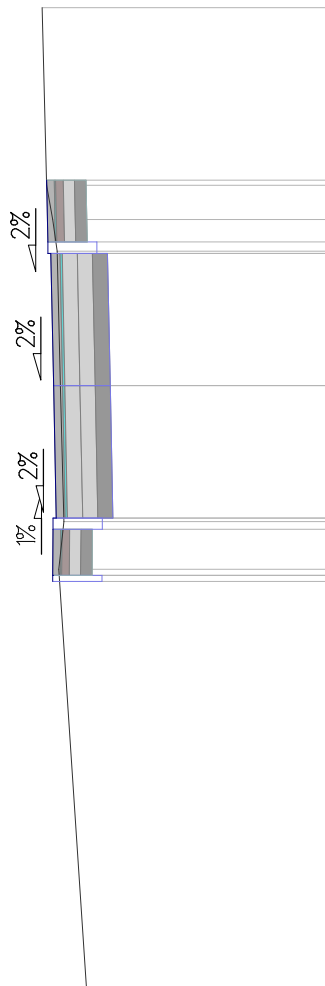

P.P. = 296,00

RZĘDNE PROJ.	300,33	300,27	300,24	300,20	300,15	299,80
RZĘDNE KONS.	300,33	300,27	300,24	300,20	300,15	299,80
RZĘDNE TEREN	300,33	300,27	300,24	300,20	300,15	299,80
ODLEGŁOŚCI	5,00	4,37	3,37	2,01	0,00	-8,00


Płk = 0+019,49
Skala 1:100 / 100
Nr PP = 5

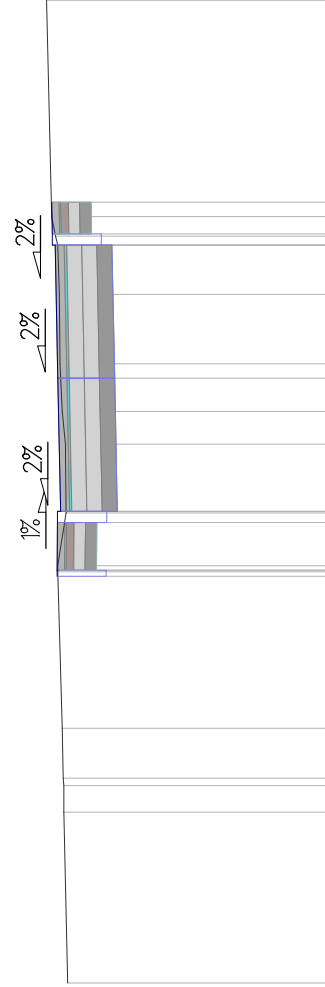

P.P. = 297,00

RZĘDNE PROJ.	300,96	300,94	300,93	300,92	300,86	300,83
RZĘDNE KONS.	300,96	300,94	300,93	300,92	300,86	300,83
RZĘDNE TEREN	300,96	300,94	300,93	300,92	300,86	300,83
ODLEGŁOŚCI	5,00	4,37	3,37	2,01	0,00	-8,00


Płk = 0+019,59
Skala 1:100 / 100
Nr PP = 6

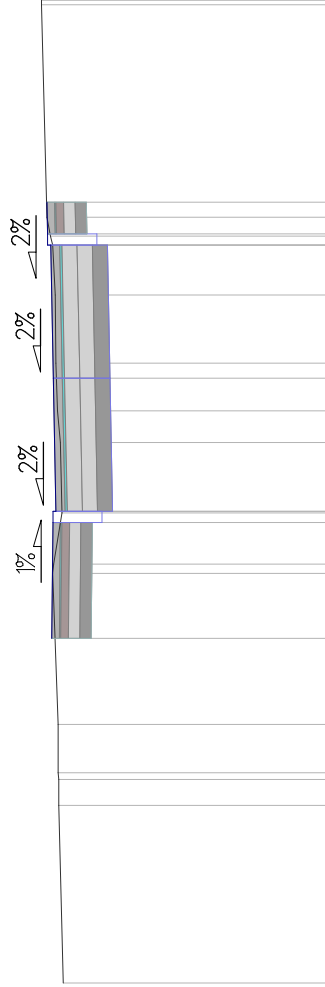

P.P. = 297,00

RZĘDNE PROJ.	300,96	300,94	300,93	300,92	300,86	300,83
RZĘDNE KONS.	300,96	300,94	300,93	300,92	300,86	300,83
RZĘDNE TEREN	300,96	300,94	300,93	300,92	300,86	300,83
ODLEGŁOŚCI	5,00	4,37	3,37	2,01	0,00	-8,00

Płk = 0+024,67
Skala 1:100 / 100
Nr PP = 7

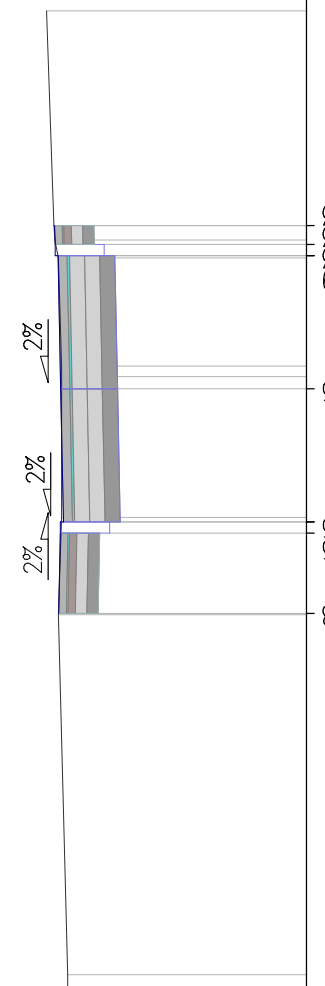

P.P. = 298,00

RZĘDNE PROJ.	301,24	301,22	301,21	301,20	301,14	301,11
RZĘDNE KONS.	301,24	301,22	301,21	301,20	301,14	301,11
RZĘDNE TEREN	301,24	301,22	301,21	301,20	301,14	301,11
ODLEGŁOŚCI	5,00	4,37	3,37	2,01	0,00	-8,00

Zamawiający	Miejski Zarząd Ulic i Mostów w Tarnowskich Górach ul. Piastowska 8, 42–600 Tarnowskie Góry			
Temat	Rozbudowa układu drogowego ulic Strzeleckiej, Stalmacha w Tarnowskich Górach			
Jednostka	Rybnickie Przedsiębiorstwo Inżynierii Drogowej CERTIGOS Marcei Hawelek, Mateusz Kaluża Sp. J. 44–203 Rybnik, ul. Brzezińska 8a			
Opracował		Nr upr.		Podpis
Sprawdził	mgr inż. Mateusz Kaluża	Nr upr.	SLK/7740/PWBD/17	Podpis
Projektował	mgr inż. Ewa Tompańska	Nr upr.	287/DOS/12	Podpis
Data: Sierpień 2018	PRZEDMIOT RYSUNKU Przekroje charakterystyczne	Numer rysunku Skala 1200/200		