
PRZEBUDOWA KABLA RELACJI : T78/1/6 - ZK38928

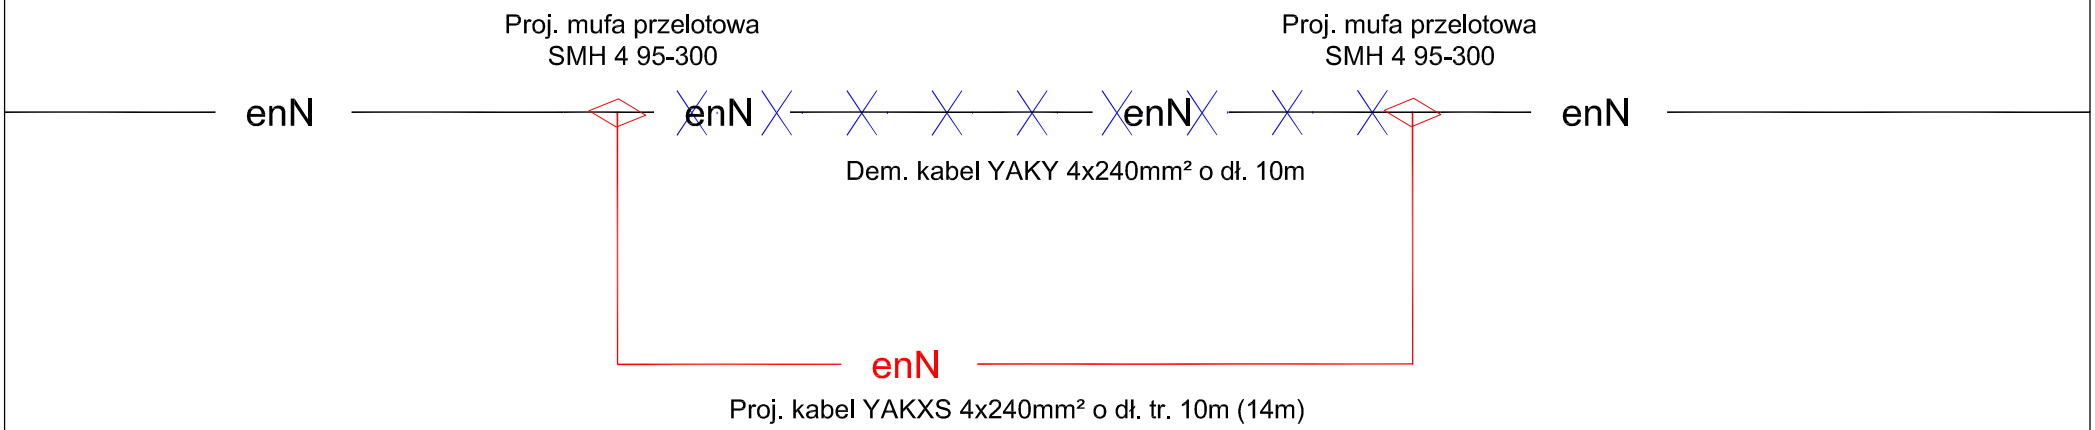

Proj. mufa przelotowa

enN — Proj. kabel YAKXS 4x240mm²

enN — Istn. kabel YAKY 4x240mm²

enN — Istn. kabel YAKY 4x240mm² do demontażu

Zamawiający	Miejski Zarząd Ulic i Mostów w Tarnowskich Górach ul. Piastowska 8, 42-600 Tarnowskie Góry				
Temat	Rozbudowa układu drogowego ulic Strzeleckiej i Stalmacha w Tarnowskich Górach				
Jednostka	CERTIGOS	CERTIGOS Mateusz Kałuża 44-203 Rybnik; ul. Brzezińska 8A			
Projektował	inż Michał Pacan	Nr upr.	SLK/2684/PWOE/09	PODPIS:	
Sprawdzał	mgr inż. Wojciech Pałczyński	Nr upr.	KUP/0069/POOE/10	PODPIS:	
Opracował	mgr. inż Rafał Wieszok			PODPIS:	
Data: Sierpień 2018	SCHEMATPRZEBUDOWY KOLIZJI NR 7		SKALA: - : -	NUMER RYSUNKU: E-3.7	