


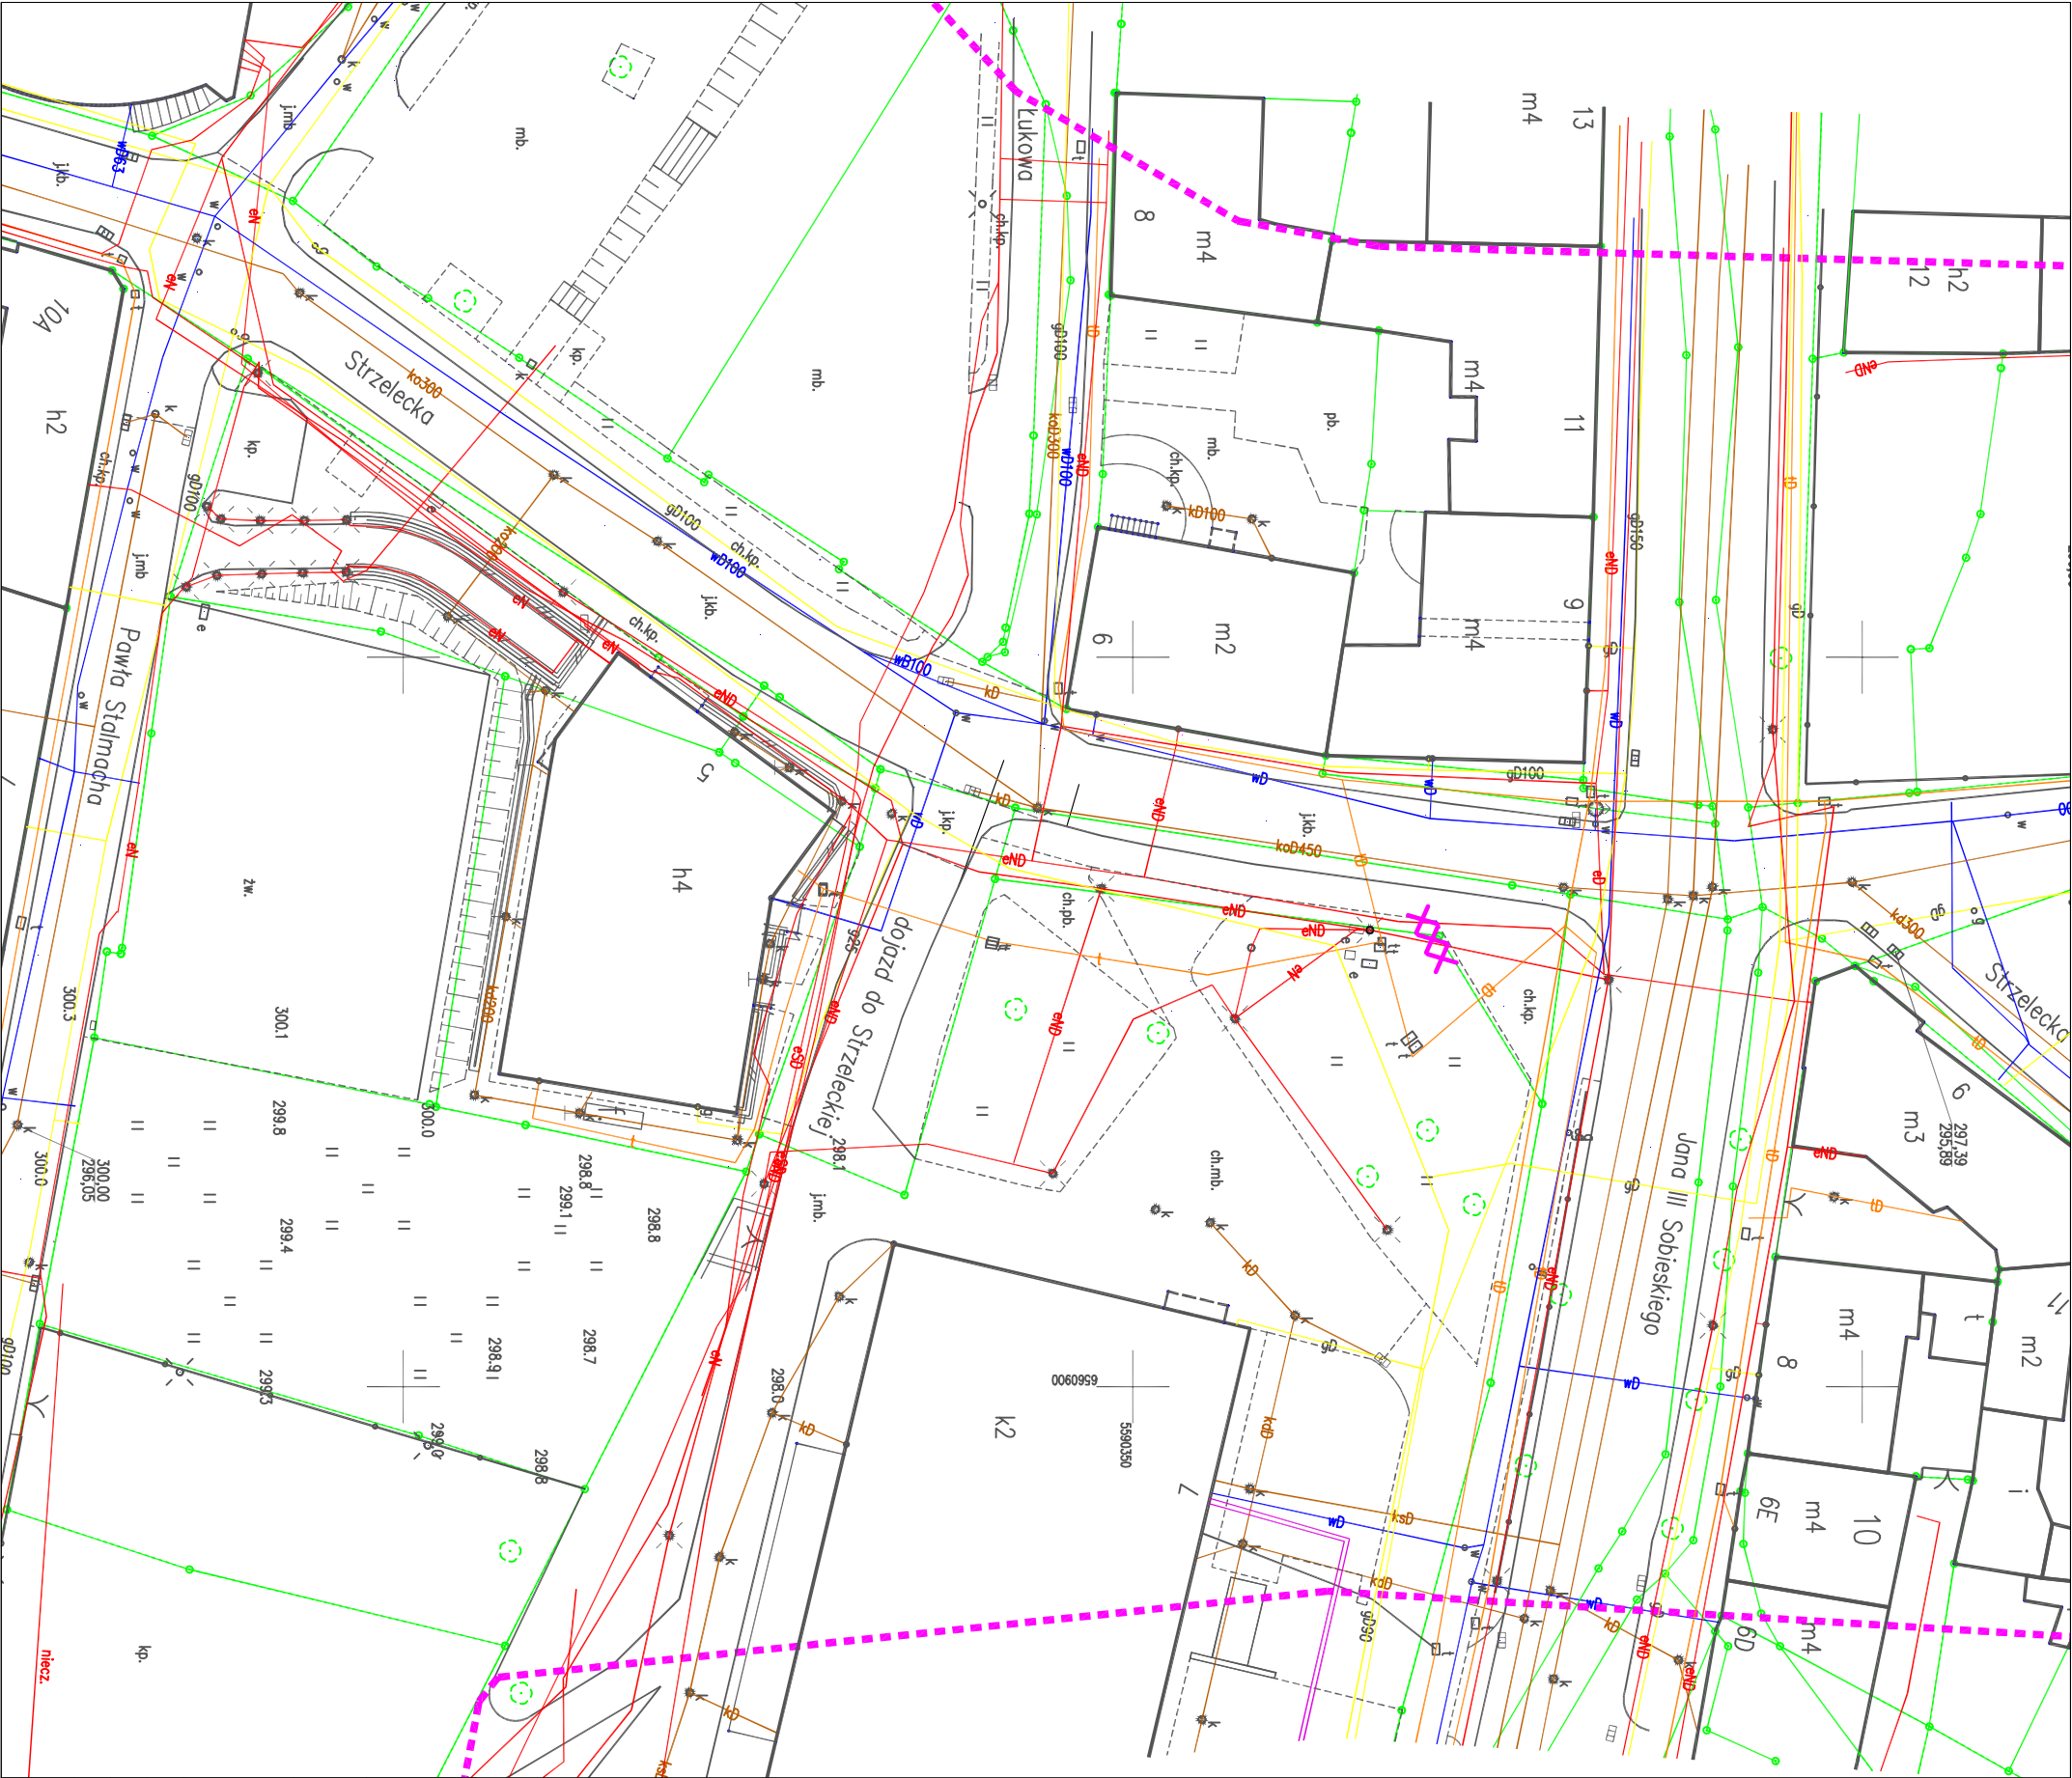

LEGENDA:

- zakres aktualizacji mapy do celów projektowych
- granice ewidencyjne działek
- zieleń przeznaczona do wycinki

Zamawiający		Gmina Tarnowskie Góry Miejski Zarząd Ulic i Mostów w Tarnowskich Górach ul. Piastowska 8, 42-600 Tarnowskie Góry	
Temat		Rozbudowa układu drogowego ulic Strzeleckiej i Stalmacha w Tarnowskich Górach	
Jednostka		 CERTIGOS Mateusz Kaluża 44-203 Rybnik; ul. Brzezińska 8A	
Opracował	Nr upr.	-	PODPIS:
Projektował	mgr inż. Ewa Tompańska Nr upr.	287/DOŚ/12	PODPIS:
Sprawdzał	mgr inż. Mateusz Kaluża Nr upr.	SLK/7740/PWBD/17	PODPIS:
Data: Sierpień 2018		PRZEDMIOT RYSUNKU: Inwentaryzacja zieleni	SKALA: 1:500 NUMER RYSUNKU: 1