


PRZEKRÓJ TYPOWY A-A

Istniejący budynek

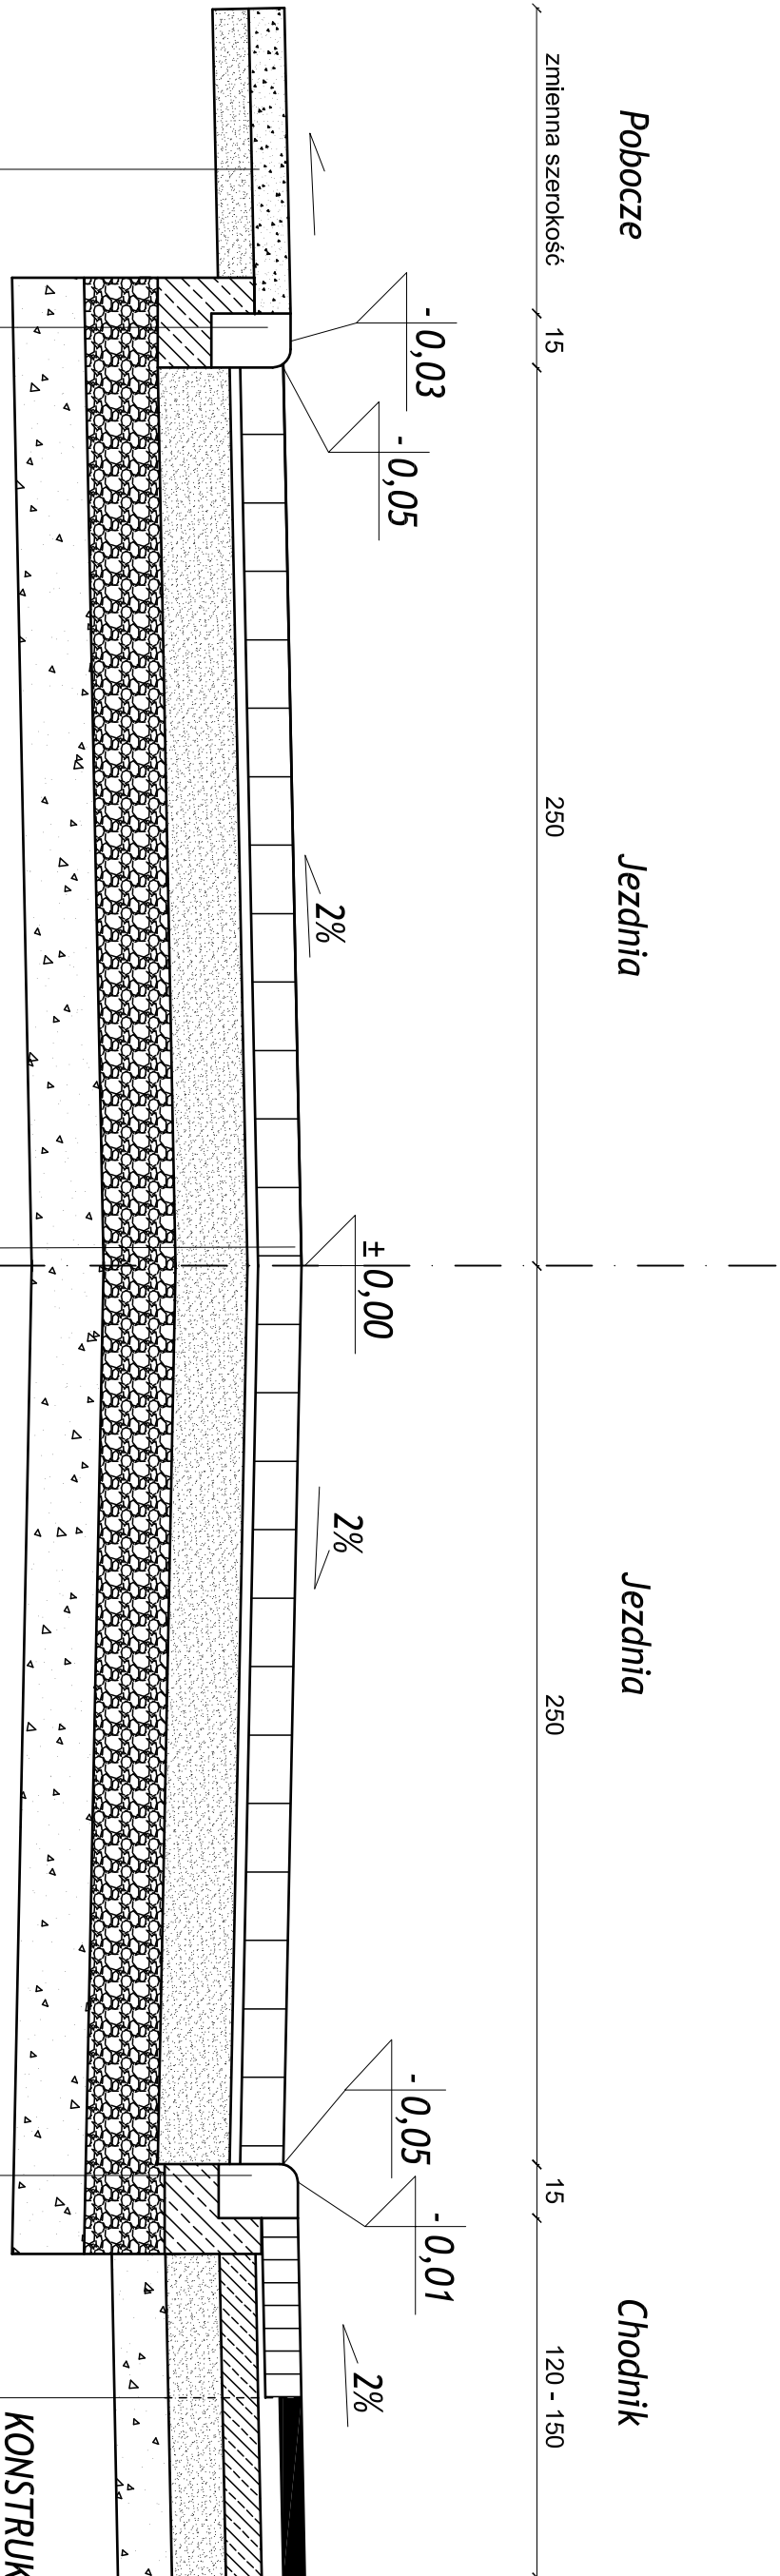

Suma 20 cm	
10 cm	grys granitowy, kolor ciemnoszary
10 cm	podbudowa kruszywa łamanego naturalnego 4/31,5 mm stabilizowanego mechanicznie

KONSTRUKCJA POBOCZA

krawężnik kamienny najazdowy 15x22 cm
ława betonowa z oporem C12/15 gr. 15 cm
pozostałe warstwy konstrukcji jezdni

Suma 75 cm	
12 cm	warstwa ścierna - kostka kamienna płomieniowana cięta 12x24x12, kolor jasnoszary
3 cm	podsyпка cementowo-piaskowa 1:3
20 cm	podbudowa kruszywa łamanego naturalnego 4/31,5 mm stabilizowanego mechanicznie
20 cm	podbudowa z kruszywa łamanego naturalnego 31,5/63 stabilizowanego mechanicznie
20 cm	mieszanka stabilizowana popiołami lotnymi Rm=1,5-2,0 MPa

KONSTRUKCJA JEZDNI

krawężnik kamienny najazdowy 15x22 cm
ława betonowa z oporem C12/15 gr. 15 cm
pozostałe warstwy konstrukcji jezdni

Suma 52 cm	
10 cm (6 cm)	kostka kamienna cięto-łupana płomieniowana 10x10x10 cm, kolor jasnoszary/ płyty kamienne płomieniowane cięte 40x20/40x40/40x60 cm, kolor jasnoszary
2 cm (6 cm)	podsyпка cementowo-piaskowa 1:3
10 cm	podbudowa z betonu cementowego klasy C12/15
15 cm	podbudowa kruszywa łamanego naturalnego 4/31,5 mm stabilizowanego mechanicznie
15 cm	mieszanka stabilizowana popiołami lotnymi Rm=1,5-2,0 MPa

KONSTRUKCJA CHODNIKA

podłoże gruntowe

Zamawiający	Miejski Zarząd Ullic i Mostów w Tarnowskich Górach ul. Piastowska 8, 42-600 Tarnowskie Góry				
Temat	Rozbudowa układu drogowego ulic Strzeleckiej i Stalmacha w Tarnowskich Górach				
Jednostka	 CERTIGOS		RPiD CERTIGOS M. Hawelek, M. Kaluża Sp. J. 44-203 Rybnik; ul. Brzezinska 8A		
Opracował	-	Nr upr.	-	PODPIS:	
Projektował	mgr inż. Ewa Tompańska	Nr upr.	287/DOŚ/12	PODPIS:	
Sprawdzał	mgr inż. Mateusz Kaluża	Nr upr.	SLK/7740/PWBD/17	PODPIS:	
Data:	PRZEDMIOT RYSUNKU: Przekrój typowy A-A		SKALA:	1:20	NUMER RYSUNKU: 5
Sierpień 2018					