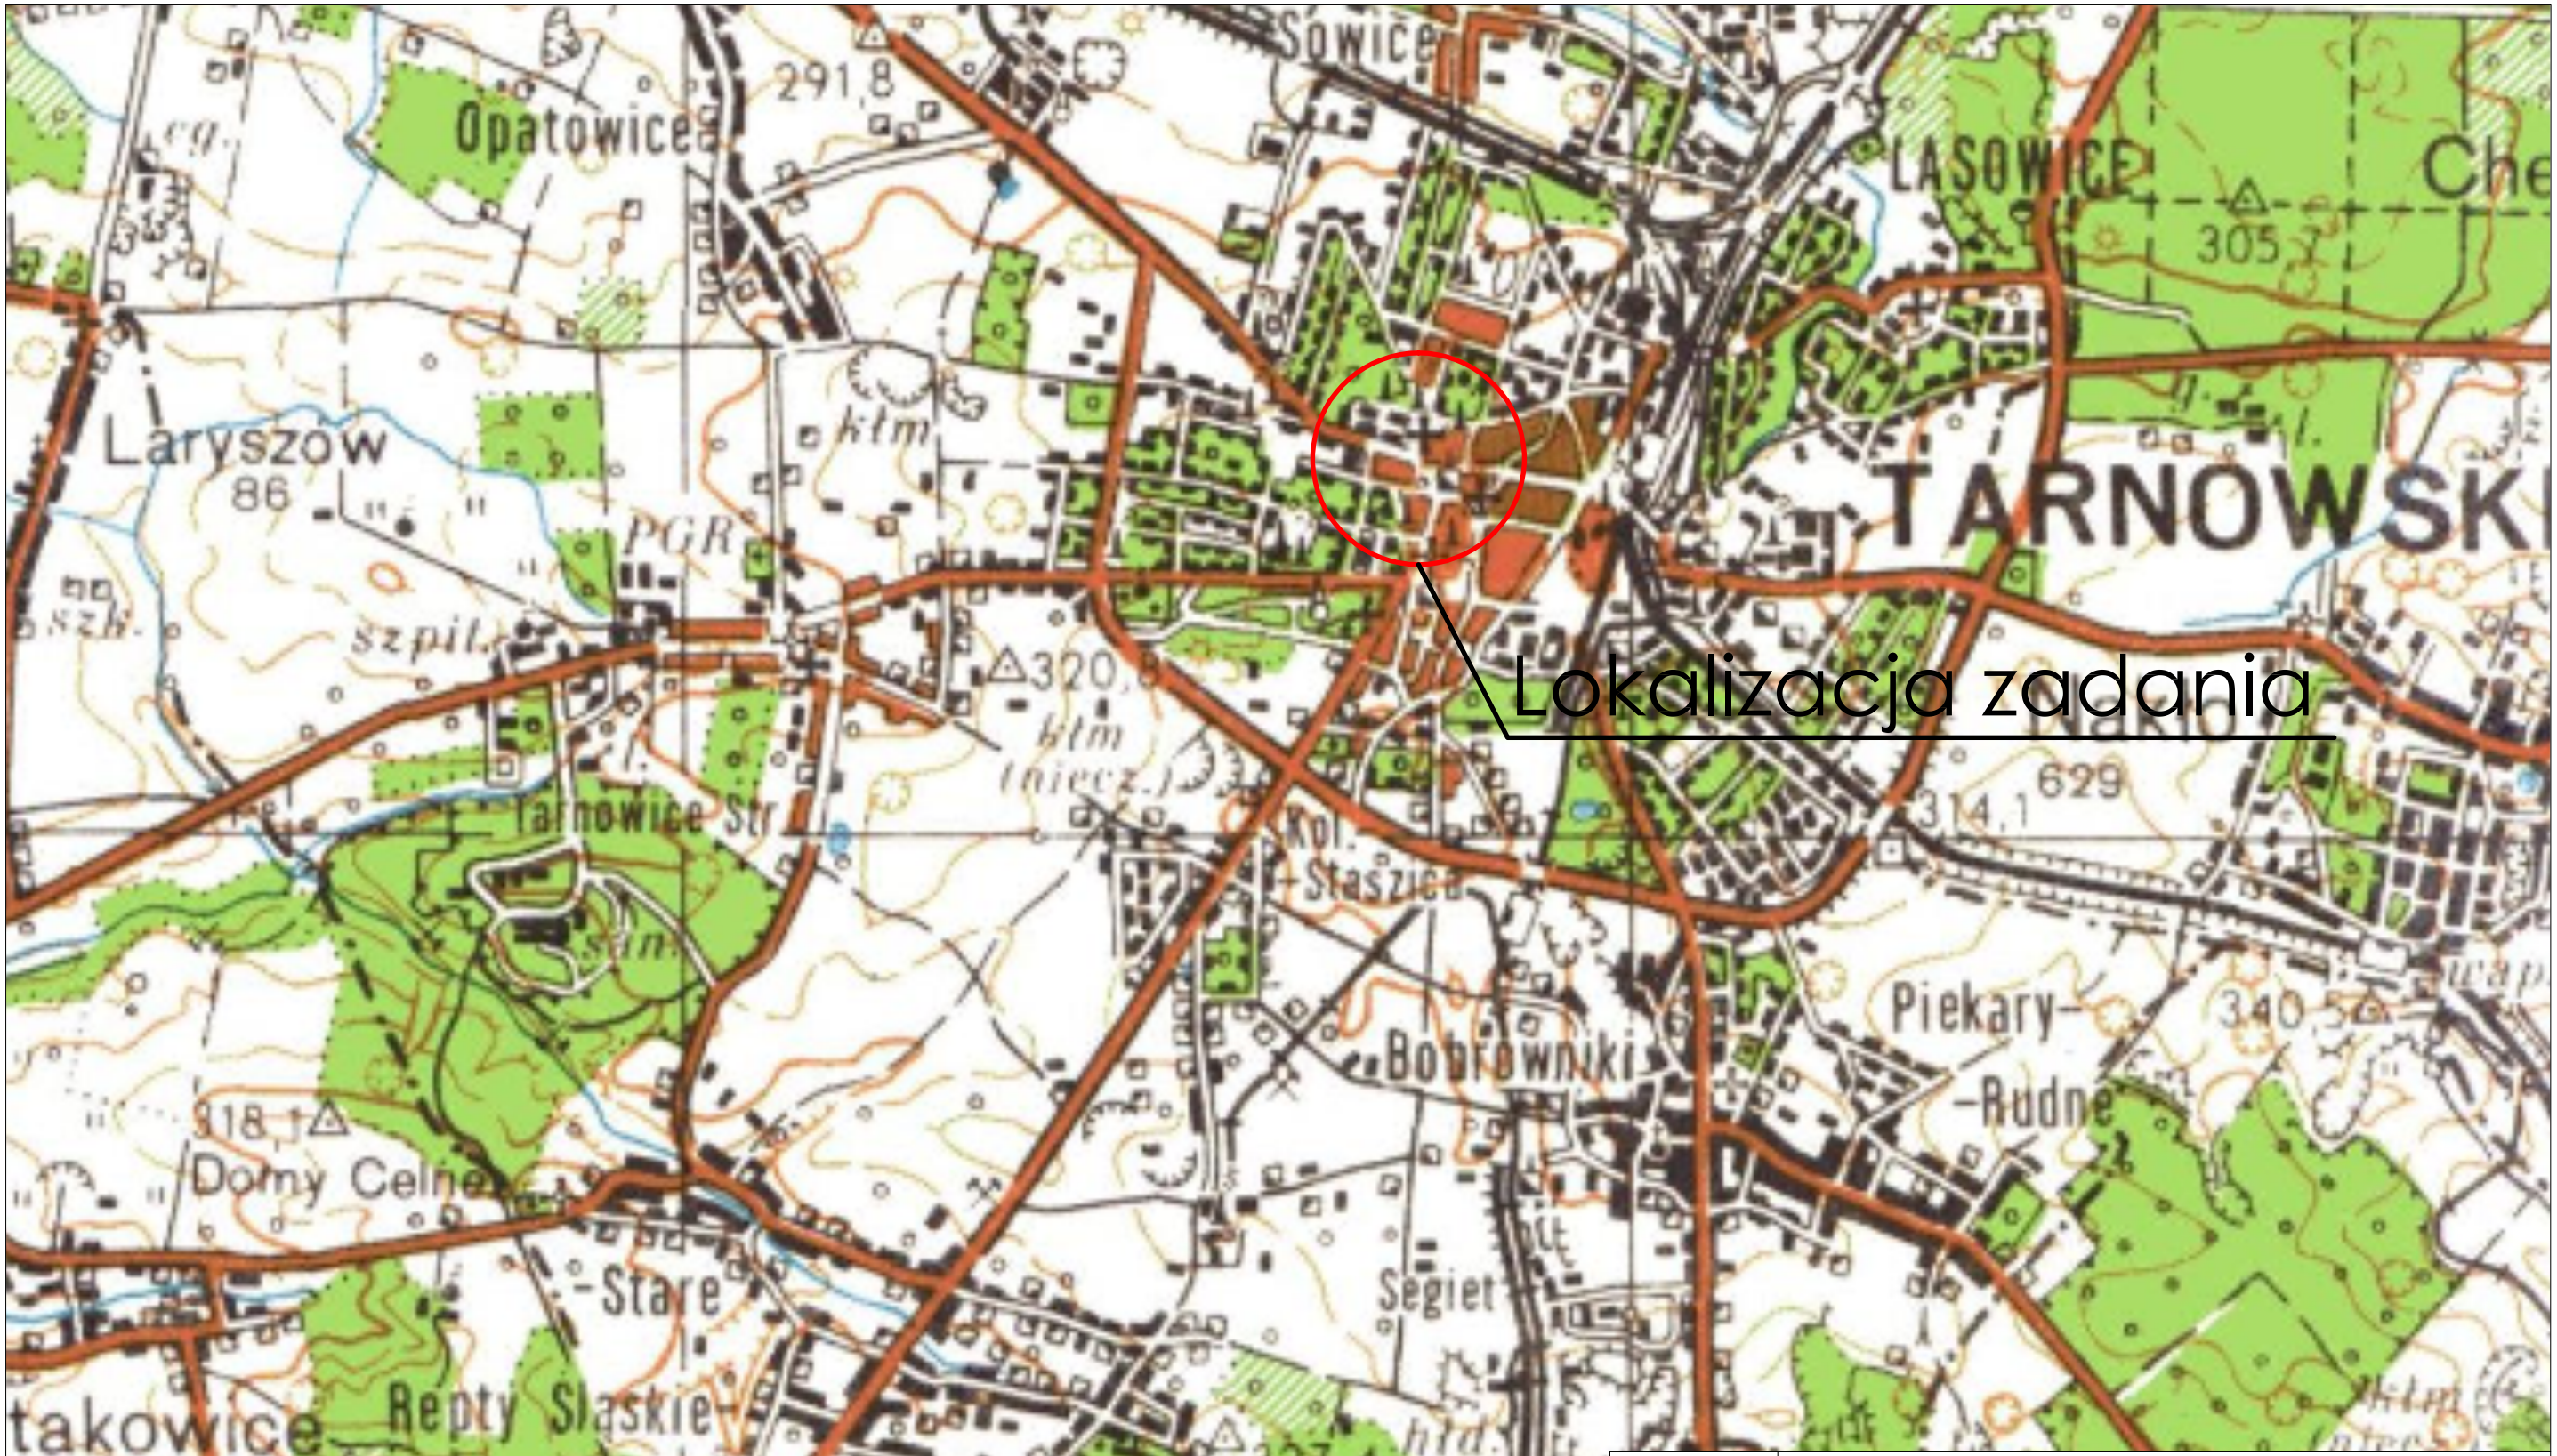

Zamawiający	Miejski Zarząd Ulic i MOstów w Tarnowskich Górach ul. Piastowska 8, 42-600 Tarnowskie Góry				
Temat	Rozbudowa układu drogowego ulic Strzelecka, Stalmacha w Tarnowskich Górach				
Jednostka	CERTIGOS	RIPD CERTIGOS M. Hawełek, M. Kałuża Sp. J. 44-203 Rybnik; ul. Brzezińska 8A			
Opracował		Nr upr.	-	PODPIS:	
Projektował	mgr inż. Ewa Tompalska	Nr upr.	287/DOŚ/12	PODPIS:	
Sprawdzał	mgr inż. Mateusz Kałuża	Nr upr.	SLK/7740/PWBD/17	PODPIS:	
Data: Sierpień 2018	PRZEDMIOT RYSUNKU: Plan orientacyjny		SKALA: 1:25000	NUMER RYSUNKU: 1	