
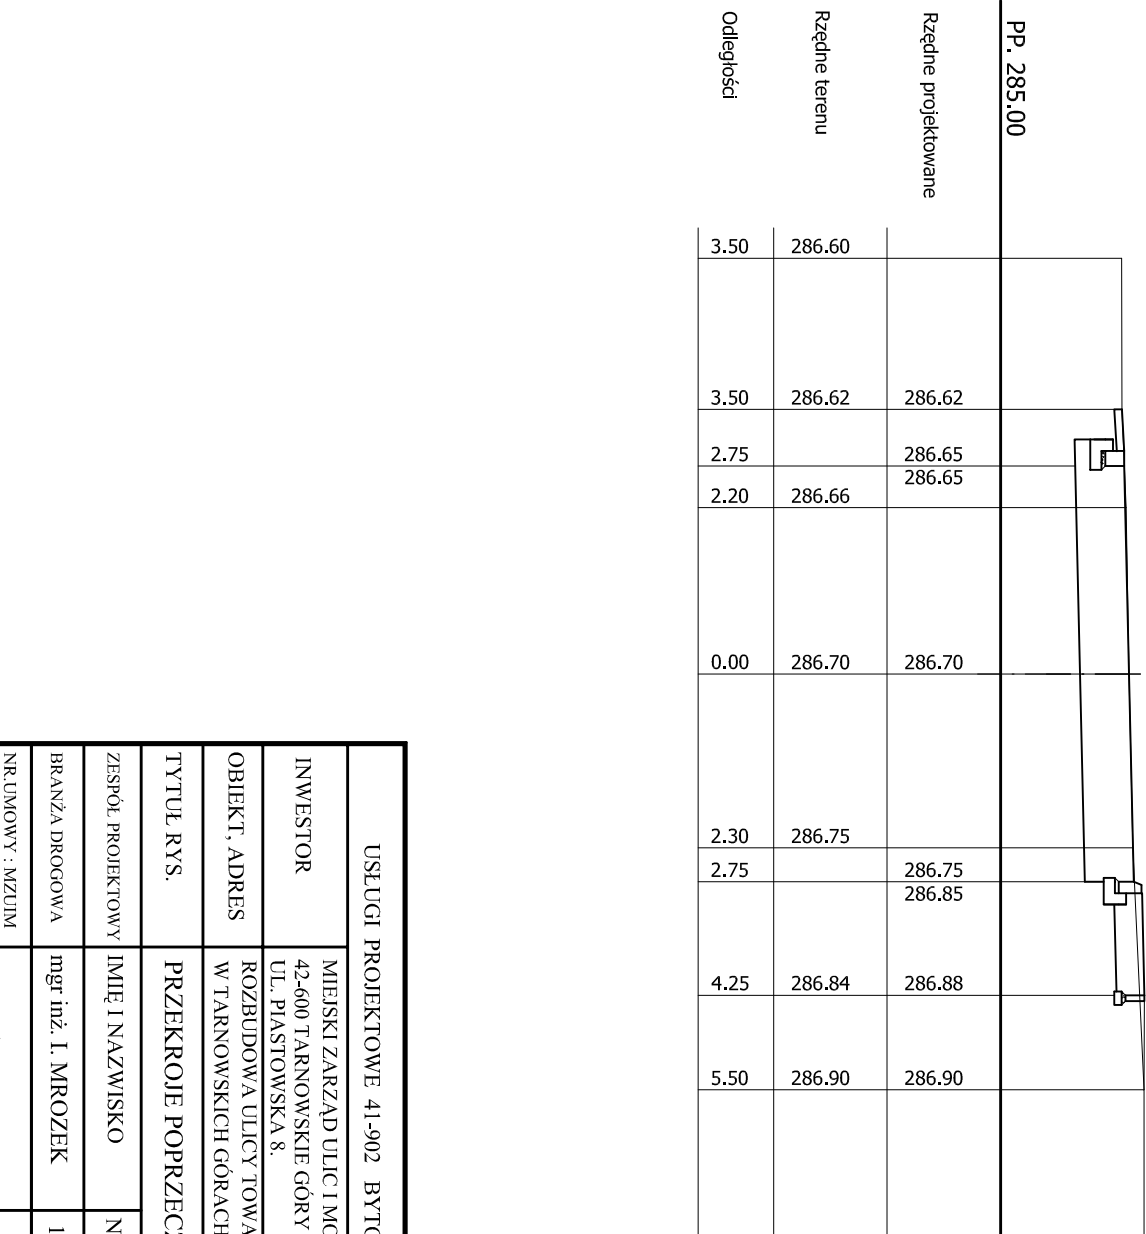
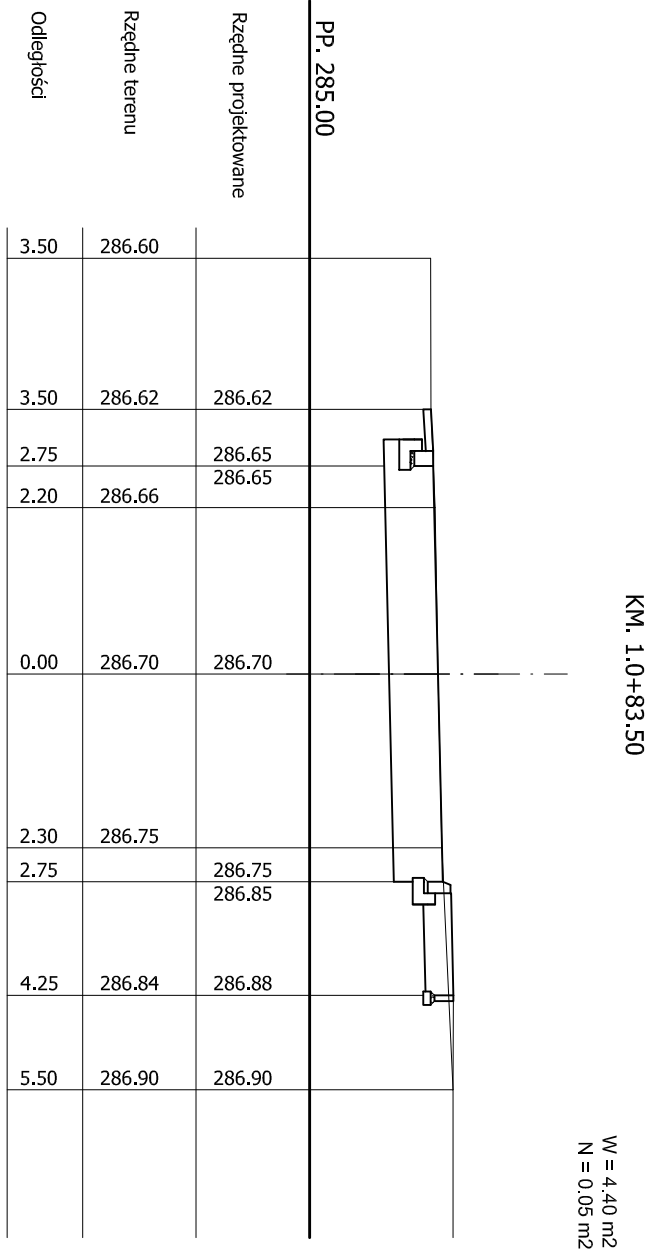
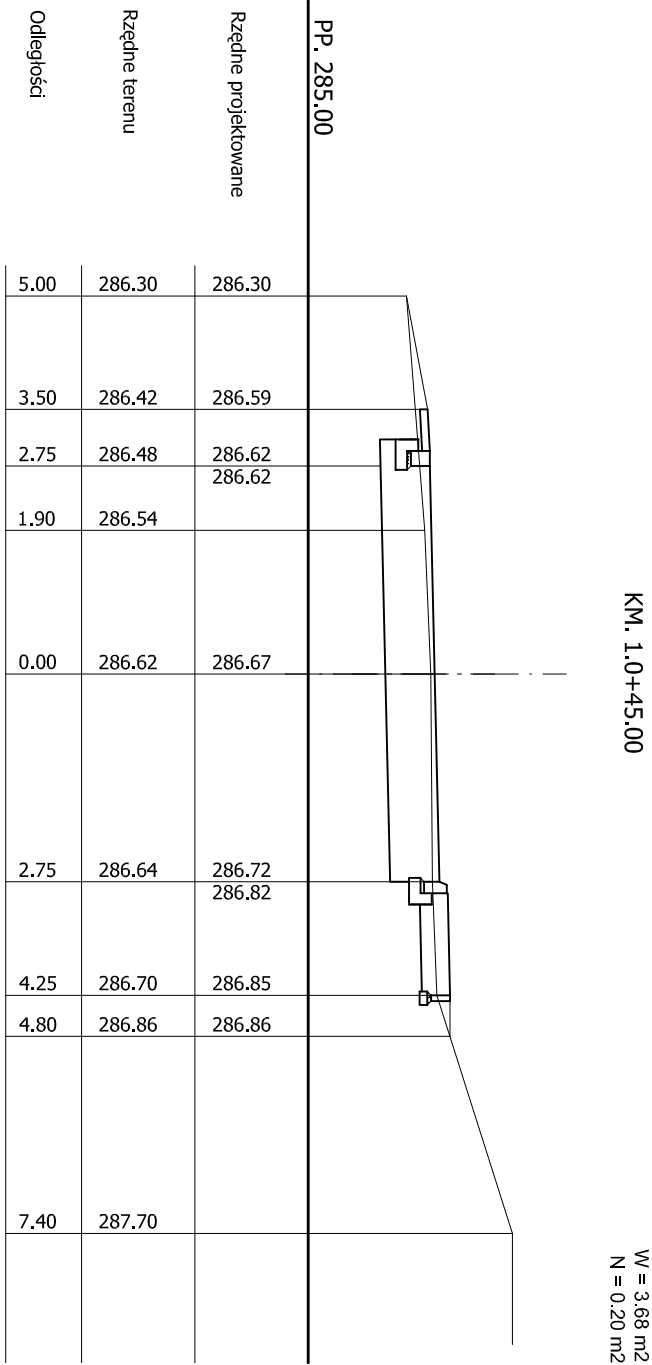
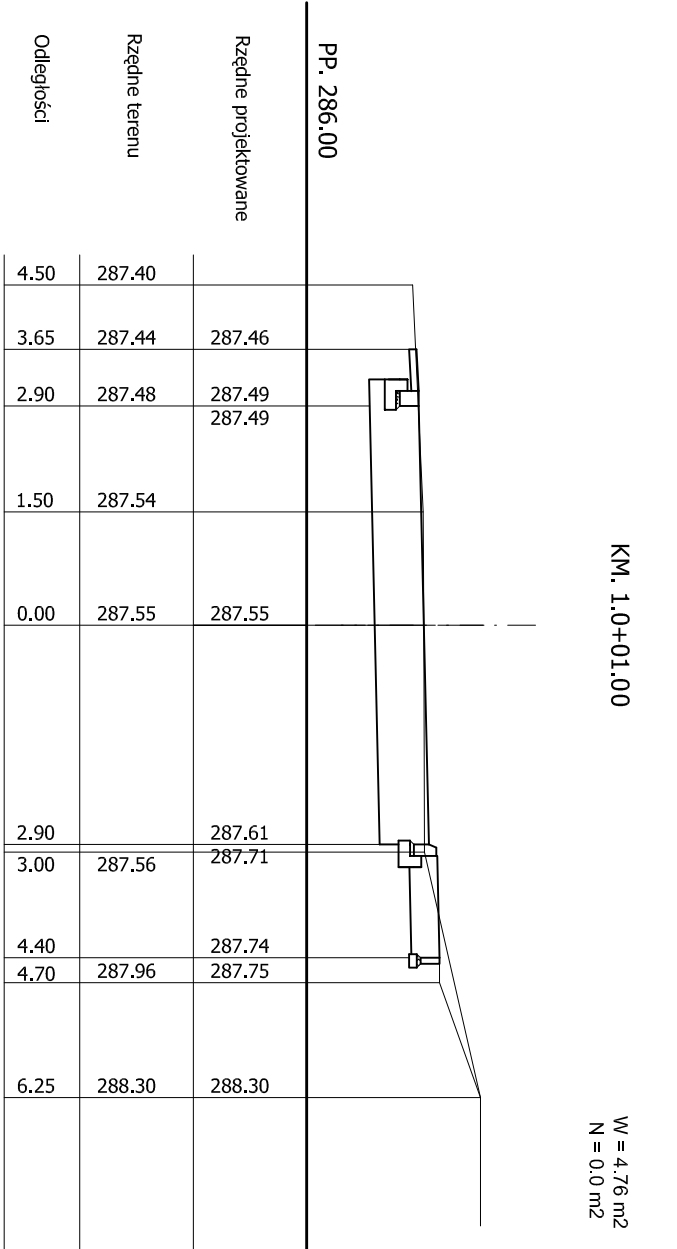
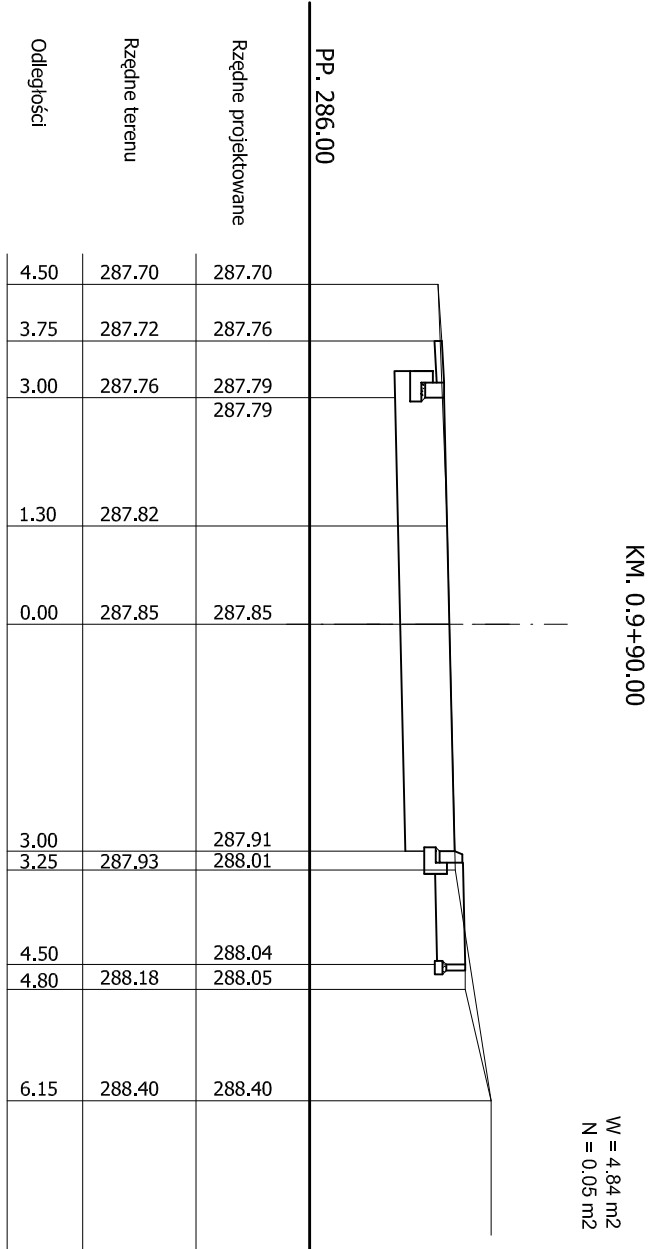
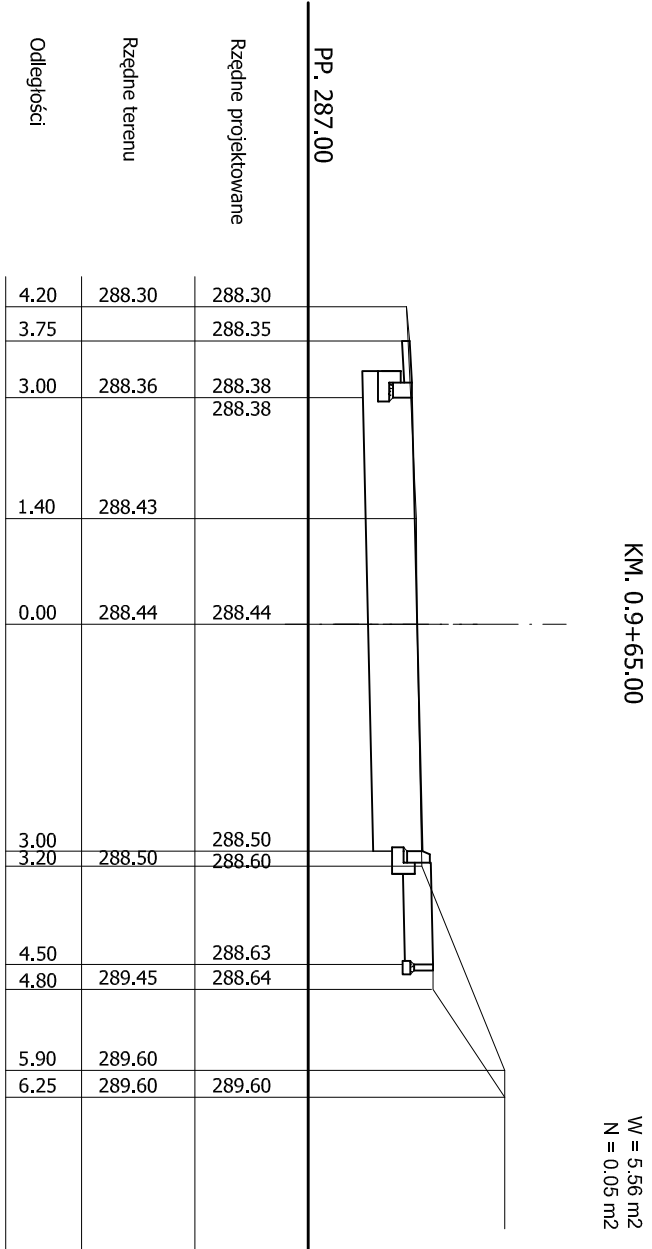
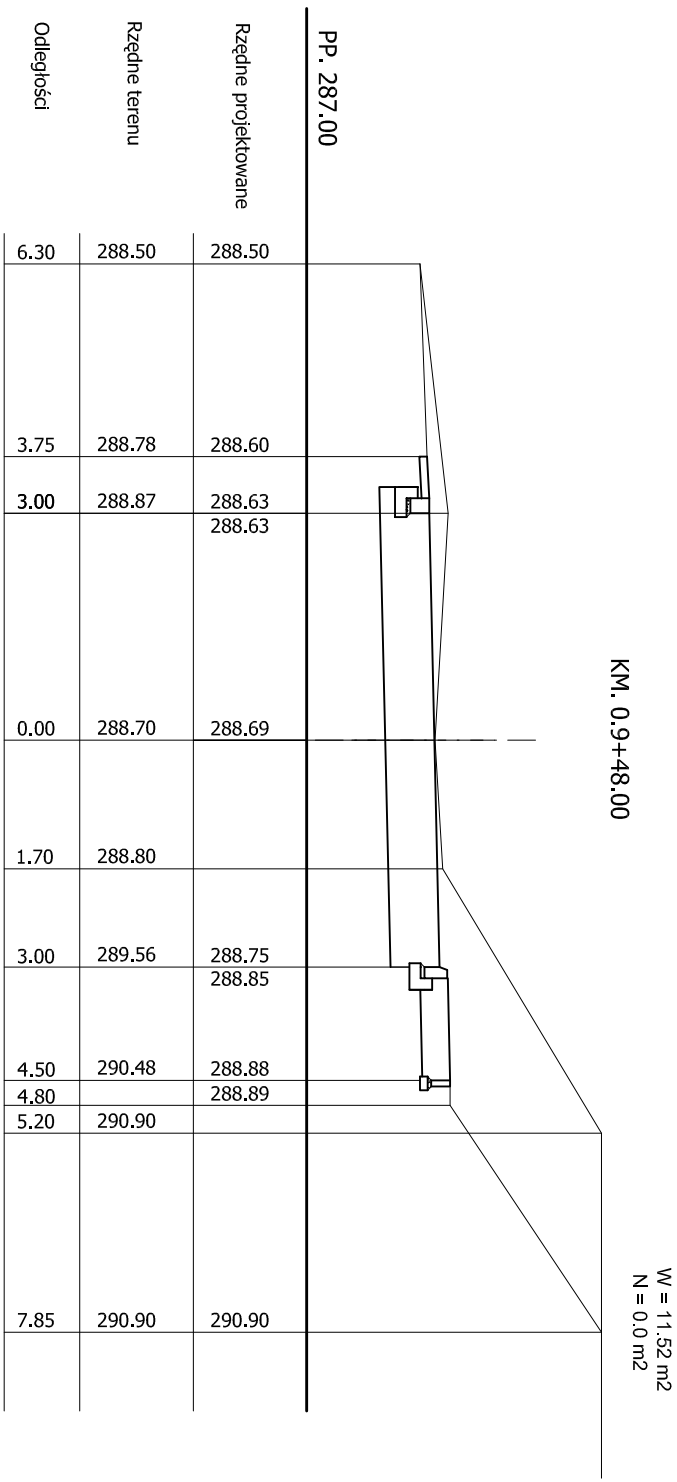
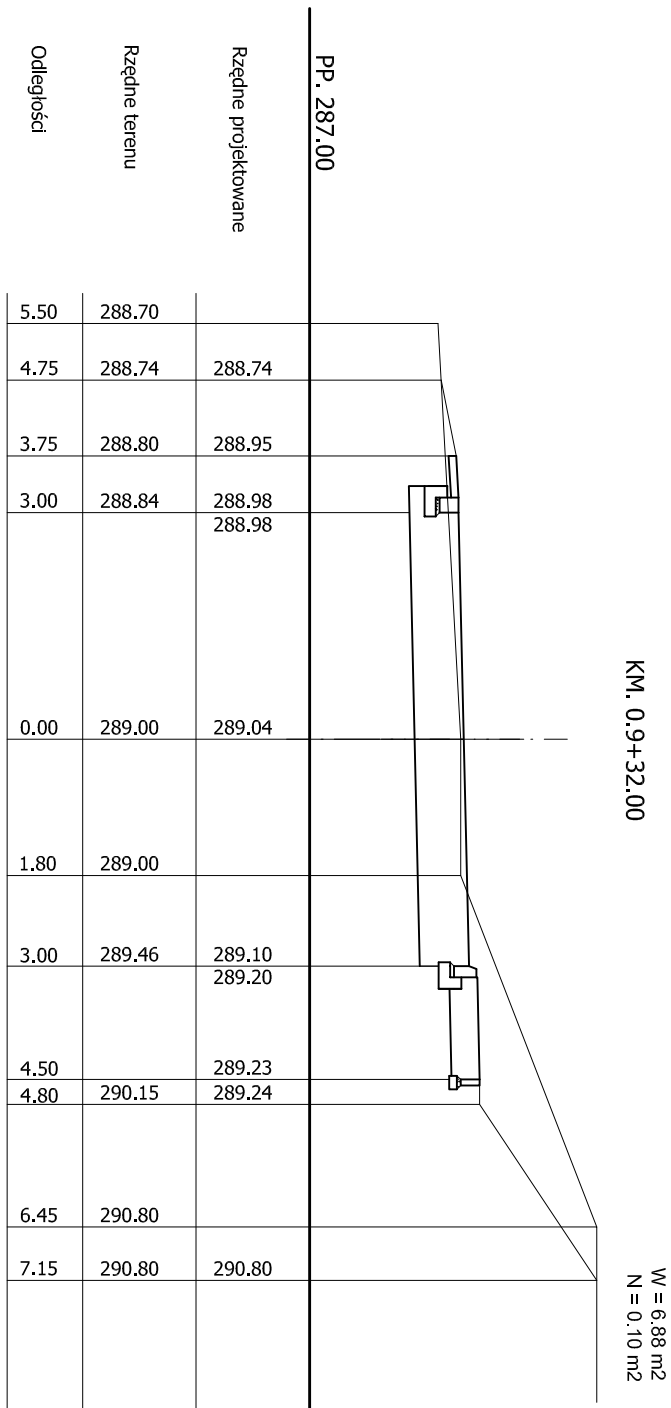


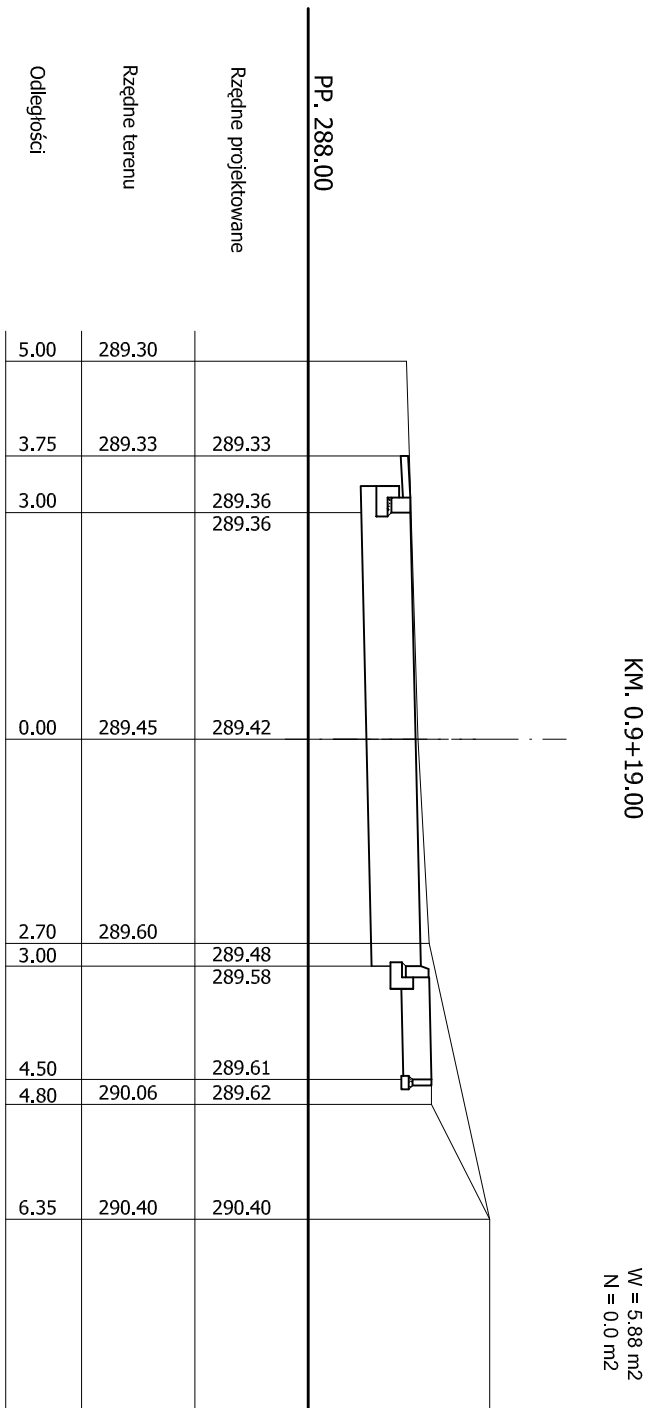

USŁUGI PROJEKTOWE 41-902 BYTOM ALEJA LEGIONÓW 8/3			
INWESTOR	MIEJSKI ZARZĄD ULIC I MOSTÓW 42-600 TARNOWSKIE GÓRY UL. PIASTOWSKA 8.		
OBIEKT, ADRES	ROZBUDOWA ULICY TOWAROWEJ W TARNOWSKICH GÓRACH		
TYTUŁ RYS.	PRZEKROJE POPRZECZNE		
ZESPÓŁ PROJEKTOWY	IMIĘ I NAZWISKO	NR DPM.	DATA
BRANŻA DROGOWA	mgr inż. J. MIROZEK	1514 / 94	10 / 2017
NR UMOWY : MZUM1 2884 24.04.2017 r.	BRANŻA DROGOWA	SKALA : 1 : 100	NR RYS. 7