

[illegible]

Sekcja: 6.134.28.23.4.4; 6.134.28.24.3.3; 6.133.28.03.2.2; 6.133.28.04.1.1
 Mapa do celów projektowych pod modernizację nawierzchni dróg i chodników.

Nazwa wykonawcy	data	Imię i nazwisko, nr uprawnień
-----------------	------	-------------------------------


Legenda

- | | |
|---|---|
|  | zakres wniosku pozwolenia na budowę
zakres oddziaływania inwestycji |
|  | kostka bazaltowa cięta-lupana
promieniowana czarna, 10/10*10 cm,
układ promienisty |
|  | kostka granitowa cięta- lupana
promieniowana szara, 10/10*10cm |
|  | kostka granitowa cięta- lupana
promieniowana ciemnoszara, 10/10*10cm |
|  | kostka granitowa cięta-lupana
promieniowana szaro-ruda, 10/10*10cm |
|  | kostka granitowa cięta-lupana
promieniowana ciemnoszara, 10/10*10cm, układ wachlarzowy |
|  | płyty granitowe cięte promieniowane
szare grubości 6cm |
|  | kostka kamienna
pochodząca z odzysku |
|  | kostka kamienna nieregularna
pochodząca z odzysku |
|  | kostka granitowa lupana
ciemnoszara 10/10*10*10cm |
|  | kostka kamienna nieregularna szaro-ruda
pochodząca z odzysku |
|  | kamienia nawierzchnia ostrzegawcza dla osób
niepełnosprawnych |
|  | kostka granitowa cięta
promieniowana szara 12x24x12 |
|  | grys granitowy o rudyń zabarwieniu
16-22mm |
|  | przejście kanalizacyjne deszczowej |
|  | projektowany wpuść uliczny |
|  | wpuść uliczny do kładowizny |
|  | nura ochronna |




PROJEKT BUDOWLANY
dla zadania pn.: **Rozbudowa układu drogowego w rejonie**
ulic : **Górnicza, Bondkowskiego, Zamkowa, Nowaka,**
Jurczyka
ETAPY REALIZACYJNE : E - H

Kierunek północy

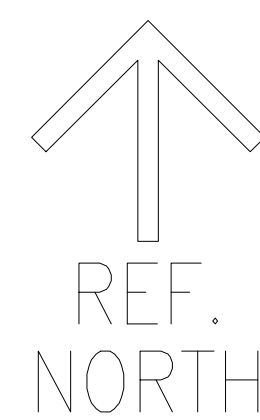

Orientacja

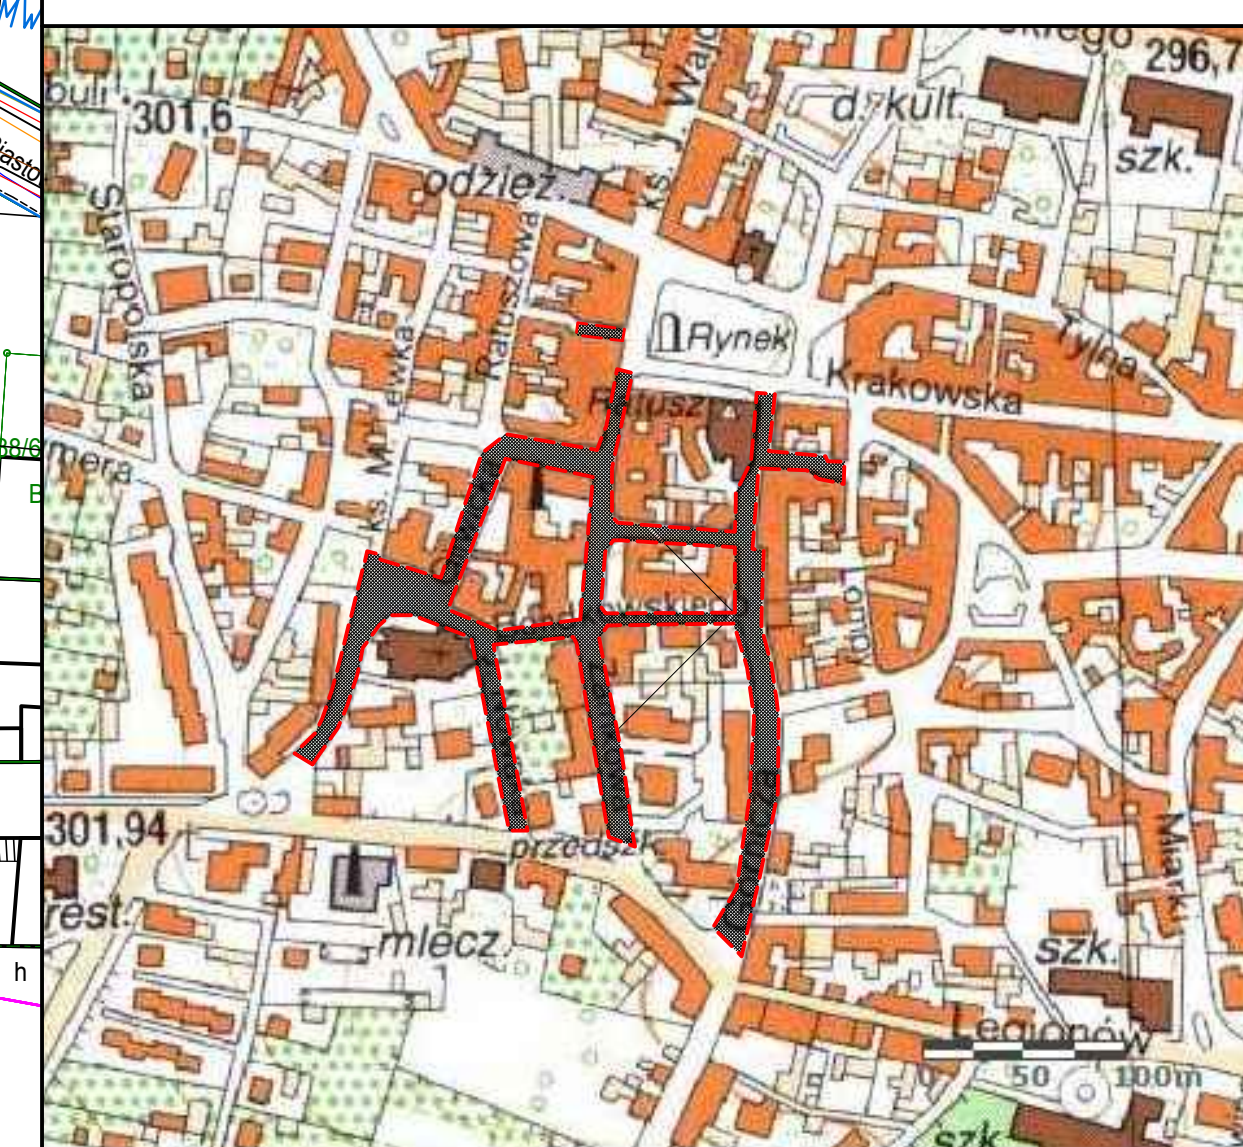

Poświadczam za zgodność mapy do celów
projektowych numer :
GP.Z.6642.1.1262.2017
z oryginałem

6.134.28.24.3.3

6.133.28.04.1.1

 FIRMA "ABS-OCHRONA ŚRODOWISKA" SPÓŁKA Z O.O. 40-108 Katowice, ul. Włodowa 14, NIP: 5208915	Inwestor: Gmina Tarnowskie Góry - Miejski Zarząd Ulic i Mostów Tarnowskie Góry Adres inwestycji: ul. Gómicza, Bondkowska, Zamkowa, Nowaka, Gliwicka, Mleczna, Jurczyka Nazwa inwestycji: Rozbudowa układów drogowych w rejonie ulic: Gómicza, Bondkowska, Zamkowa, Nowaka, Gliwicka
--	---

Nazwa rysunku: Plan sytuowania projektowanej kanalizacji deszczowej

Zespół autorski	Nr uprawnień	Specjalność	Data	Podpis	Skala: 1:500
Projektant: mgr inż. Jarosław Tuszanowski	6085/15	instalacyjna	grudzień 2017		
Sprawdzający mgr inż. Maria Tuszanowska	173/60	instalacyjno - inżynieryjna	grudzień 2017		

Nr. ryš:
K.1.0