


POZIOM PORÓWNAWCZY	
RZĘDNA TERENU PROJ.	
RZĘDNA TERENU ISTN.	
RZĘDNA DNA KANAŁU	
ZAGŁĘBIENIE DNA KANAŁU	
SPADKI, DŁUGOŚCI	1.5% 0.51m
ŚREDNICA, MATERIAŁ	Ø160
ODLEGŁOŚCI	0.00 0.51
HEKTOMETRY	
P.S.I./EPI-Graf, Generator rysunkowy Profil Koordynator 8.0	

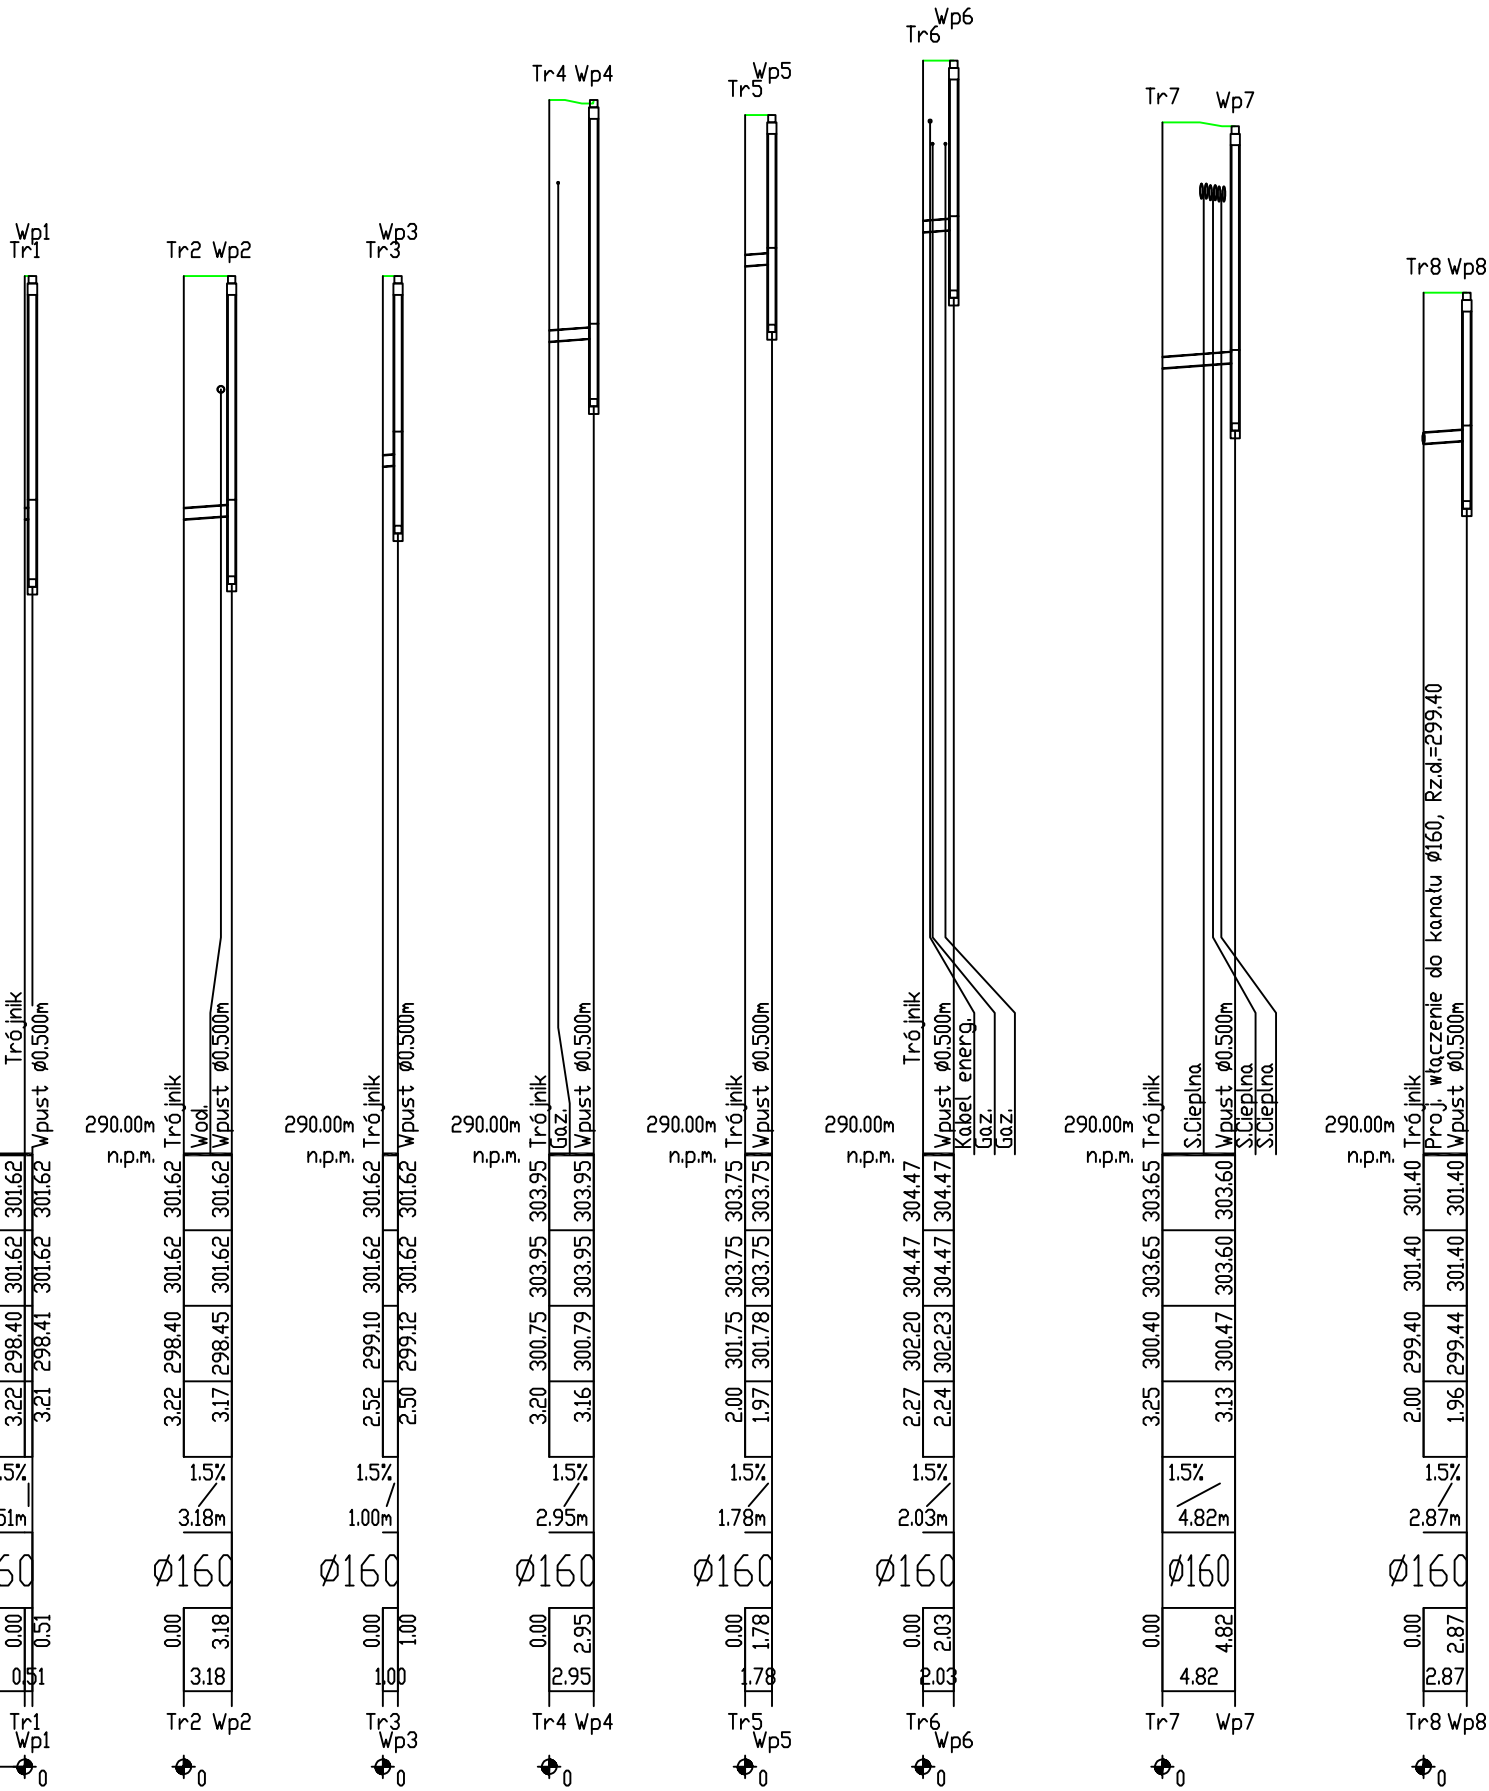



FIRMA

"ABS-OCRONA ŚRODOWISKA"

SPÓŁKA Z O.O.

40-109 Katowice, ul. Wierzbowa 14, tel./fax 2388015

Inwestor:

Gmina Tarnowskie Góry - Miejski Zarząd Ulic i Mostów
Tarnowskie Góry

Adres Inwestycji:

ul. Górnicza, Bondkowskiego, Zamkowa, Nowaka,
Gliwicka, Jurczyka, Mleczna, Przesmyk

Nazwa Inwestycji:

Rozbudowa układów drogowych w rejonie ulic :
Górnicza, Bondkowskiego, Zamkowa, Nowaka, Gliwicka w Tarnowskich Górach

Nazwa rysunku:

Profil podłużny kanalizacji deszczowej

Zespół autorski	Nr uprawnień	Specjalność	Data	Podpis	Skala: 1:100/500
Projektant: mgr inż. Jarosław Tustanowski	6085/15	instalacyjna	grudzień 2017		Nr. rys: K.1.1
Sprawdzający: mgr inż. Małgorzata Tustanowska	173/80	instalacyjno-inżynieryjna	grudzień 2017		