

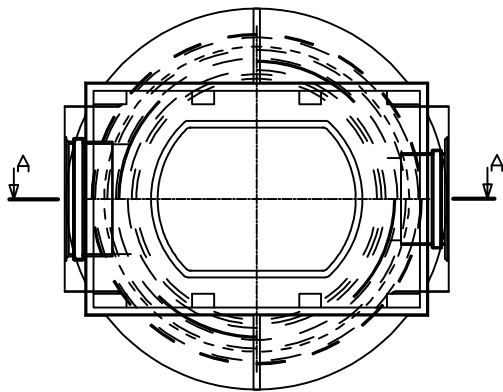



Widok z góry wpustu ulicznego

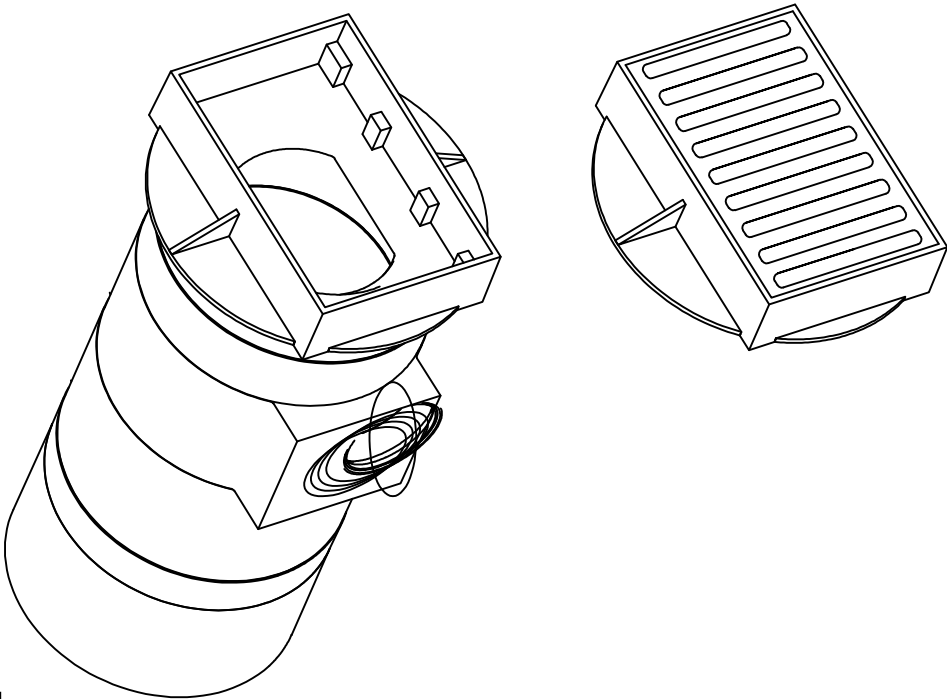

Przekrój A-A

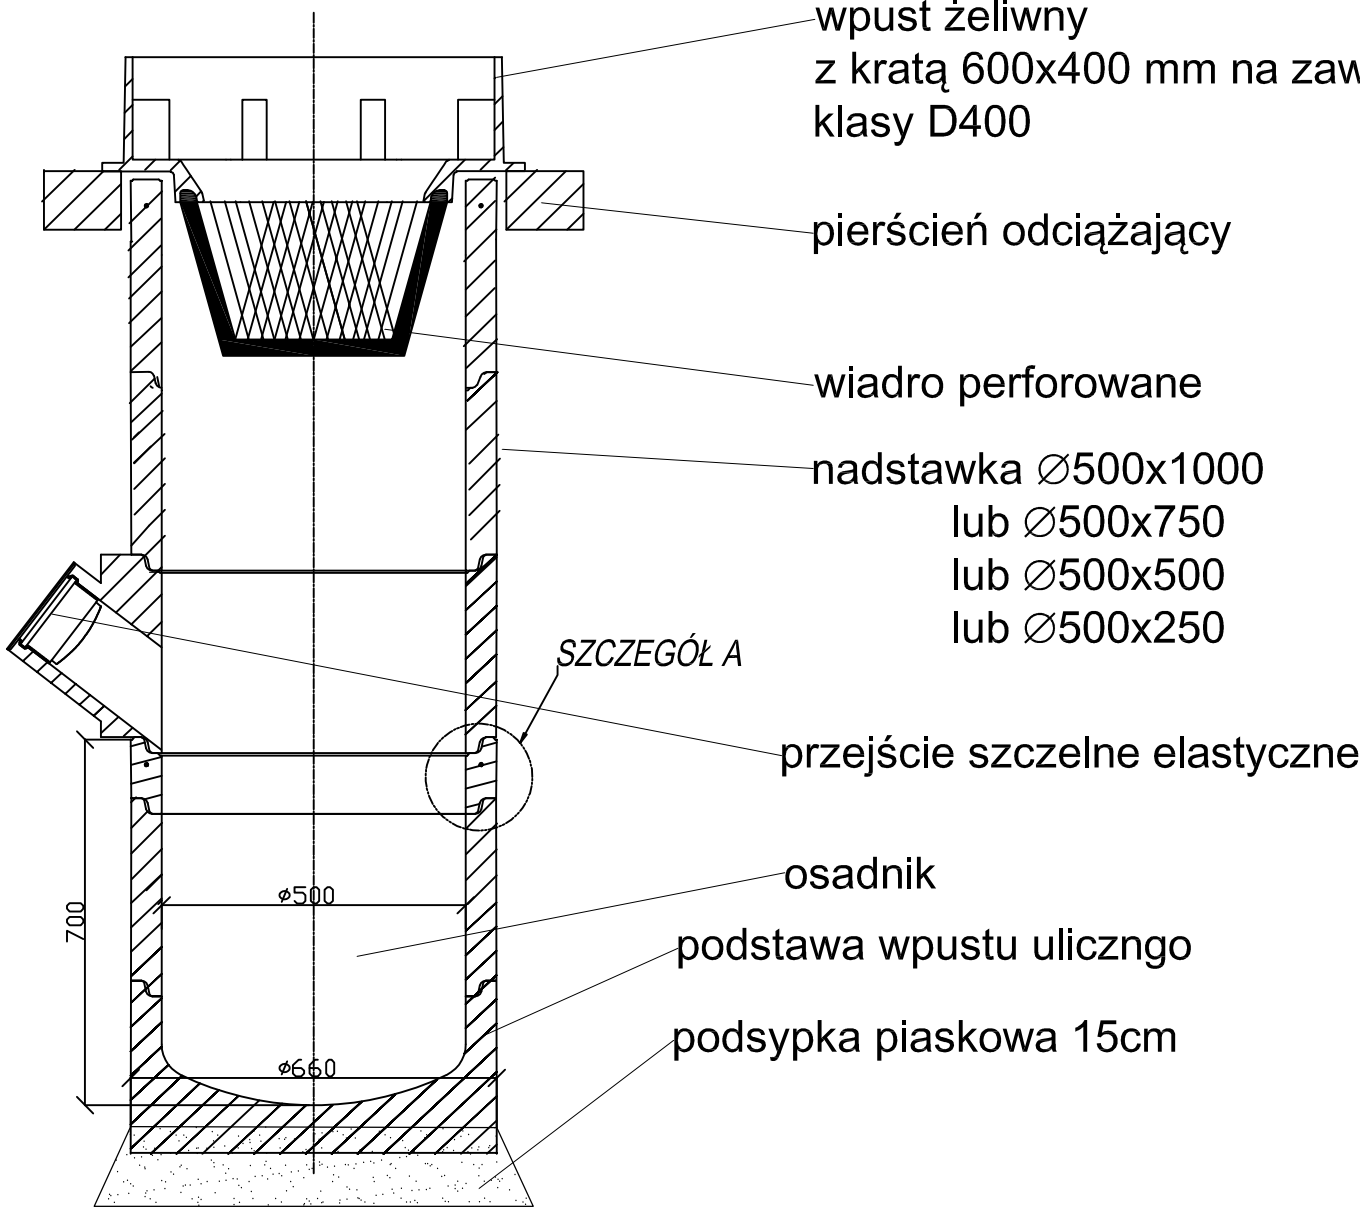

SZCZEGÓŁ A

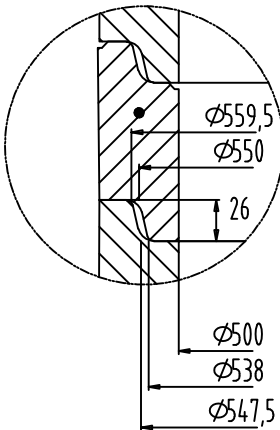

 FIRMA "ABS-OCRONA ŚRODOWISKA" SPÓŁKA Z O.O. 40-169 Katowice, ul. Wieszowa 14, tel./fax 2580115		Inwestor: Gmina Tarnowskie Góry - Miejski Zarząd Ulic i Mostów Tarnowskie Góry Adres Inwestycji: ul. Górnicza, Bondkowskiego, Zamkowa, Nowaka, Gliwicka, Jurchyka, Mleczna, Przesmyk Nazwa inwestycji: Rozbudowa układów drogowych w rejonie ulic : Górnicza, Bondkowskiego, Zamkowa, Nowaka, Gliwicka w Tarnowskich Górach			
Nazwa rysunku: Wpust uliczny Ø0,5 m					
Zespół autorski	Nr uprawnień	Specjalność	Data	Podpis	Skala: 1:25
Projektant: mgr inż. Jarosław Tustanowski	6085/15	instalacyjna	grudzień 2017		
Sprawdzający: mgr inż. Maria Tustanowska	173/80	instalacyjno- inżynieryjna	grudzień 2017		Nr. rys: K.2