

WIDOK A - UKŁAD NAWIERZCHNI NA UL. NOWAKA

SKALA 1:50

kostka granitowa ciłto-łupana
płomieniowana szara, 10x10x10cm
płyty granitowe ciłe
szare, gr. 6cm


krawężnik granitowy
15x30x50cm

kostka granitowa łupana
ciemnoszara, 10x10x10cm

opornik granitowy
15x30x50cm
kostka granitowa ciła
płomieniowana szara, 12x24x12cm
kostka granitowa ciła
płomieniowana szara, 12x24x12cm

kostka granitowa ciła
płomieniowana szara, 12x24x12cm
krawężnik granitowy
15x30x50cm
kostka granitowa ciłto-łupana
płomieniowana szaro-ruda, 10x10x10cm
kostka granitowa łupana
ciemnoszara, 10x10x10cm

krawężnik granitowy
15x30x50cm
opornik granitowy
15x30x50cm

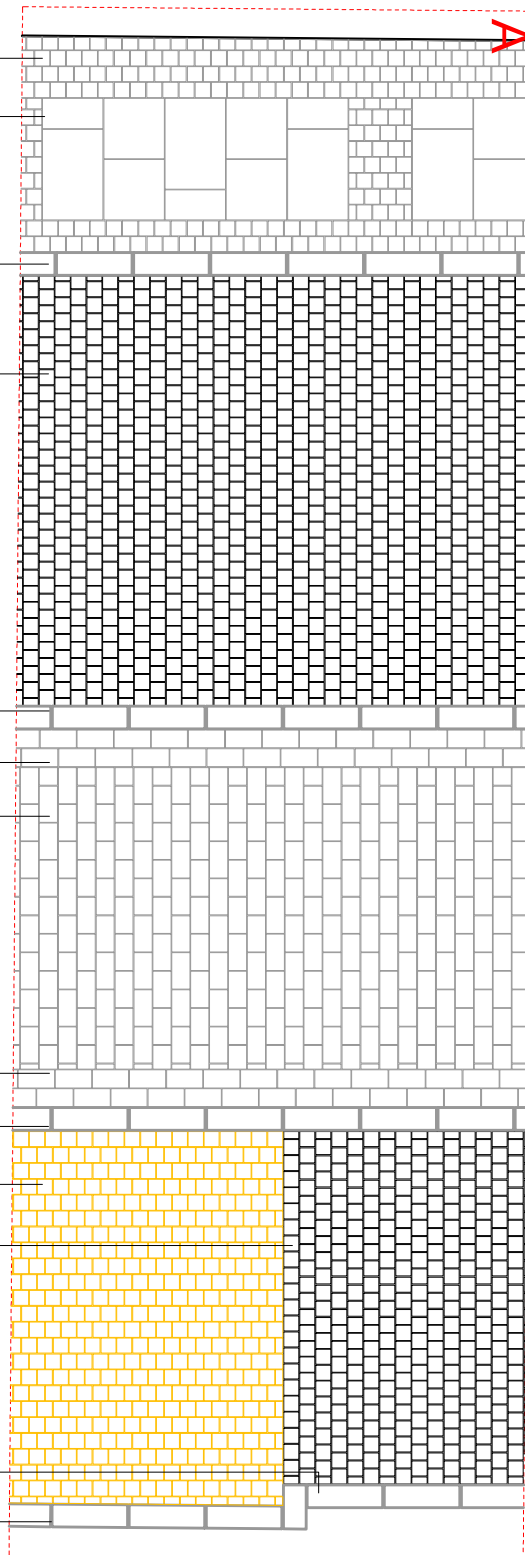

pas chodnikowy

zatoka

jezdnia

pas chodnikowy



FIRMA
"ABS-OCHRONA ŚRODOWISKA"
SP. z o.o.
40-169 Katowice, ul. Wierzbowa 14, tel./fax 2589015

Inwestor: Gmina Tarnowskie G¹ ry - Miejski Zarząd Ulic i Most¹ w Tarnowskie G¹ ry
Adres inwestycji: ul. G¹ micza, Bondkowskiego, Zamkowa, Nowaka, Gliwicka, Mleczna, Jurczyka
Nazwa inwestycji: Rozbudowa układu¹ w drogowych w rejonie ulic: G¹ micza, Bondkowskiego, Zamkowa, Nowaka, Gliwicka

Nazwa rysunku:

Widok nawierzchni - Etap E

Zespół autorski	Nr uprawnień	Specjalność	Data	Podpis	Skala: 1: 50
Projektant: mgr inż. arch. Irena Kokott	282/82	architektoniczna	grudzień 2017		Nr. rys: A.1.0