



SPOSÓB UKŁADANIA NAWIERZCHNI PRZY
WŁAZACH GAZOWYCH I WODOCIĄGOWYCH

SKALA 1:20

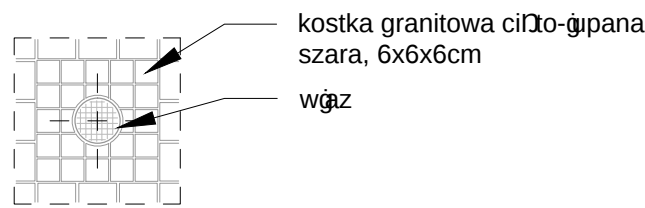


SPOSÓB UKŁADANIA NAWIERZCHNI PRZY
WŁAZACH KANALIZACYJNYCH

SKALA 1:20

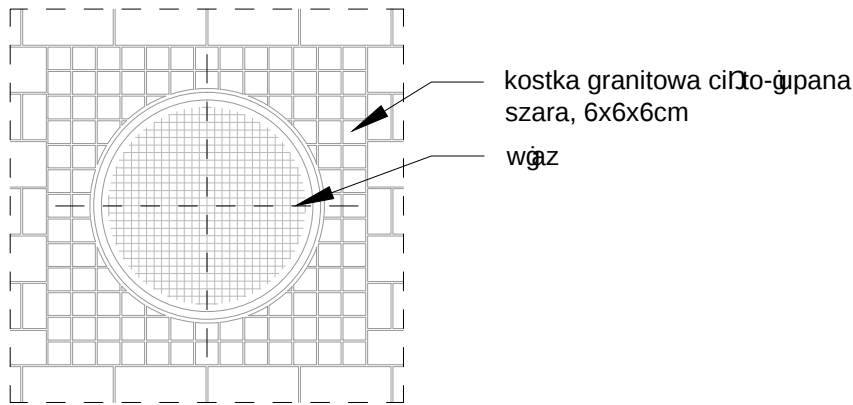


SPOSÓB UKŁADANIA NAWIERZCHNI PRZY
SŁUPKACH ODGRADZAJĄCYCH

SKALA 1:20

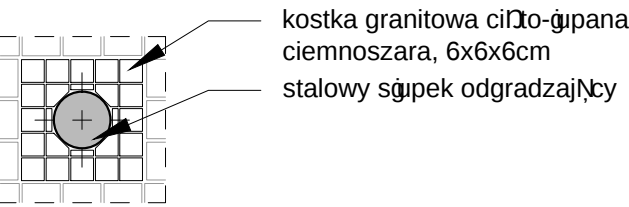


SPOSÓB UKŁADANIA NAWIERZCHNI PRZY
DOŚWIETLACZACH PIWNICZNYCH

SKALA 1:20

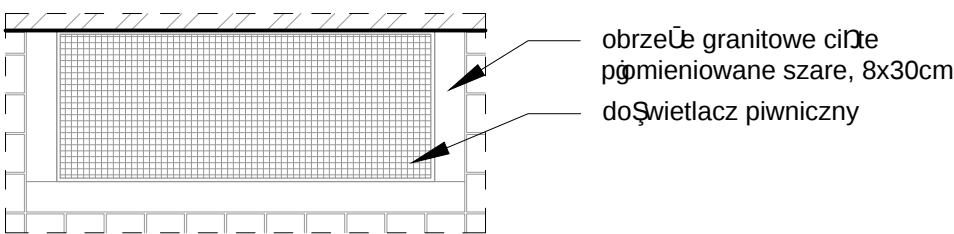

SPOSÓB UKŁADANIA NAWIERZCHNI PRZY
OSADNIKACH DESZCZOWYCH

SKALA 1:20

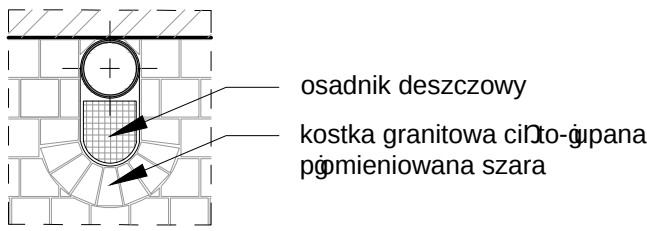

 FIRMA "ABS-OCHRONA Ś RODOWISKA" SPółKA Z O.O. 40-169 Katowice, ul. Wierzbowa 14, tel./fax 2589015		Inwestor: Gmina Tarnowskie G¹ ry - Miejski Zarz¹d Ulic i Most¹ w Tarnowskie G¹ ry Adres inwestycji: ul. G¹ rnicza, Bondkowskiego, Zamkowa, Nowaka, Gliwicka, Mleczna, Jurczyka Nazwa inwestycji: Rozbudowa uk¹ad¹ w drogowych w rejonie ulic: G¹ rnicza, Bondkowskiego, Zamkowa, Nowaka, Gliwicka			
Nazwa rysunku: Widok nawierzchni przy elementach infrastruktury technicznej - Etap E					
Zesp¹ g¹utorski	Nr uprawnieñ	Specjalnoř	Data	Podpis	Skala: 1: 50
Projektant: mgr inŹ arch. Irena Kokott	282/82	architektoniczna	grudzieñ 2017		Nr. rys: A.2.0