

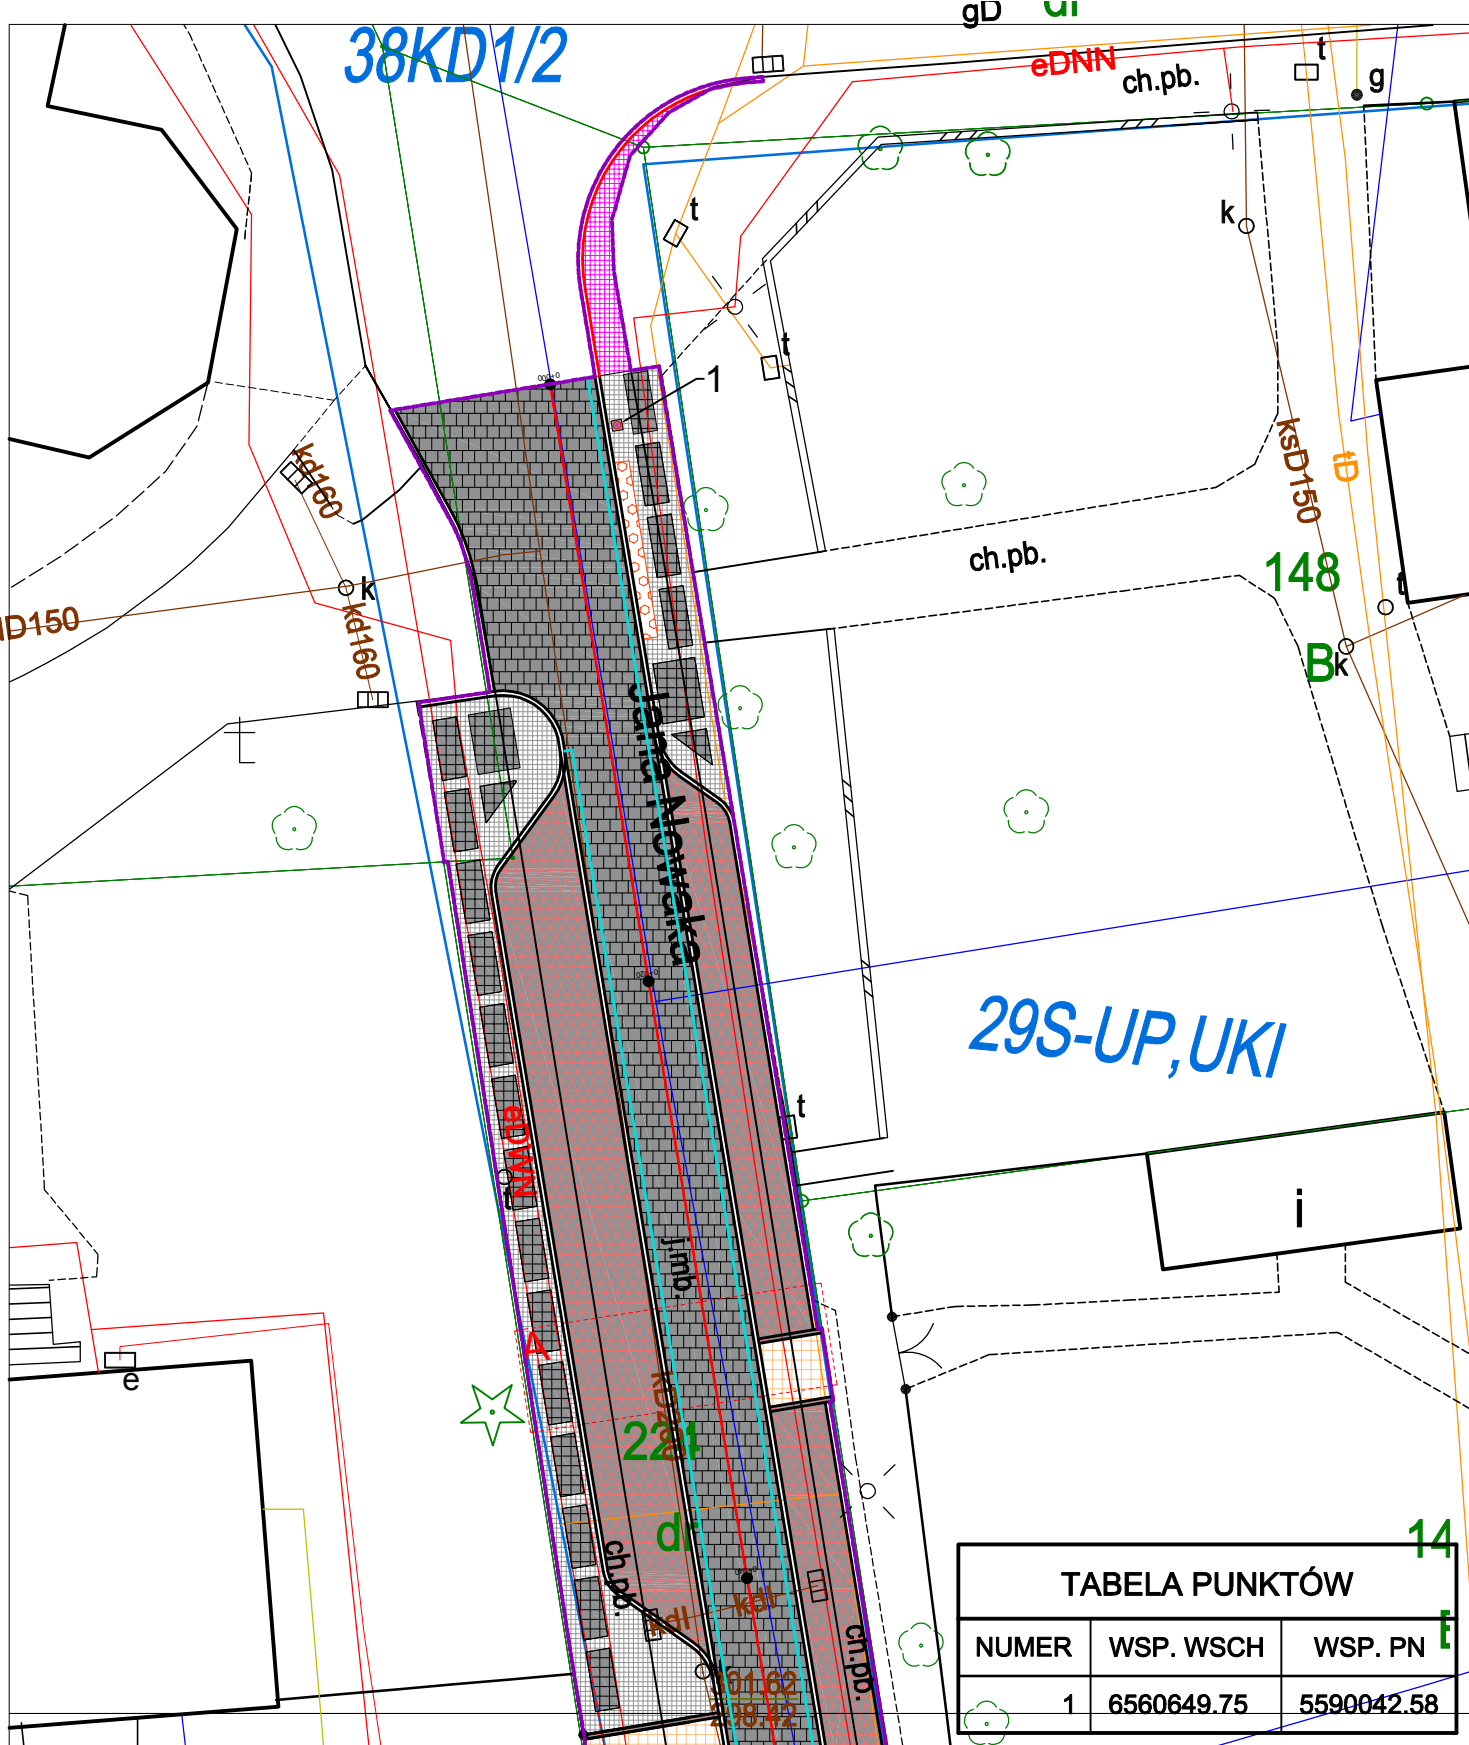


TABELA PUNKTÓW		
NUMER	WSP. WSCH	WSP. PN
1	6560649.75	5590042.58



FIRMA
"ABS-OCHRONA ŚRODOWISKA"
SPÓŁKA Z O.O.
40-169 Katowice, ul. Wierzbowa 14, tel./fax 2589015

Investor: Gmina Tarnowskie Góry - Miejski Zarząd Ulic i Mostów
Tarnowskie Góry
Adres inwestycji: ul. Górnicza, Bondkowskiego, Zamkowa, Nowaka,
Gliwicka, Mleczna, Jurczyka
Nazwa inwestycji: Rozbudowa układów drogowych w rejonie ulic : Górnicza,
Bondkowskiego, Zamkowa, Nowaka, Gliwicka

Nazwa rysunku:

Mała architektura - plan tyczenia - Etap E

Zespół autorski	Nr uprawnień	Specjalność	Data	Podpis	Skala: 1: 250
Projektant Główny: mgr inż. arch. Irena Kokott	282/82	architektoniczna	grudzień 2017		Nr. rys: A.4.0