

WIDOK ZJAZDU W PASIE CHODNIKOWYM
SKALA 1:50

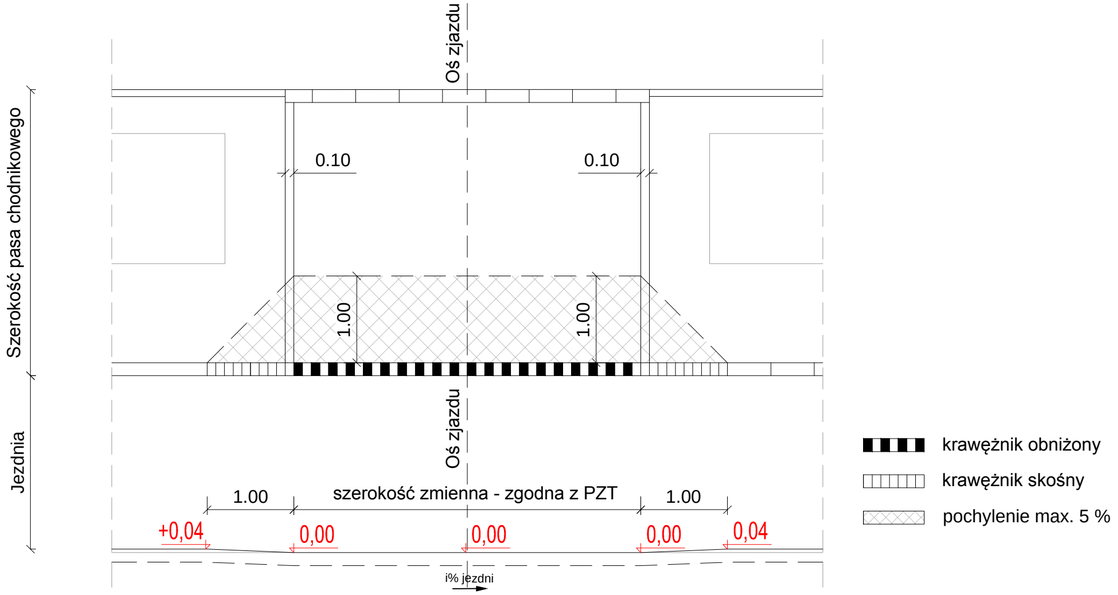

krawężnik obniżony
krawężnik skośny
pochylenie max. 5 %

WIDOK POCHYLNI PRZY PRZEJSCIU DLA PIESZYCH
SKALA 1:50

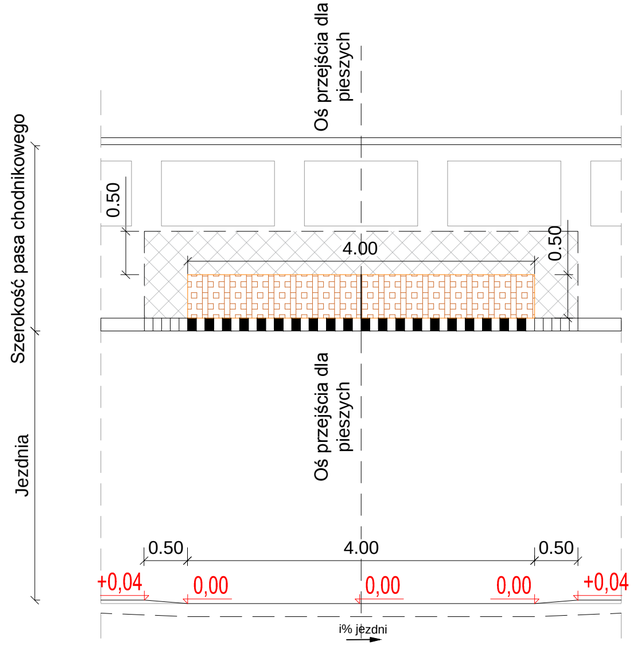

krawężnik obniżony
krawężnik skośny
pochylenie max. 5 %

FIRMA "ABS-OCHRONA ŚRODOWISKA" SPÓŁKA Z O.O. 40-169 Katowice, ul. Wierzbowa 14, tel/fax 2589015		Inwestor: Gmina Tarnowskie Góry - Miejski Zarząd Ulic i Mostów Tarnowskie Góry Adres inwestycji: ul. Górnicza, Bondkowskiego, Zamkowa, Nowaka, Gliwicka, Jurczyka, Mleczna, Przesmyk Nazwa inwestycji: Rozbudowa układów drogowych w rejonie ulic : Górnicza, Bondkowskiego, Zamkowa, Nowaka, Gliwicka w Tarnowskich Górach			
Nazwa rysunku: Detale - zjazdu / przejscia dla pieszych - Etap E					
Zespół autorski	Nr uprawnień	Specjalność	Data	Podpis	Skala: 1: 50
Projektant Główny: mgr inż. arch. Irena Kokott	282/82	architektoniczna	grudzień 2017		
Projektant: mgr inż. Grzegorz Durczyński	5217/13	drogowa	grudzień 2017		Nr. rys: D.6.0
Sprawdzający: mgr inż. Zbigniew Zaręba	1792/94	drogowa	grudzień 2017		