
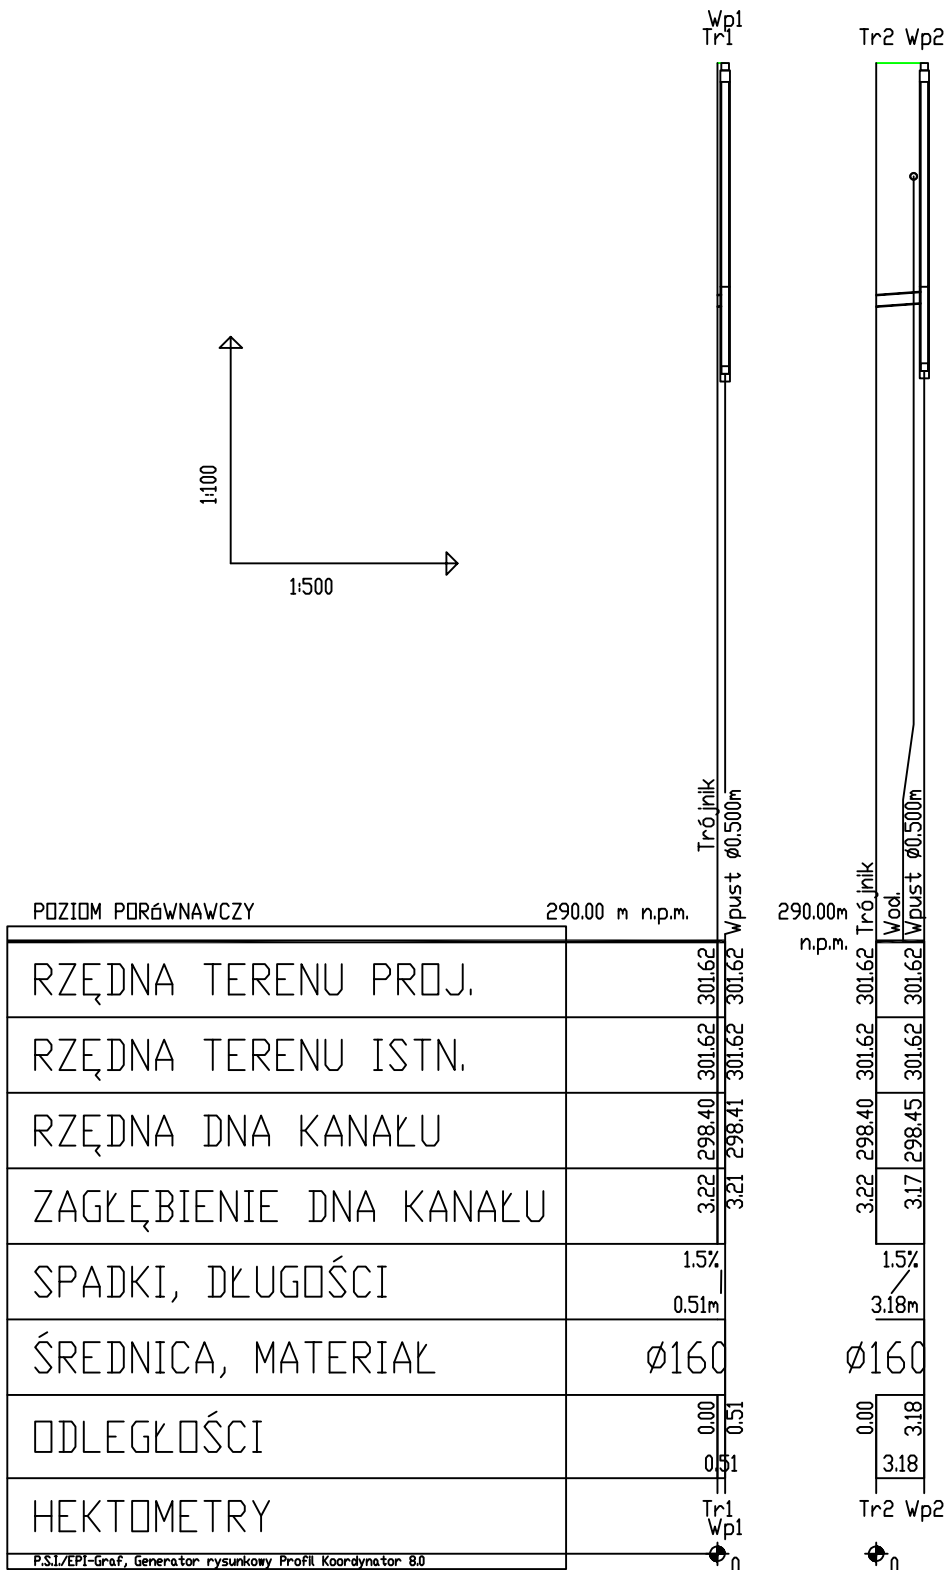


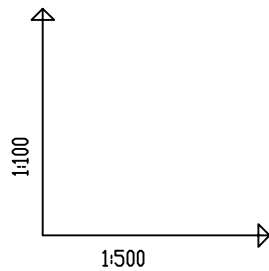

FIRMA "ABS-OCHRONA ŚRODOWISKA" SPÓŁKA Z O.O. 40-169 Katowice, ul. Wierzbowa 14, tel./fax 2589015		Inwestor: Gmina Tarnowskie Góry - Miejski Zarząd Ulic i Mostów Tarnowskie Góry Adres Inwestycji: ul. Górnicza, Bondkowskiego, Zamkowa, Nowaka, Gliwicka, Jurczyka, Mleczna, Przesmyk Nazwa inwestycji: Rozbudowa układów drogowych w rejonie ulic : Górnicza, Bondkowskiego, Zamkowa, Nowaka, Gliwicka w Tarnowskich Górach			
Nazwa rysunku:					
Profil podłużny kanalizacji deszczowej - Etap E					
Zespół autorski	Nr uprawnień	Specjalność	Data	Podpis	Skala: 1:100/500
Projektant: mgr inż. Jarosław Tustanowski	6085/15	instalacyjna	listopad 2017		Nr. rys: K.1.1
Sprawdzający: mgr inż. Maria Tustanowska	173/80	instalacyjno- inżynieryjna	listopad 2017		