4 6.17.2018 r2/

STAROSTWO POWIATOWE
w Tarnowskich Górach
WYDZIAŁ INWESTYCJI I DROGOWNICTWA
42-600 Tarnowskie Góry

Tarnowskie Góry, dnia 01. MAR. 2018

ID.7121.1.77.2018

MIEJSKI ZARZĄD ULIC I MOSTÓW
W TARNOWSKICH GÓRACH
Wpł. 08-03-2018
Podpis 1088

Miejski Zarząd Ulic i Mostów
w Tarnowskich Górach

Działając na podstawie §8 ust.2 pkt.1 lit. a Rozporządzenia Ministra Infrastruktury z dnia 23 września 2003r. w sprawie szczegółowych warunków zarządzania ruchem na drogach oraz wykonania nadzoru nad tym zarządzaniem (tekst jednolity Dz.U. z 2017 poz. 784) w związku z Art.10 ust.5 ustawy z dnia 20 czerwca 1997r. Prawo o ruchu drogowym (tekst jednolity Dz.U. z 2017, poz. 1260 z późn. zmianami), po rozpatrzeniu wniosku Miejskiego Zarządu Ulic i Mostów w Tarnowskich Górach nr MZUiM.406.17.2018 z dnia 20.02.2017r. w sprawie **zatwierdzenia organizacji ruchu na ulicy Nowaka w Tarnowskich Górach w związku z rozbudową ulicy**

Z A T W I E R D Z A M
ww. organizację ruchu drogowego
na okres od dnia 06.03.2018r. do dnia 31.12.2019r.

O terminie wprowadzenia zatwierdzonej organizacji ruchu należy powiadomić Starostę Tarnogórskiego, Komendanta Powiatowego Policji oraz Miejski Zarząd Ulic i Mostów w Tarnowskich Górach co najmniej na 7 dni przed dniem jej wprowadzenia. Brak zawiadomienia w tym terminie spowoduje utratę ważności zatwierdzonej zmiany organizacji ruchu (§12 Rozporządzenia).
Projektowane oznakowanie musi być wykonane zgodnie z załącznikiem nr 1-4 do rozporządzenia Ministra Infrastruktury z dnia 3 lipca 2003r. w sprawie szczegółowych warunków technicznych dla znaków i sygnałów drogowych oraz urządzeń bezpieczeństwa ruchu drogowego i warunków ich umieszczania na drogach (Dz. U. Nr 220 poz. 2181 z dnia 23 grudnia 2003r.)

---

z up. Starosty
CZŁONEK ZARZĄDU
Krzysztof Łoziński

Załącznik:
- jeden opieczętowany egzemplarz zatwierdzonego projektu

Do wiadomości:

1. Komendant Powiatowy Policji w Tarnowskich Górach (bez zał.)
2. ZDP Tarnowskie Góry (bez zał.)

(zatwierdzony projekt organizacji ruchu drogowego znajduje się do wglądu w Wydziale Inwestycji i Drogownictwa tut. Starostwa)

Tarnowskie Góry, 24.01.2018r.

Projekt czasowej zmiany organizacji ruchu drogowego na ulicy Jana Nowaka w Tarnowskich Górach.

Lokalizacja: Ulica Jana Nowaka w Tarnowskich Górach
(dzielnica: Centrum)

Projektował: **Tomasz Idzik**

STAROSTWO POWIATOWE
w Tarnowskich Górach
WYDZIAŁ INWESTYCJI I DROGOWNICTWA
42-600 Tarnowskie Góry, ul. Karłuszowiec 5

ZATWIERDZAM / ODRZUCAM
Projekt Organizacji Ruchu Drogowego
CHARAKTER - CZASOWY
bez zmian / ze zmianami
ID.7121.1.11.2018 dnia 01.03.2018
Termin wprowadzenia organizacji ruchu
od 06.03.2018 do 31.12.2019

z up. Starosty
CZŁONEK ZARZĄDU
Krzysztof Łoziński

ZAWARTOŚĆ PROJEKTU

I. Część ogólna:

- Karta tytułowa
- Opis techniczny

II. Część rysunkowa

1.	Plan orientacyjny	1: 20 000
2.	Oznakowanie istniejące i projektowane	1: 1000

Podstawa opracowania:
•Dz. U. Z 2017r poz 1260 – Prawo o ruchu drogowym.
•Dz. U. Z 2002r nr 170 poz 1393 – Rozporządzenie Ministra Infrastruktury oraz Spraw Wewnętrznych i Administracji w sprawie znaków i sygnałów drogowych.
•Dz. U. Z 2015 poz 1314 – Rozporządzenie Ministra Infrastruktury i Rozwoju zmieniające rozporządzenie w sprawie szczegółowych warunków technicznych dla znaków i sygnałów drogowych oraz urządzeń bezpieczeństwa ruchu drogowego i warunków ich umieszczania na drogach.
•Dz. U. Z 2017r poz. 784 – Rozporządzenie Ministra Infrastruktury i Budownictwa w sprawie szczegółowych warunków zarządzania ruchem na drogach oraz wykonywania nadzoru nad tym zarządzeniem.

STAROSTWO POWIATOWE
w Tarnowskich Górach
WYDZIAŁ INWESTYCJI I DROGOWNICTWA
42-600 Tarnowskie Góry, ul. Kaftuszowiec 5

Projekt czasowej zmiany organizacji ruchu drogowego na ulicy Jana Nowaka w Tarnowskich Górach.

CELE: zamknięcie ulicy na czas prowadzenia robót związanych z przebudową.

Charakterystyka inwestycji:
Prace będą polegały na zamknięciu ulicy Nowaka na czas prowadzenia robót związanych z przebudową.

Stan istniejący:
Lokalizacja:
Ulica Nowaka jest drogą gminną klasy dojazdowej, zlokalizowaną w Tarnowskich Górach w dzielnicy Centrum.
Lokalizacja przedstawiona została na załączonym planie orientacyjnym.

Charakterystyka:
Ulica Jana Nowaka jest ulicą jednokierunkową. Ulica posiada jezdnię o nawierzchni asfaltowej o szerokości ok. 6,0m oraz obustronny chodnik o zmiennej szerokości od 2,5m do 3,1m.
Na przedmiotowej ulicy obowiązuje ruch jednokierunkowy od ul. Legionów do ul. Bondkowskiego oraz występuje średnie natężenie ruchu pojazdów.
Istniejące oznakowanie: przedstawiono na rys. nr 2.


Stan projektowany:
W związku z planowaną rozbudową układu ulic w zabytkowym centrum Miasta, w obrębie istniejącego pasa drogowego ul. Jana Nowaka konieczne jest całkowite zamknięcie przedmiotowej ulicy na czas prowadzenia robót. Wyłączenie z ruchu drogowego całości ulicy wymaga odpowiedniego oznakowania i zabezpieczenia robót. Ulica Nowaka od strony ul. Legionów i ul. Bondkowskiego zostanie zamknięta za pomocą zapór U-20b i znaków B-1. Na czas zamknięcia ulicy dla ruchu wprowadzone zostaną objazdy ulicami : Legionów, Górniczą, Bondkowskiego i Gliwicką. Trasa objazdu oznakowana zostanie znakami F-9. Dodatkowo w ciągu ul. Legionów przed skrzyżowaniem z ul. Nowaka zostaną ustawione znaki zakazujące skrętu w ulicę Nowaka z tabliczką „Nie dotyczy mieszkańców".

Lokalizację projektowanych znaków przedstawiono na rysunku nr 2.


Warunki techniczne dotyczące projektowanego oznakowania:
Projektowane znaki zostaną ustawione na chodnikach, w miejscach które zapewnią dobrą widoczność dla kierujących i nie utrudnią ruchu pieszych.
Słupek znaku: rura stalowa, ocynkowana o średnicy zewnętrznej 60mm.

Przewidywany termin wprowadzenia nowej organizacji ruchu drogowego:
- do 31.12.2019r.

STAROSTWO POWIATOWE
w Tarnowskich Górach
WYDZIAŁ INWESTYCJI I DROGOWNICTWA
42-600 Tarnowskie Góry, ul. Karłuszowiec 5

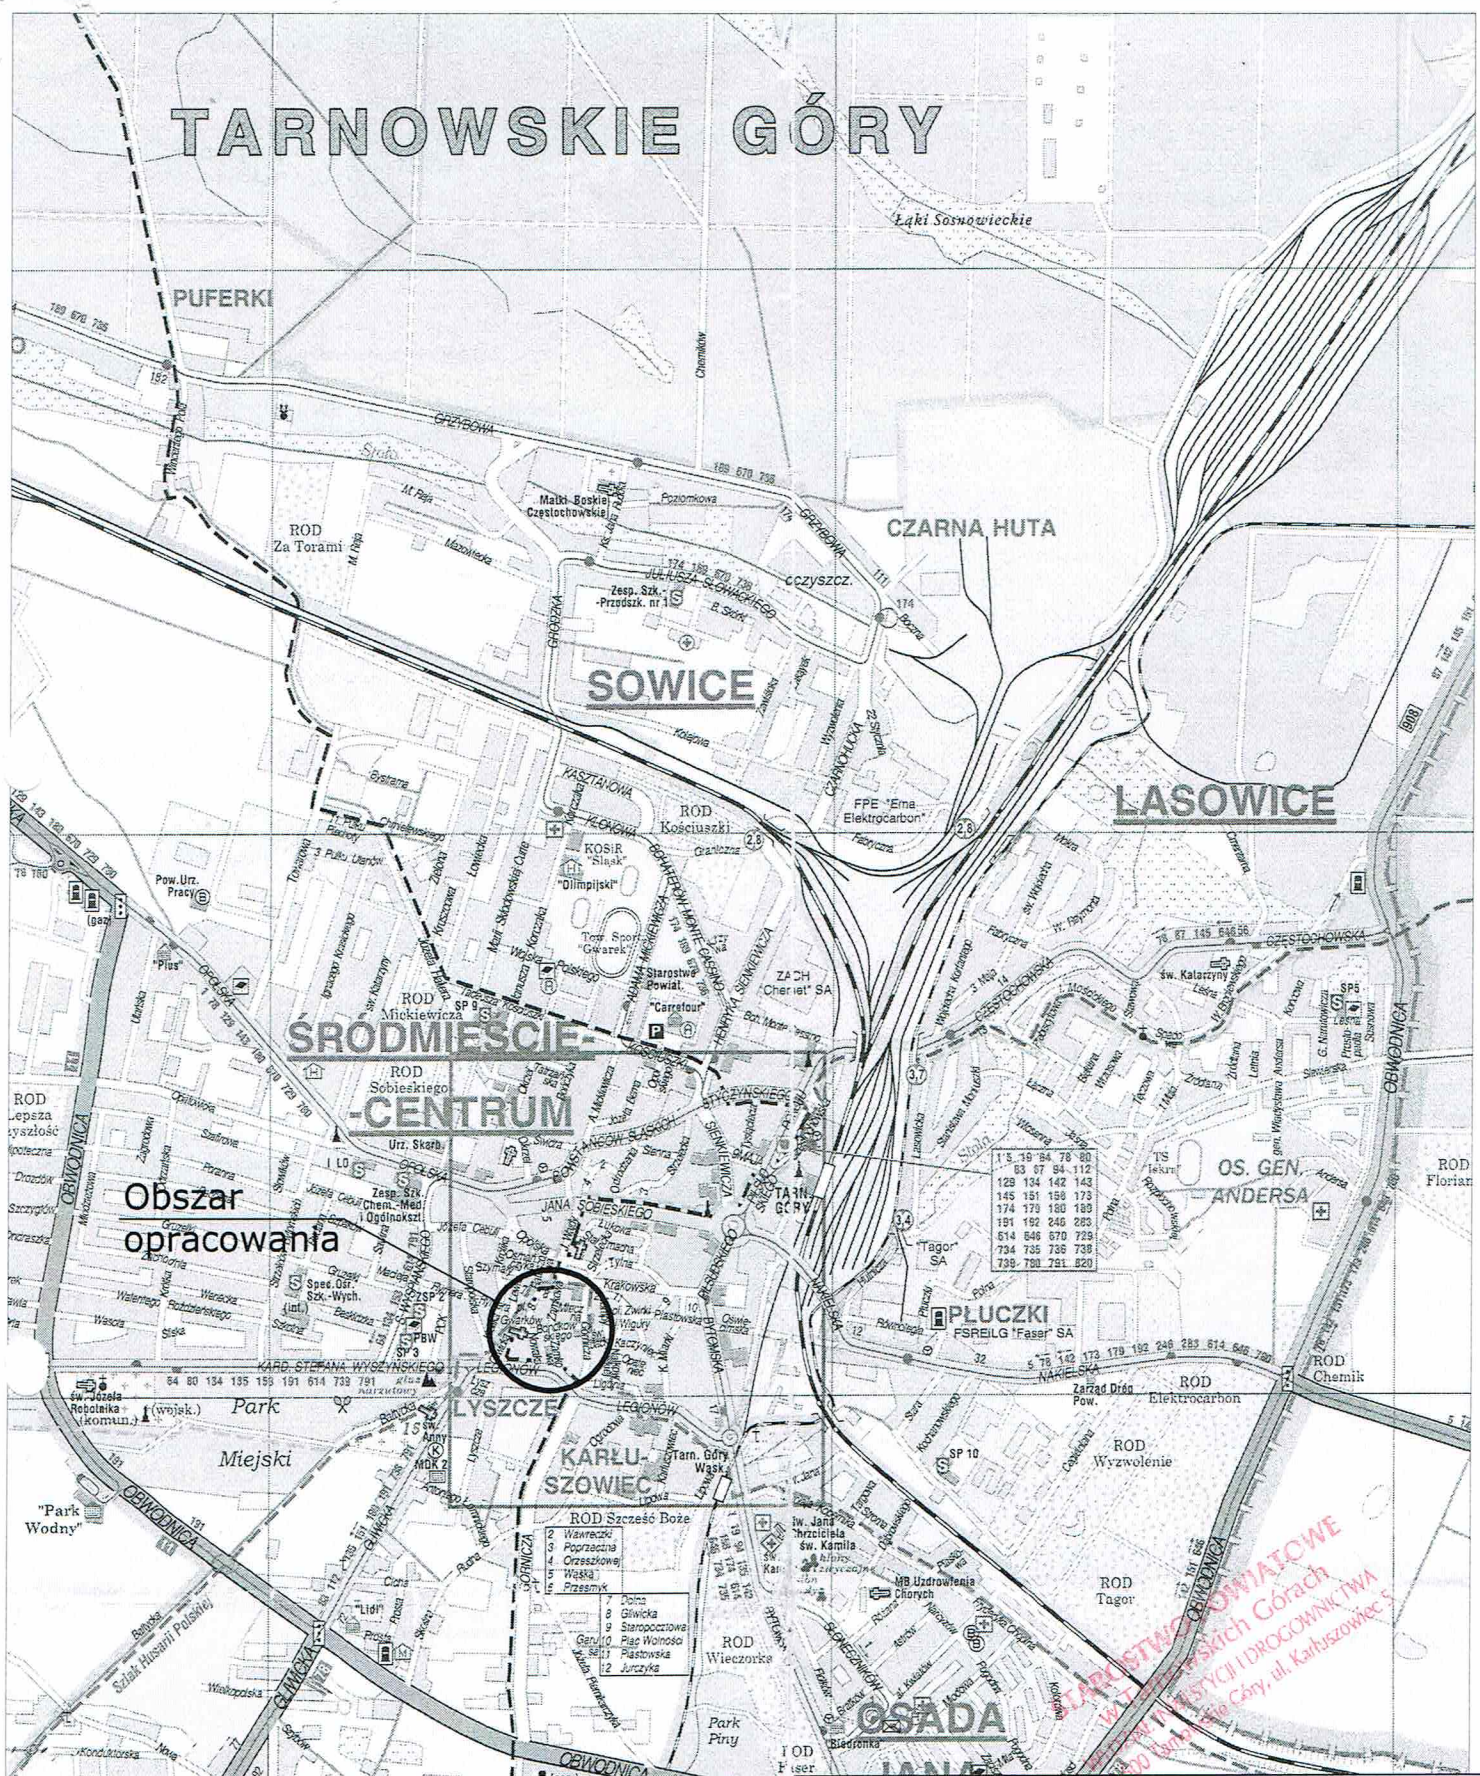

Miejski Zarząd Ulic i Mostów w Tarnowskich Górach			
Projekt czasowej zmiany organizacji ruchu drogowego na ulicy Nowaka w Tarnowskich Górach.			Tytuł rysunku: Orientacja
Skala: 1:20 000	RYS. 1		Opracował: Tomasz Idzik

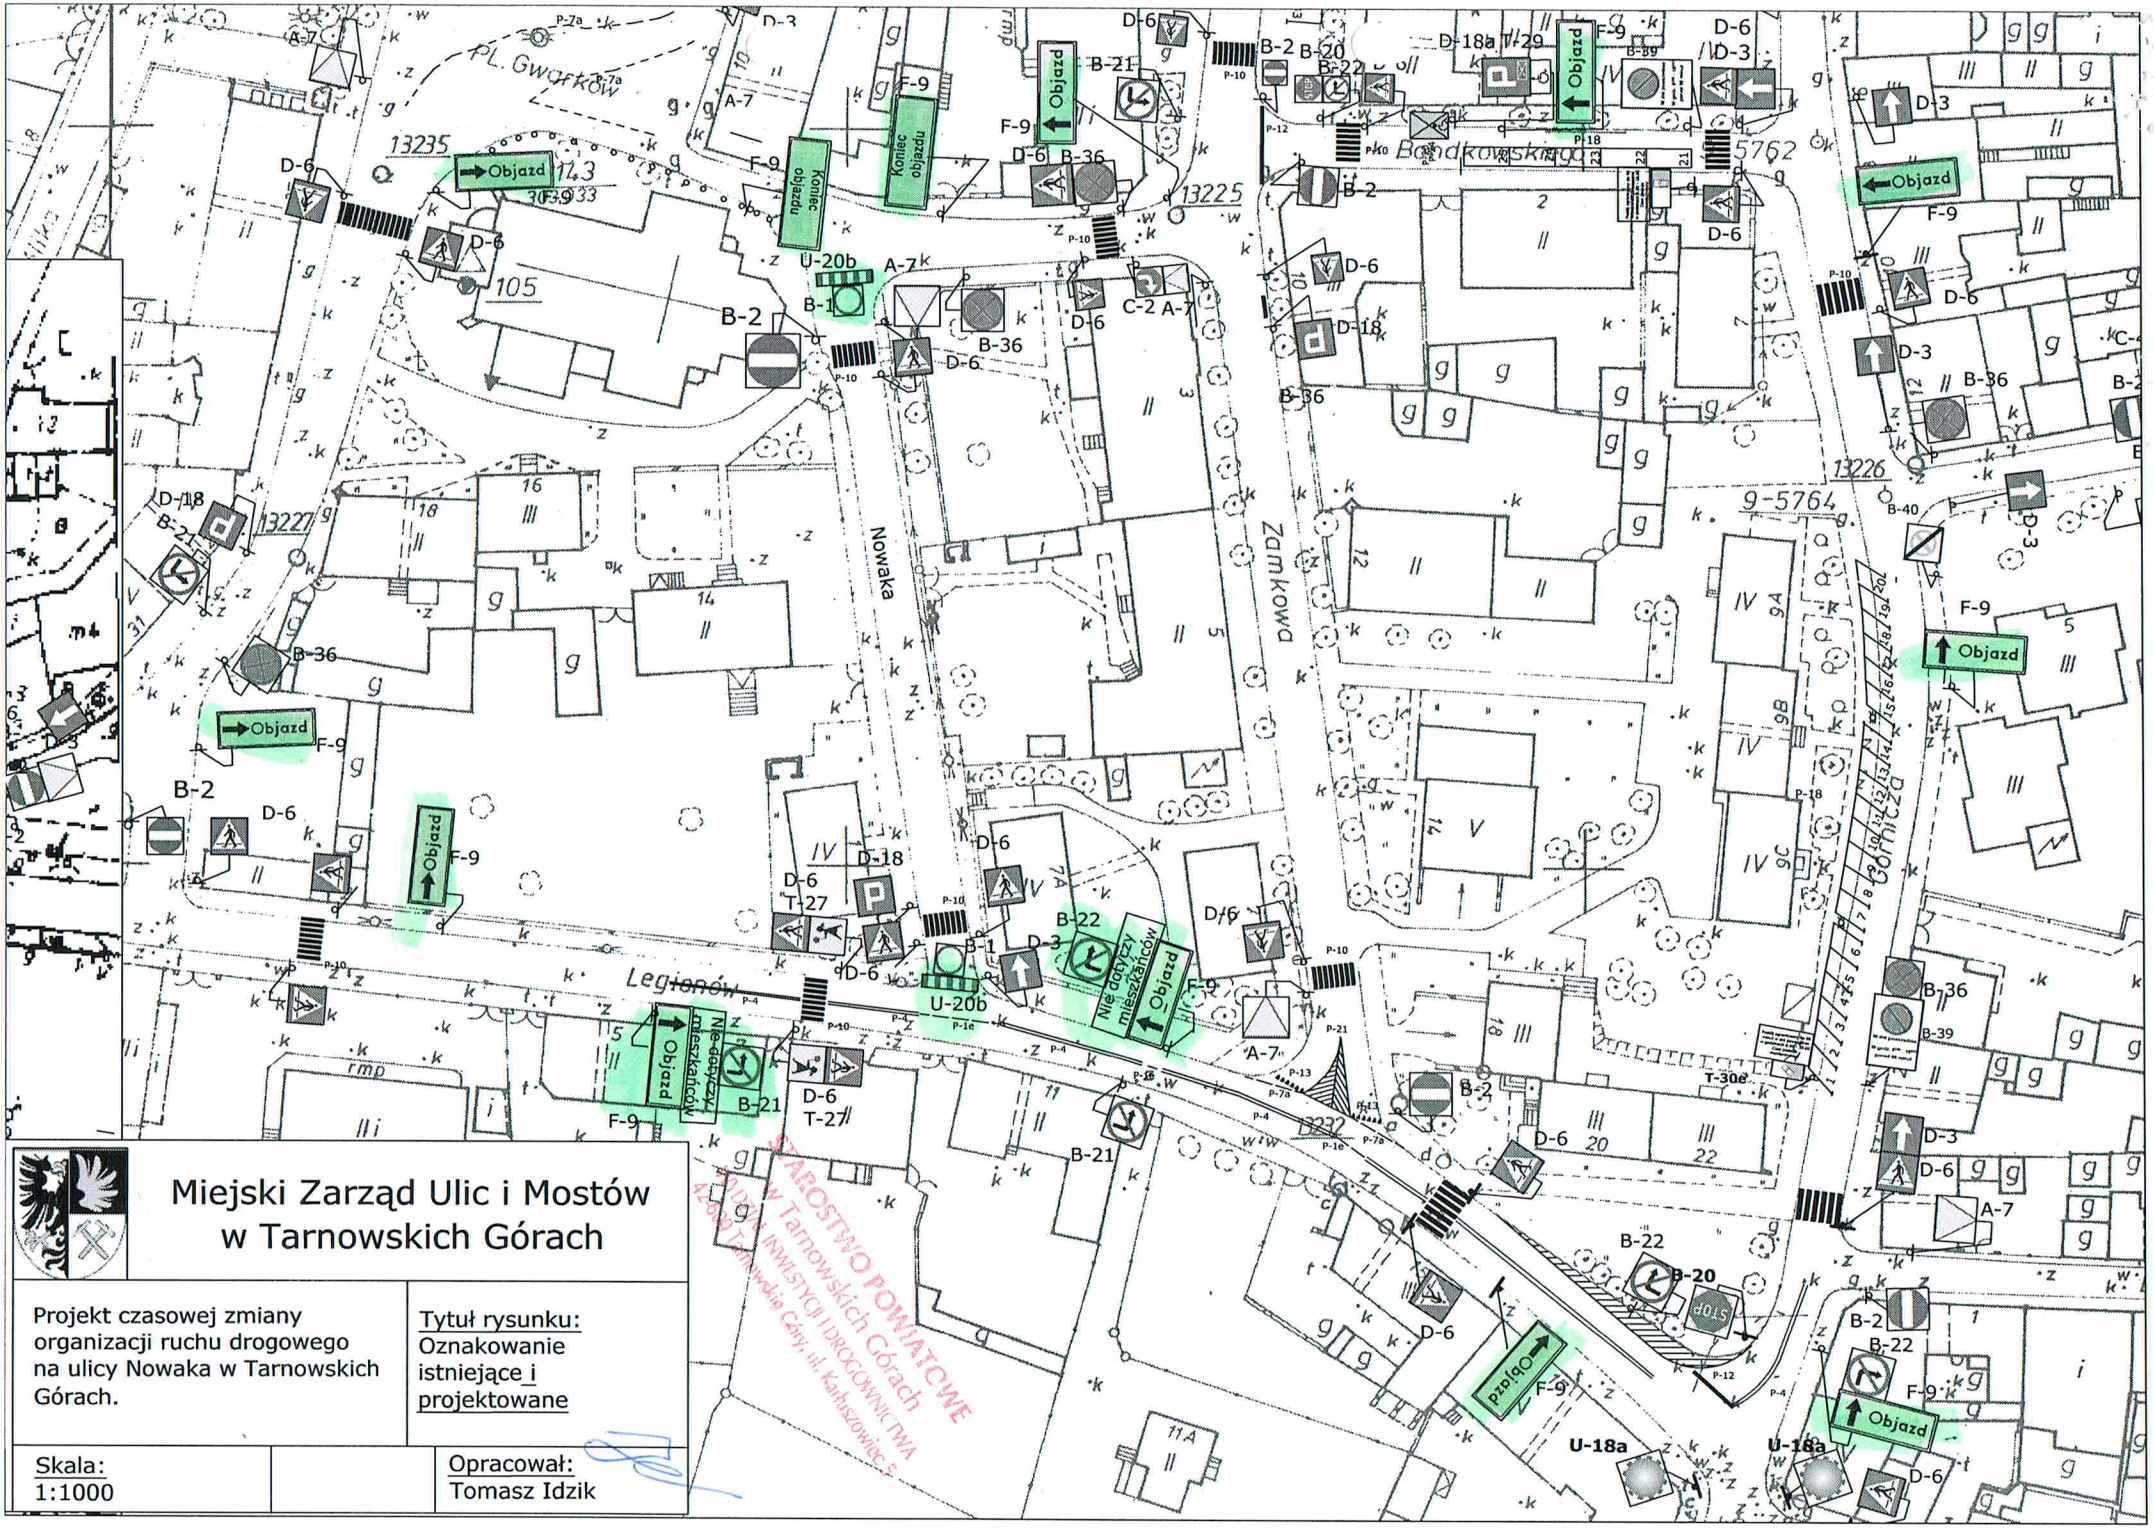

Miejski Zarząd Ulic i Mostów w Tarnowskich Górach

Projekt czasowej zmiany organizacji ruchu drogowego na ulicy Nowaka w Tarnowskich Górach.

Tytuł rysunku:
Oznakowanie istniejące i projektowane

Skala:
1:1000

Opracował:
Tomasz Idzik