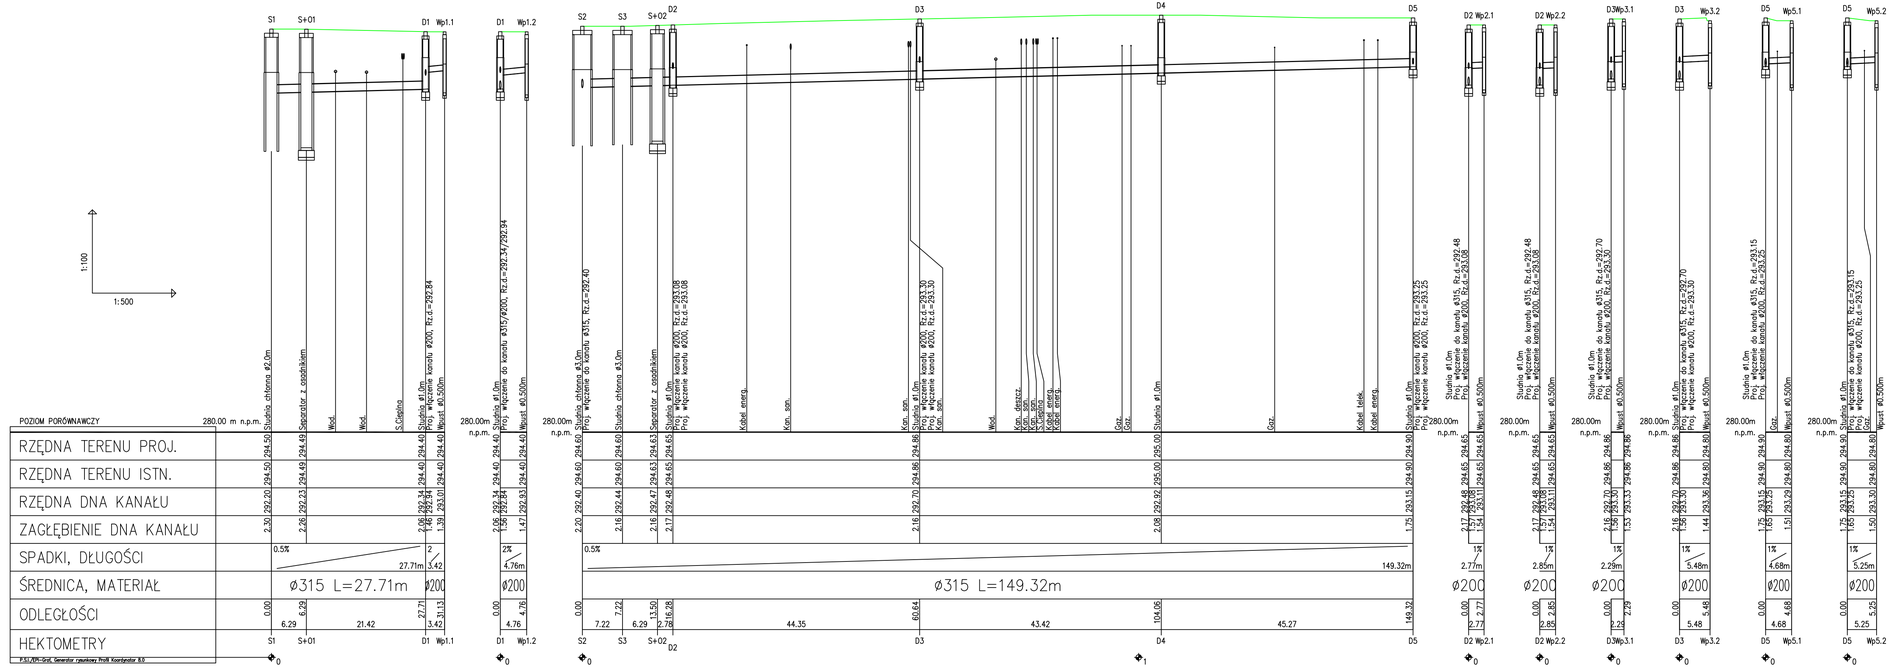

FIRMA	"ABS-OCHRONA ŚRODOWISKOWA" SPÓŁKA Z O.O. 43-100 Katowice, ul. Wierzbowa 14 tel./fax 2599015
Inwestor:	Gmina Tarnowskie Góry ul. Rynek 4 42–600 Tarnowskie Góry
Adres inwestycji:	M. Tarnowskie Góry, Jednostka ewidencyjna 241304_1, Obręb 0005 (Lasowice), dz. ewid. 29, 3250/57, 3291/57, 510/64, 513/64.
Nazwa inwestycji:	Budowa drogi dojazdowej na odcinku pomiędzy ulicami: Nakielską, a Polną wraz z wjotami w ulicach: Nakielskiej i Polnej (część nr 1)"
Nazwa rysunku:	Profil podłużny kanalizacji deszczowej

Zespół autorski	Nr uprawnień	Specjalność	Data	Podpis	Data opracowania: 10 października 2017
Projektant: mgr inż. Jarosław Tustanowski	6085/15	instalacyjna	październik 2017		Skala: 1 : 100/500
Sprawdzający: mgr inż. Maria Tustanowska	173/80	instalacyjno-inżynieryjna	październik 2017		Nr rys. 3.1