

Koniec opracowania (Nowa nawierzchnia) ETAP - III


Początek opracowania ETAP - II Ulica Torwa

Ulica Torwa boczna

Początek opracowania ETAP - III

Ulica Torwa

Ulica Gliwicka

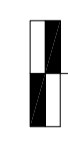

A

B

C

P.P. 305.00

Rzędne niwelety


Rzędne terenu

Elementy niwelety

Elementy trasy

Odległości


Kilometraż

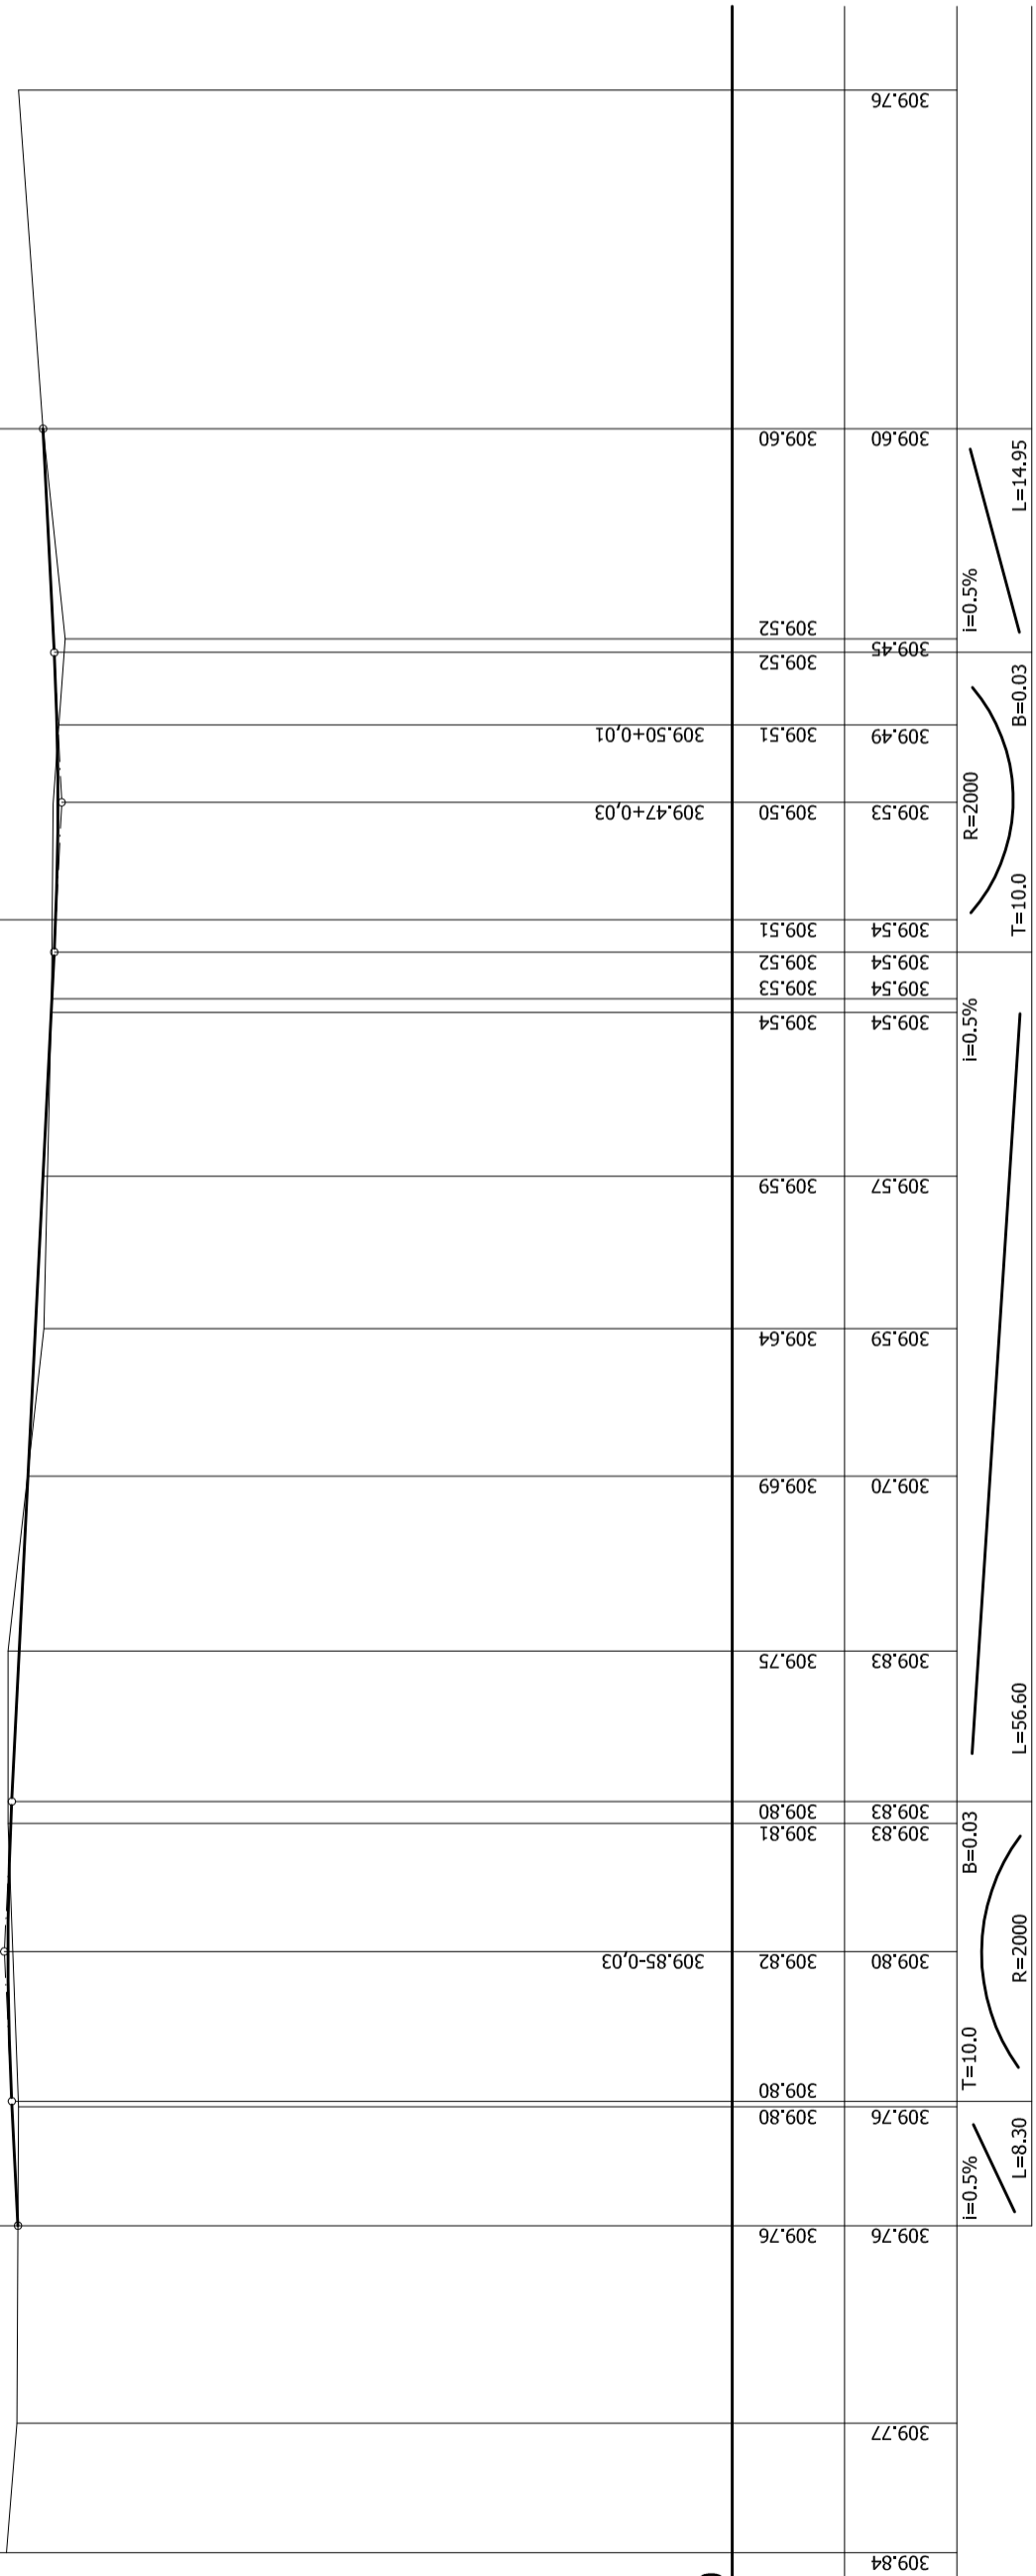

WZ=39.17' R=28.0
T=9.99 K=19.19
WS=1.73

P R O S T A D Ł U G O Ś C I 80.91 m

P R O S T A D Ł . 19.75 m

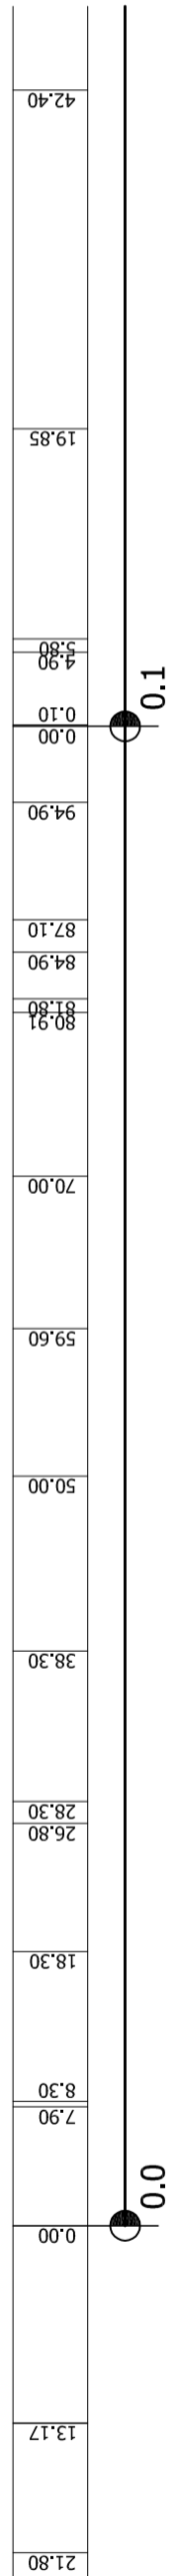

USŁUGI PROJEKTOWE 41-902 BYTOM ALEJA LEGIONÓW 8/3	
INWESTOR	MIEJSKI ZARZĄD ULIC I MOSTÓW 42-600 TARNOWSKIE GÓRY UL. PIASTOWSKA 8.
OBIEKT, ADRES	ROZBUDOWA ULIC : NOWA I TOROWA W TARNOWSKICH GÓRACH
TYTUŁ RYS.	PROFIL PODEUŻNY A - C ETAP-III
ZESPÓŁ PROJEKTOWY	IMIĘ I NAZWISKO
BRANŻA DROGOWA	mgr. inż. I. MROZEK
NR LUDOWY : MZUM 384.11.2017 Z dnia 24.04.2017 r.	NR UPR. DATA 1514 / 94 10 / 2017
	BRANŻA DROGOWA SKALA : 1 : 50/500
	NR RYS. 4