SCHEMAT IDEOWY OŚWIETLENIA ZEWNĘTRZNEGO

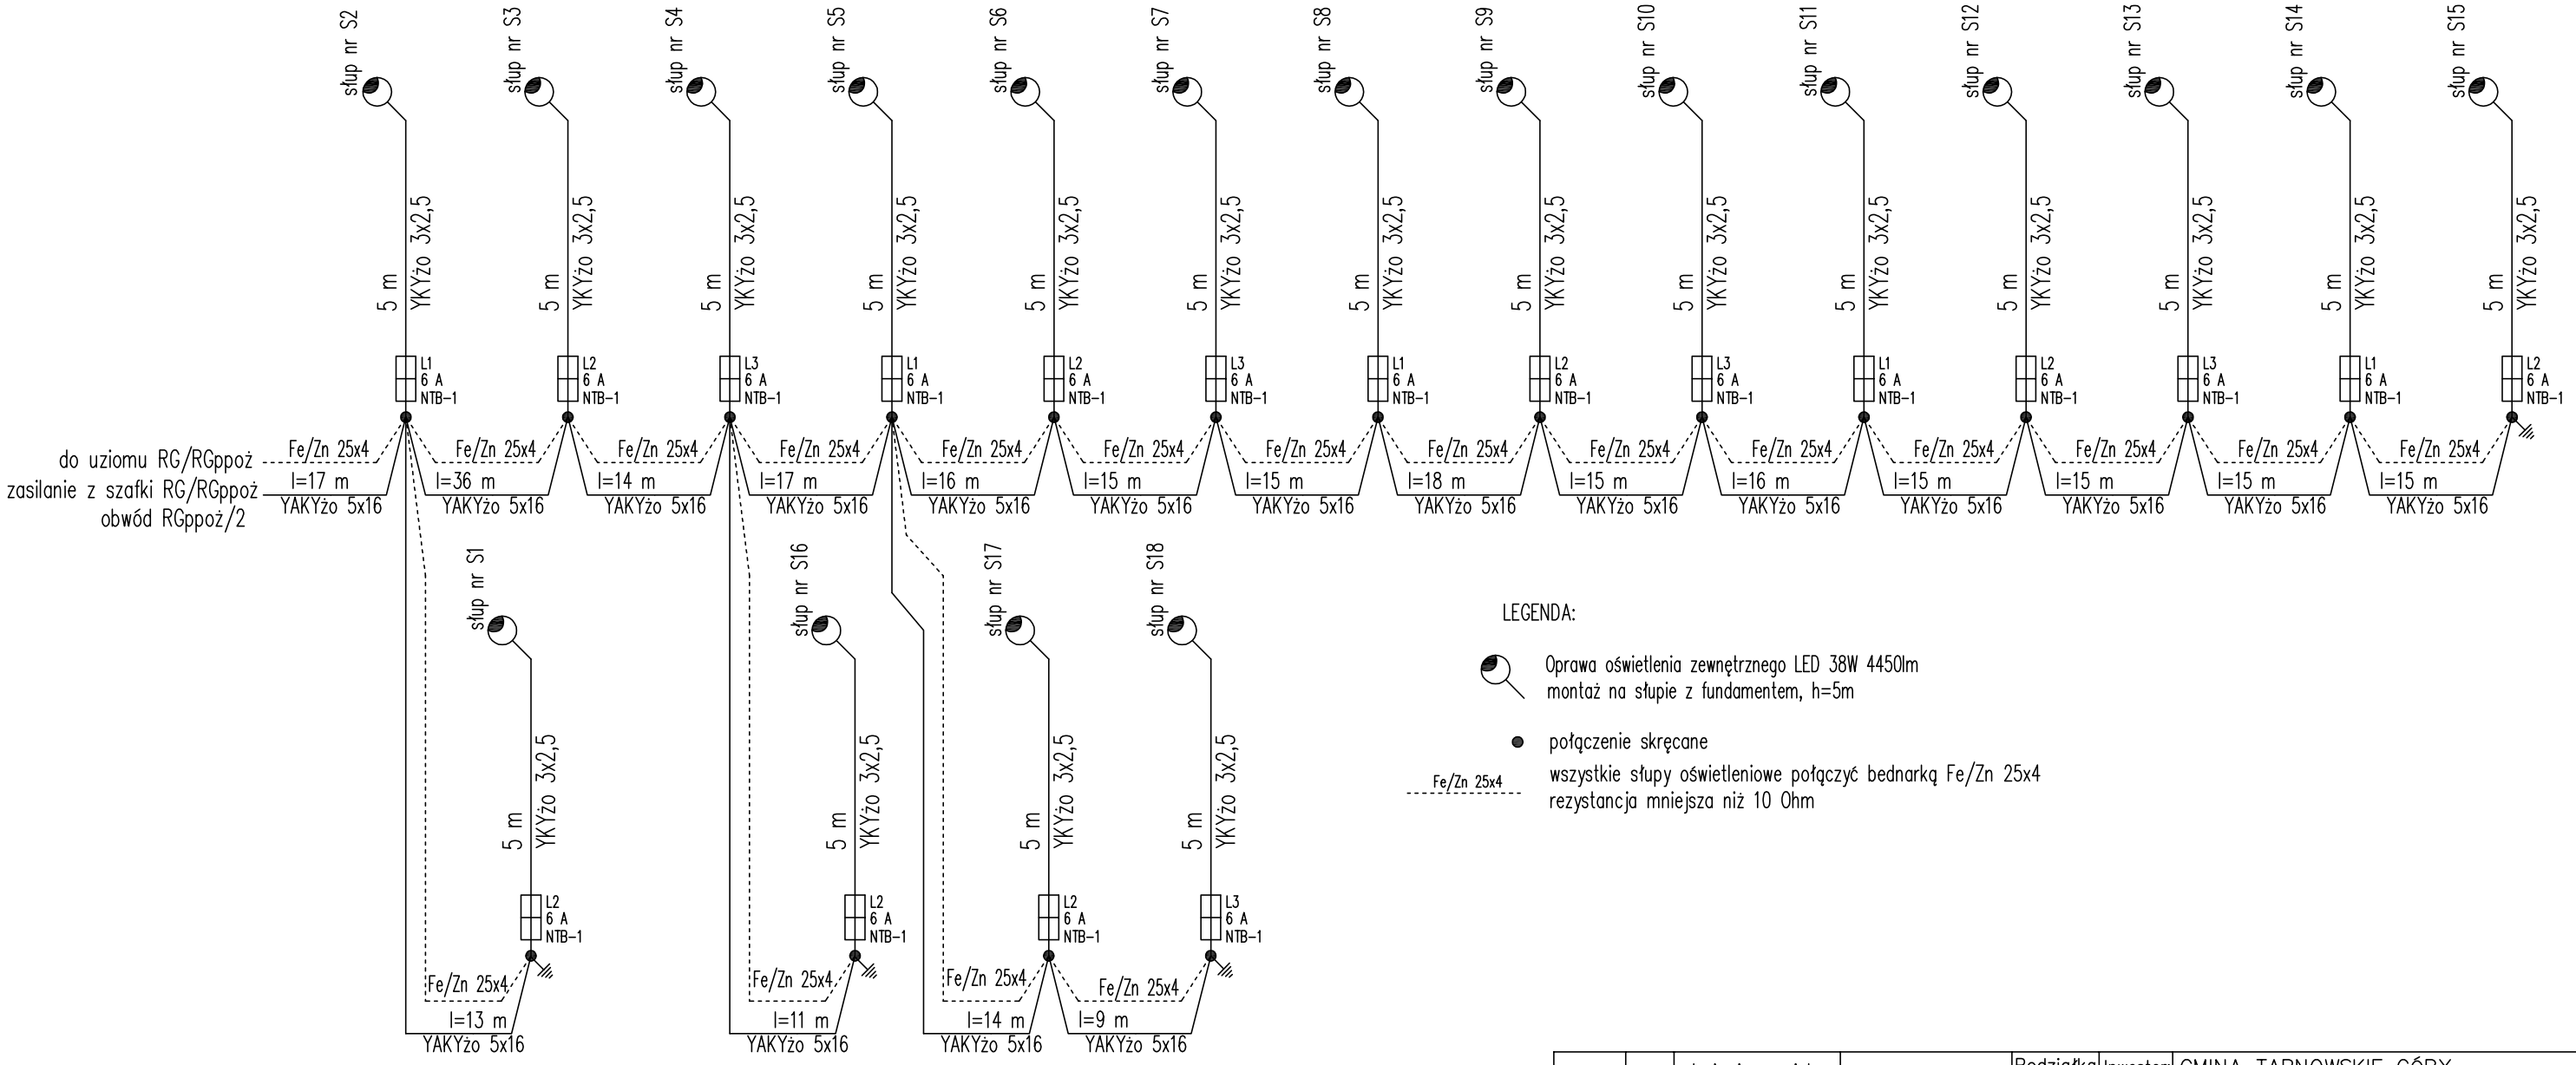

LEGENDA:

- Oprawa oświetlenia zewnętrznego LED 38W 4450lm montaż na słupie z fundamentem, h=5m
- połączenie skręcane
- Fe/Zn 25x4 — wszystkie słupy oświetleniowe połączyć bednarką Fe/Zn 25x4 rezystancja mniejsza niż 10 Ohm

TB	Data	Imię i nazwisko	Podpis
Projekt. cz.elektr.	09.17	mgr inż. Mariusz SZLENK upr.bud.projnr SLK/4438/PWOE/13 w specj. architektonicznej nr ewid. SLK/IE/8275/13	
Sprawdz. cz.elektr.	09.17	mgr inż. Michał KRETEK upr.bud.projnr SLK/4506/PWOE/12 w specj. elektrycznej nr ewid. SLK/IE/8047/13	

Podziałka: –

Stadium: PROJEKT BUDOWLANO-WYKONAWCZY

Inwestor: GMINA TARNOWSKIE GÓRY
MIEJSKI OŚRODEK POMOCY SPOŁECZNEJ
UL. JANASA 9, 42–612 TARNOWSKIE GÓRY

Temat: ***BUDOWA PARKINGU WRAZ Z WEWNĘTRZNĄ DROGĄ DOJAZDOWĄ DO CENTRUM AKTYWNOŚCI SENIORÓW***

Adres: DZIAŁKI NR 3421/43; 3420/43; 1768/40 (OBRĘB EWID.: STARE TARNOWICE) PRZY UL. JANASA 11 W TARNOWSKICH GÓRACH

Nazwa rysunku: INSTALACJE ELEKTRYCZNE
SCHEMAT IDEOWY OŚWIETLENIA TERENU

Niniejsza dokumentacja stanowi własność P.P."ARCHI–2" i może być wykorzystana zgodnie z zamówieniem
Udostępnienie osobie trzeciej lub kopiowanie wymaga pisemnej zgody Pracowni

Nr rys. E–02

P.P. ARCHI–2 – ZABRZE

ARCHI–2