



PRZEKRÓJ B - B

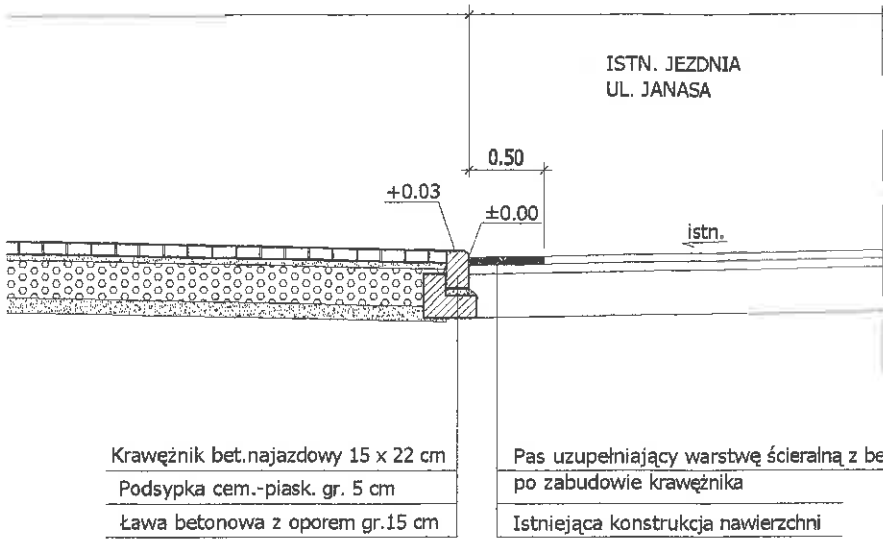

Krawężnik betonowy 15 x 30 cm

Podsypka cem.-piask. gr. 5 cm

Ława betonowa z oporem gr.15 cm

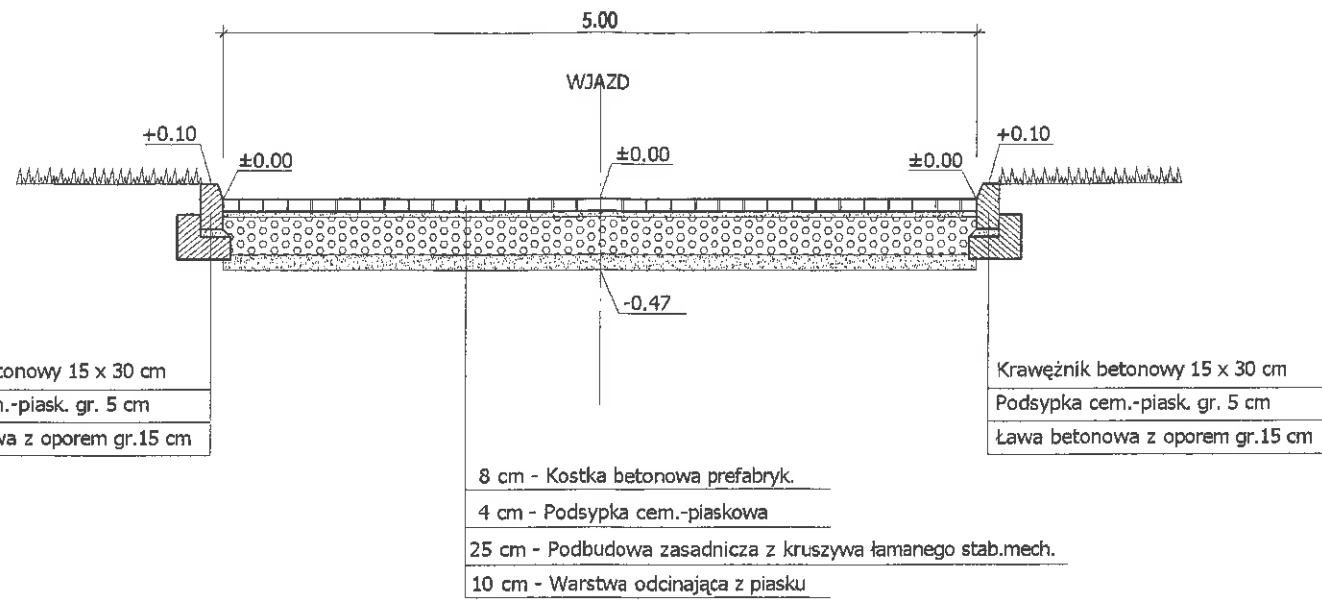


owa prefabryk.

n.-piaskowa

asadnicza z kruszywa łamanego stab.mech.

inająca z piasku

PRZEKRÓJ C - C

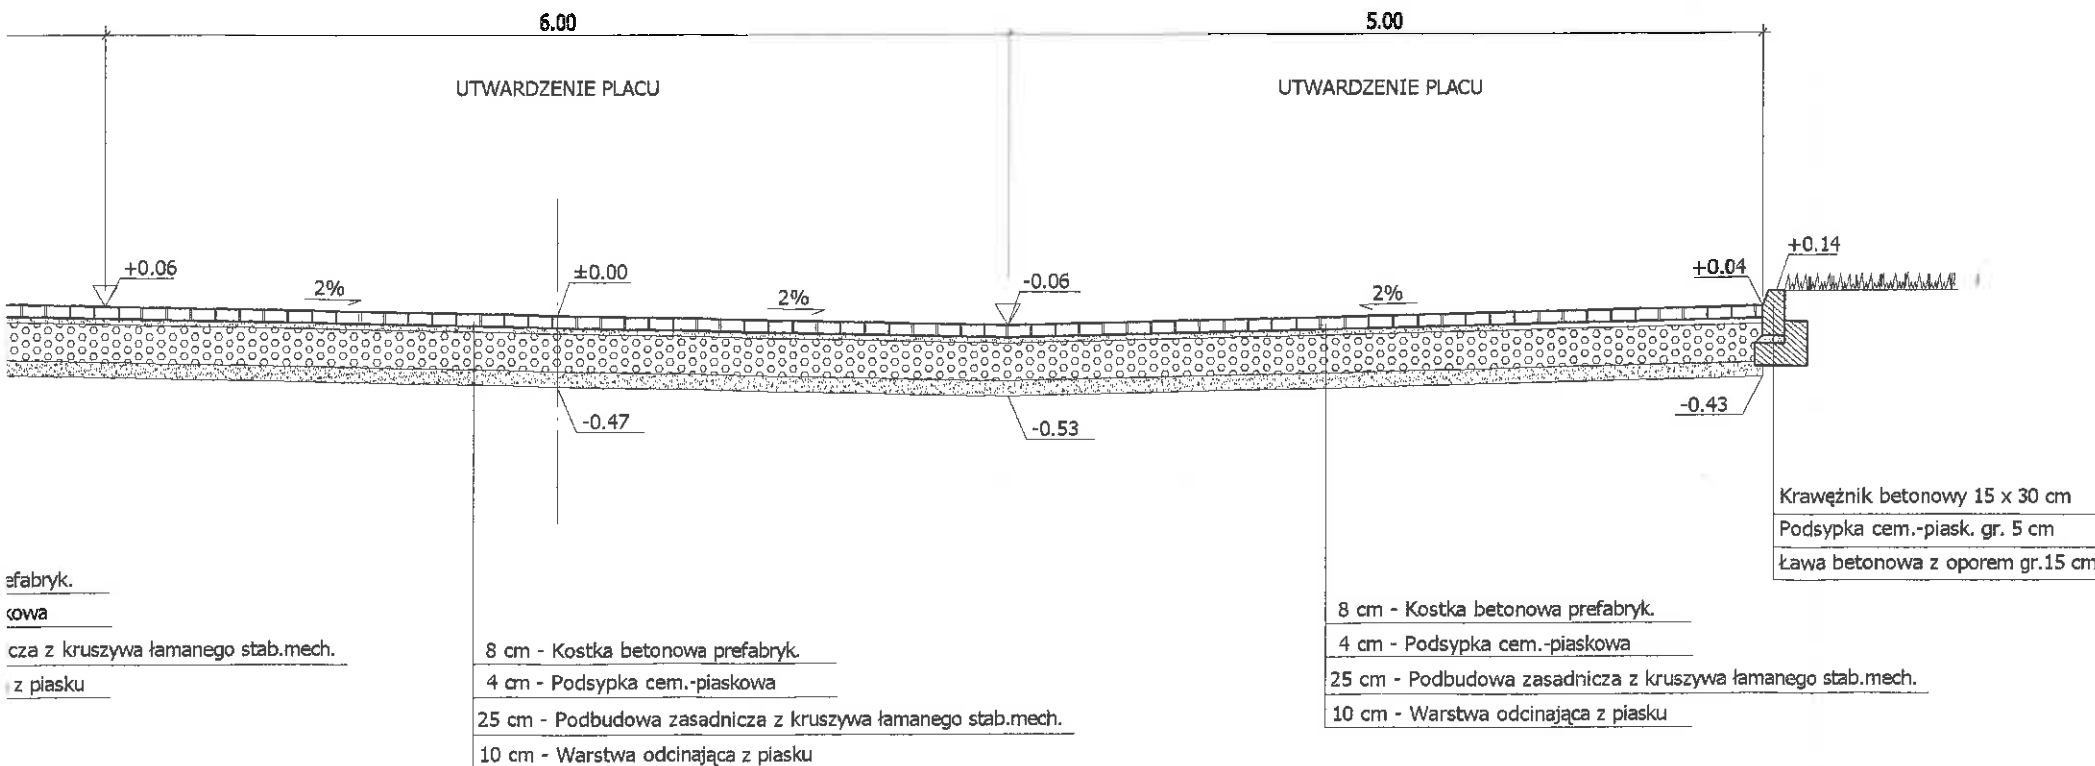

efabryk.

owa

cza z kruszywa łamanego stab.mech.

z piasku

USŁUGI PROJEKTOWE 41-902 BYTOM ALEJA LEGIONÓW 8/3				
TYTUŁ RYS.	PRZEKROJE KONSTRUKCYJNE			
OBIEKT, ADRES	BUDOWA ZJAZADU PUBLICZNEGO I UTWARDZENIE TERENU W OBRĘBIE OBIEKTÓW UŻYTKU PUBLICZNEGO PRZY ULICY JANASA W TARNOWSKICH GÓRACH			
Zespół projektowy	IMIĘ I NAZWISKO	NR UPR.	DATA	PODPIS
Drogi	mgr inż. I. MROZEK	1514/94	11/2016	
NR.UMOWY : 1/ZOPO.262.1/2016 z dnia 13.09.2016 r.	BRANŻA DROGOWA	SKALA : 1 : 50	NR RYS. 4	