



PRZEKRÓJ 1 - 1
KM. 0.0+7.20

W = 8.50 m²
N = 0.20 m²

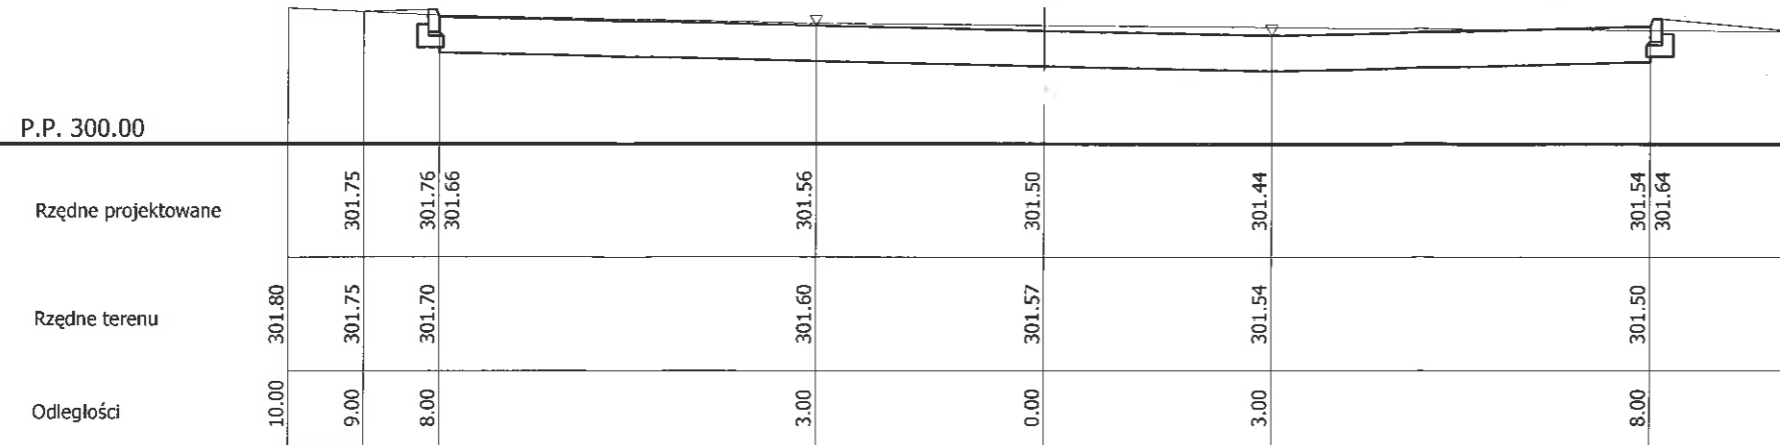


PRZEKRÓJ 2 - 2
KM. 0.0+20.25

W = 3.60 m²
N = 0.65 m²

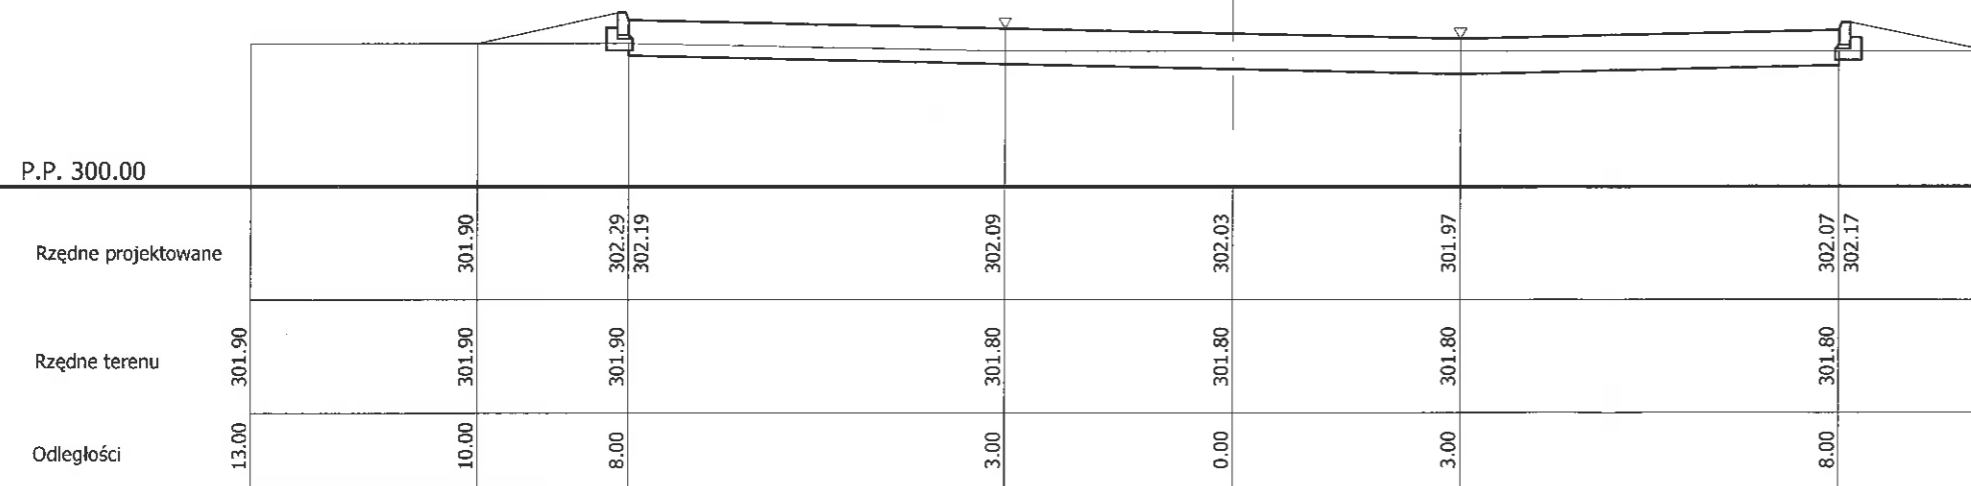

PRZEKRÓJ 2 - 2
KM. 0.0+33.30

W = 6.30 m²
N = 0.20 m²

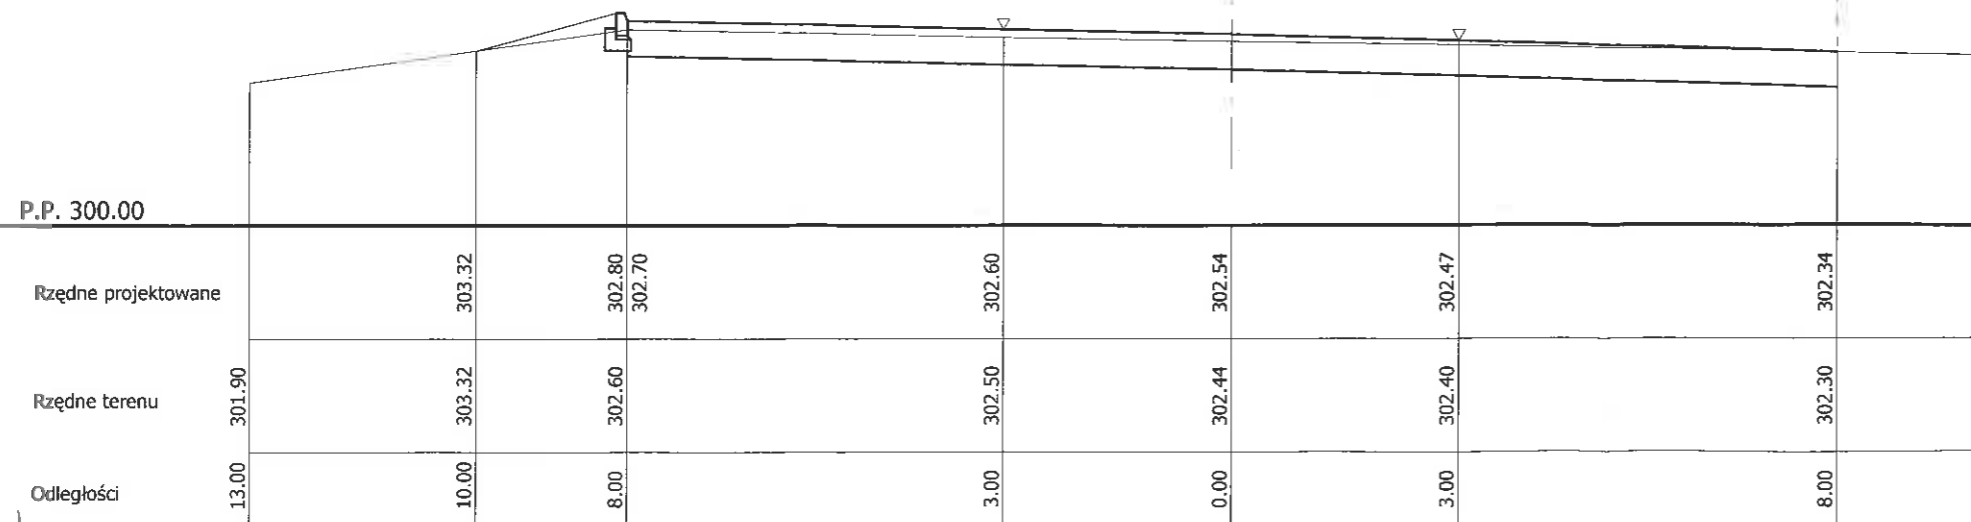

USŁUGI PROJEKTOWE 41-902 BYTOM ALEJA LEGIONÓW 8/3				
TYTUŁ RYS.	PRZEKROJE POPRZECZNE			
OBIEKT, ADRES	BUDOWA ZJAZADU PUBLICZNEGO I UTWARDZENIE TERENU W OBRĘBIE OBIEKTÓW UŻYTKU PUBLICZNEGO PRZY ULICY JANASA W TARNOWSKICH GÓRACH			
Zespół projektowy	IMIĘ I NAZWISKO	NR UPR.	DATA	PODPIS
Drogi	mgr inż. I. MROZEK	1514 / 94	11 / 2016	
NR.UMOWY : 1/ZOPO.262.1/2016 z dnia 13.09.2016 r.	BRANŻA DROGOWA	SKALA : 1 : 100	NR RYS. 5	