


Wpust podwójny

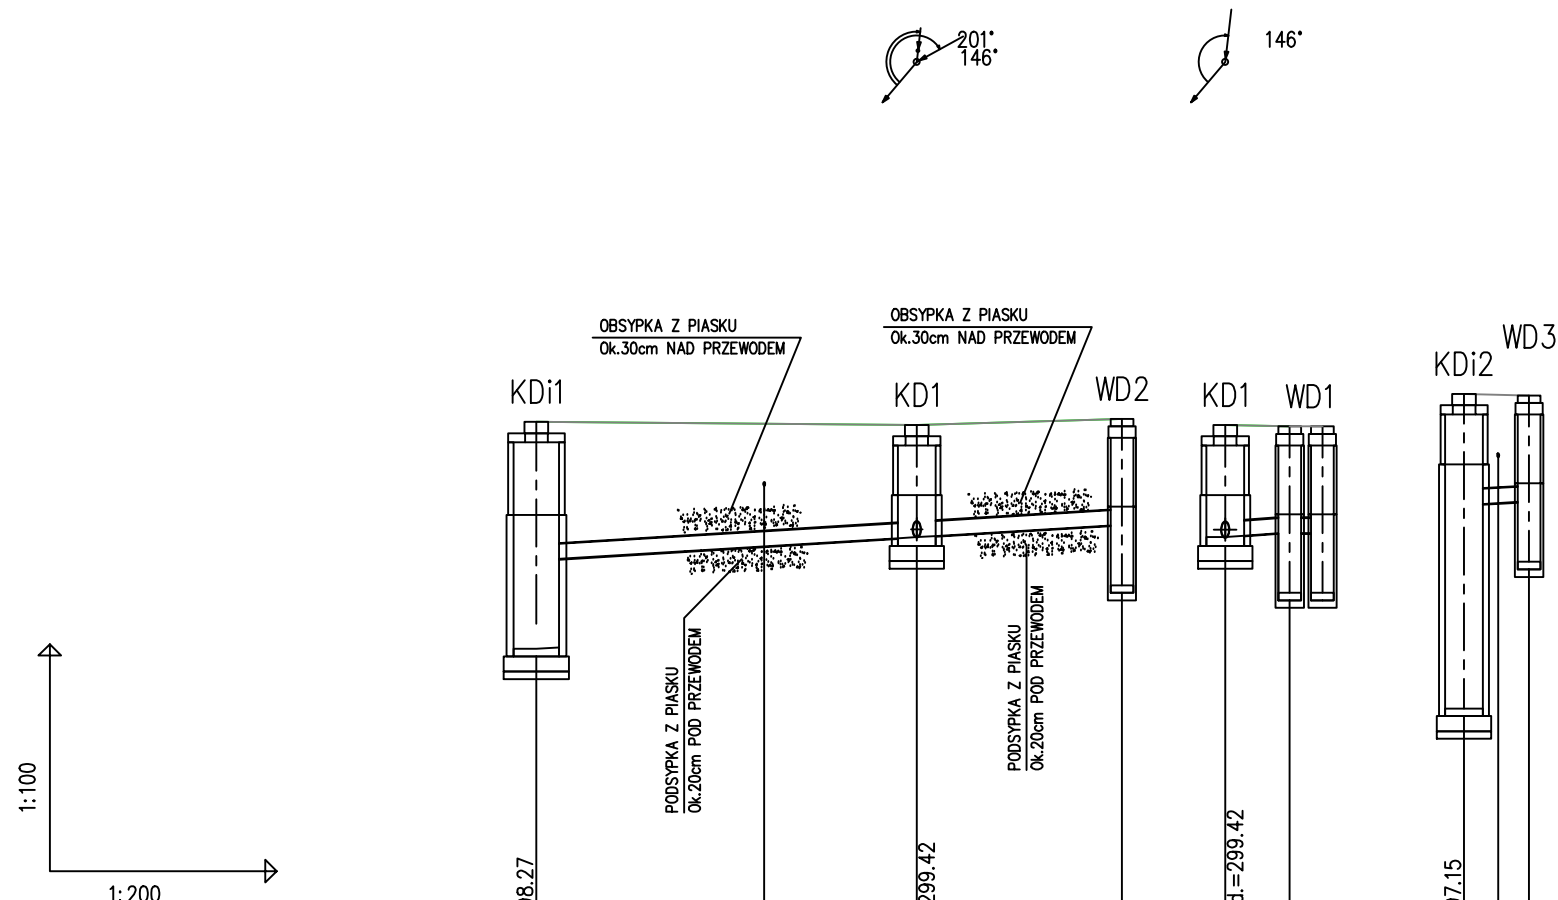

POZIOM PORÓWNAWCZY 290.00 m n.p.m.

	KDi1	KD1	WD2	KD1	WD1	KDi2	WD3
PROJ. RZĘDNA TERENU	300.94	300.90	300.98	300.90	300.88	301.31	301.29
RZĘDNA DNA KANAŁU	299.11	299.42	299.58	299.42	299.48	298.31	299.89
NAZIOM	1.63	1.28	1.20	1.28	1.20	3.00	1.20
ZAGŁĘBIENIE DNA KANAŁU	1.83	1.48	1.40	1.48	1.40	1.47	1.40
SPADKI, DŁUGOŚCI	3%		3.8%		2.9%		15.5m
ŚREDNICA, MATERIAŁ	Ø200PVC-U KL.S(SN8)SDR34LITE L=15.5m						
ODLEGŁOŚCI	0.0	6.0	10.1	10.1	1.7	0.0	1.7
HEKTOMETRY	KDi1			KD1		KDi2	WD3

PROJEKT.	09.17	Magdalena Kostrzewska upr.bud.proj.nr 533/94 proj.- wyk.w specj. instalacyjno-inżynieryjnej nr ewid. SLK/IS/9052/03		Podziałka 1:100 200	Investor: GMINA TARNOWSKIE GÓRY MIEJSKI OŚRODEK POMOCY SPOŁECZNEJ 42-612 TARNOWSKIE GÓRACH, UL. JANASA 9
SPRAWDZ.	09.17	mgr inż. LUBOMIR MATCZYŹYŃ upr.bud.proj.nr 353/71 proj.w specj.instalacji i urządzeń sanitarnych nr ewid. SLK/IS/8827/03		Stadium Projekt Budowlano- wykonawczy	Adres inwestycji: DZIAŁKI NR 3421/43; 3420/43; 1768/40 (OBRĘB EWID.: STARE TARNOWICE) PRZY UL. JANASA 11 W TARNOWSKICH GÓRACH
					Nazwa rysunku: Odwodnienie wewnętrznej drogi dojazdowej Profil kanalizacji deszczowej

Niniejsza dokumentacja stanowi własność P.P. "ARCHI-2" i może być wykorzystywana zgodnie z zamówieniem. Udośćpienie osobie trzeciej lub kopiowanie wymaga pisemnej zgody Pracowni.

Nr rysunku: IS - 02
P.P. "ARCHI-2" - ZABRZE

