


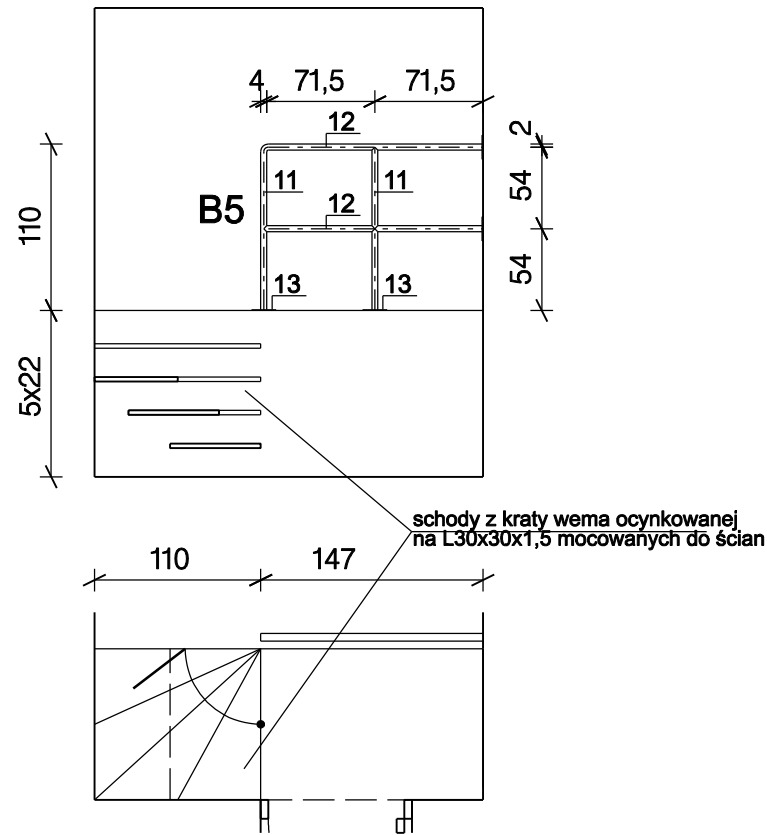


Balustrada w magazynie

Zestawienie stali nierdzewnej


Numer el.	Ilość [sztuk]	Długość 1 el. [mm]	Długość sumaryczna [mb]				Opis
			rura 51x4	½ rury 168,3x4	#120x6	#40x3	
Balustrady pochylni							
1	5	805	4,03				słupek
2	1	6020	6,02				pochwyt - długość łączna
3	1	3295	3,30				pochwyt - długość łączna
4	5	120			0,60		element mocujący
Balustrady wejścia na scenę							
5	1	2550	2,55				pochwyt
6	1	2600		2,60			półtuleja rurowa
7	3	60				0,18	hak mocujący
8	2	1080	2,16				słupek
9	2	1805	3,61				barierka
10	4	120			0,48		element mocujący
Balustrada w magazynie							
11	2	1080	2,16				słupek
12	2	1415	2,83				barierka
13	4	120			0,48		element mocujący
Długość ogółem [mb]			26,66	2,60	1,56	0,18	
Masa jedn. [kg/mb]			4,71	8,11	5,65	0,94	
Masa łączna [kg]			125,57	21,07	8,81	0,17	

Całkowita masa stali - 155,62 kg


Śruby M8 ze stali nierdzewnej z podkładkami, z kołkami rozporowymi lub wklejanymi - 13 kompletów

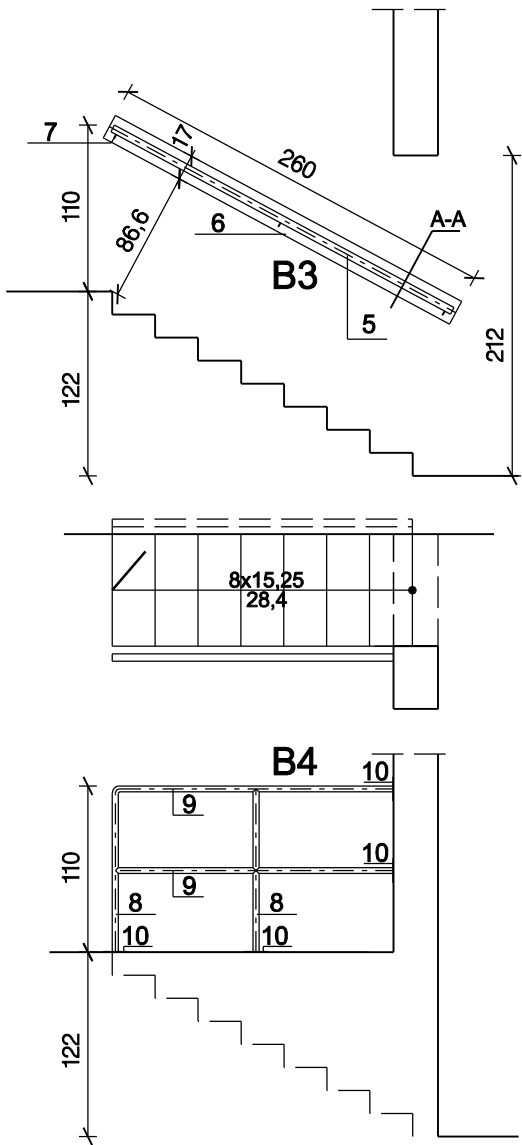

Balustrady wejścia na scenę

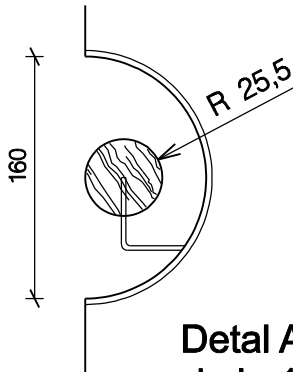


Detal A-A skala 1:10

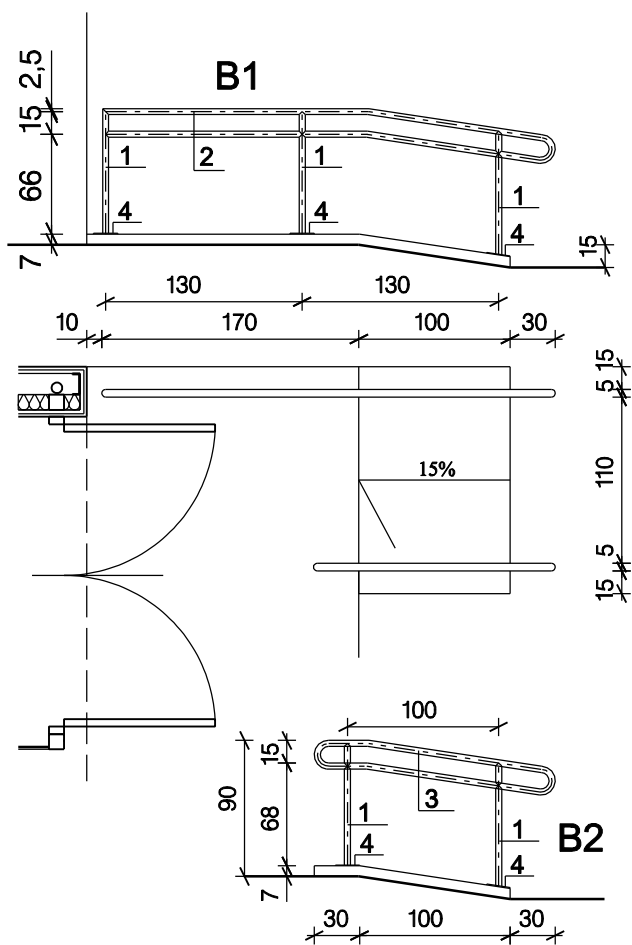

Balustrady pochylni

śruby M8 ze stali nierdzewnej, z podkładkami, z kołkami rozporowymi lub wklejanymi

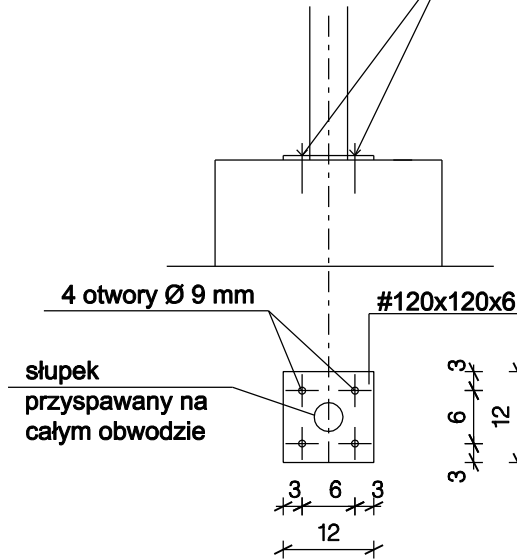

Detal mocowania balustrady, skala 1:25

	Imię i Nazwisko	Podpis/Nr uprawnień:	Data	Nazwa obiektu: Filia TCK nr 3 w Opatowicach	Inwestor: Tarnogórskie Centrum Kultury w Tarnowskich Górach	G.R.EXIMUS Sp.żo.o. Żadna część niniejszego rysunku nie może być kopiowana bez zgody G.R.EXIMUS Sp.żo.o. w Tarnowskich Górach	Tytuł: REMONT POMIESZCZEŃ W BUDYNKU FILII TARNOGÓRSKIEGO CENTRUM KULTURY nr 3 W TARNOWSKICH GÓRACH OPATOWICACH PRZY UL. PASTUSZKI 9	
PROJEKTOWAŁ:	mgr inż. arch.	UW K-ce 725/87	2016.11	Numer projektu: GREx/03.16	Adres: 42-600 Tarnowskie Góry ul. Sobieskiego 6		Nazwa rysunku: Detale balustrad	Skala: 1:50/25/10
WYKONAŁ:	Jolanta Krawczyk	UW K-ce 725/87	2016.11	Nazwa pliku: GREx/03.16.dwg			Numer: GREx/03.16/1	nr A/12