ODCINEK - 5

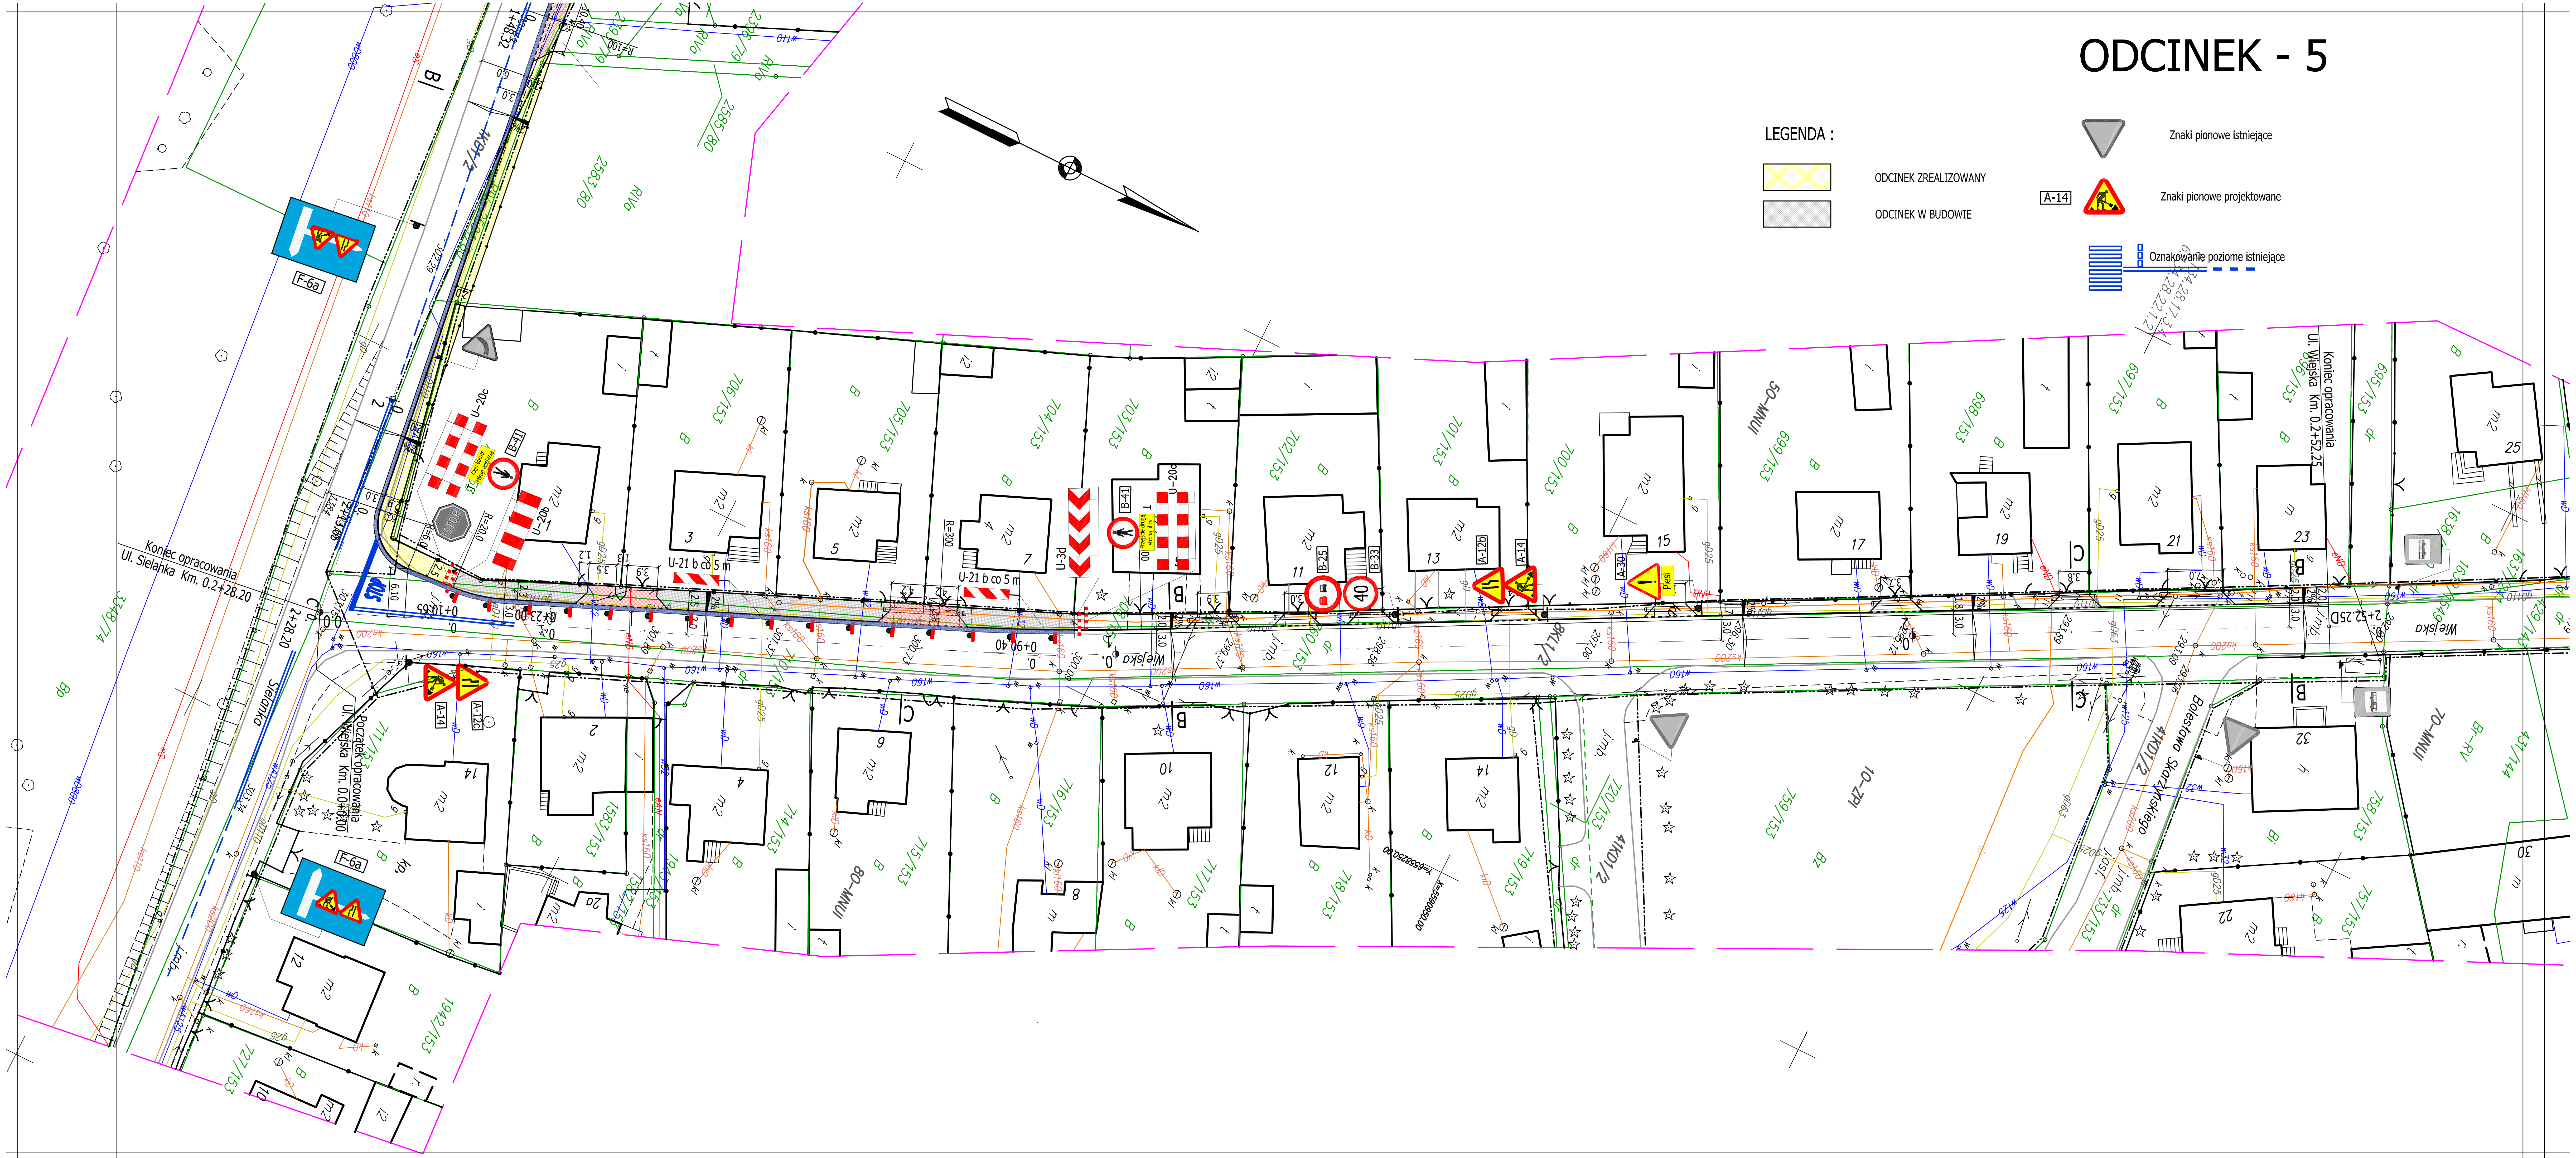

LEGENDA :

▨	ODCINEK ZREALIZOWANY
▨	ODCINEK W BUDOWIE
▽	Znaki pionowe istniejące
A-14 △	Znaki pionowe projektowane
▤	Oznakowanie poziome istniejące