


wenturyzacji lub o których
pracowania nie odnaleziono

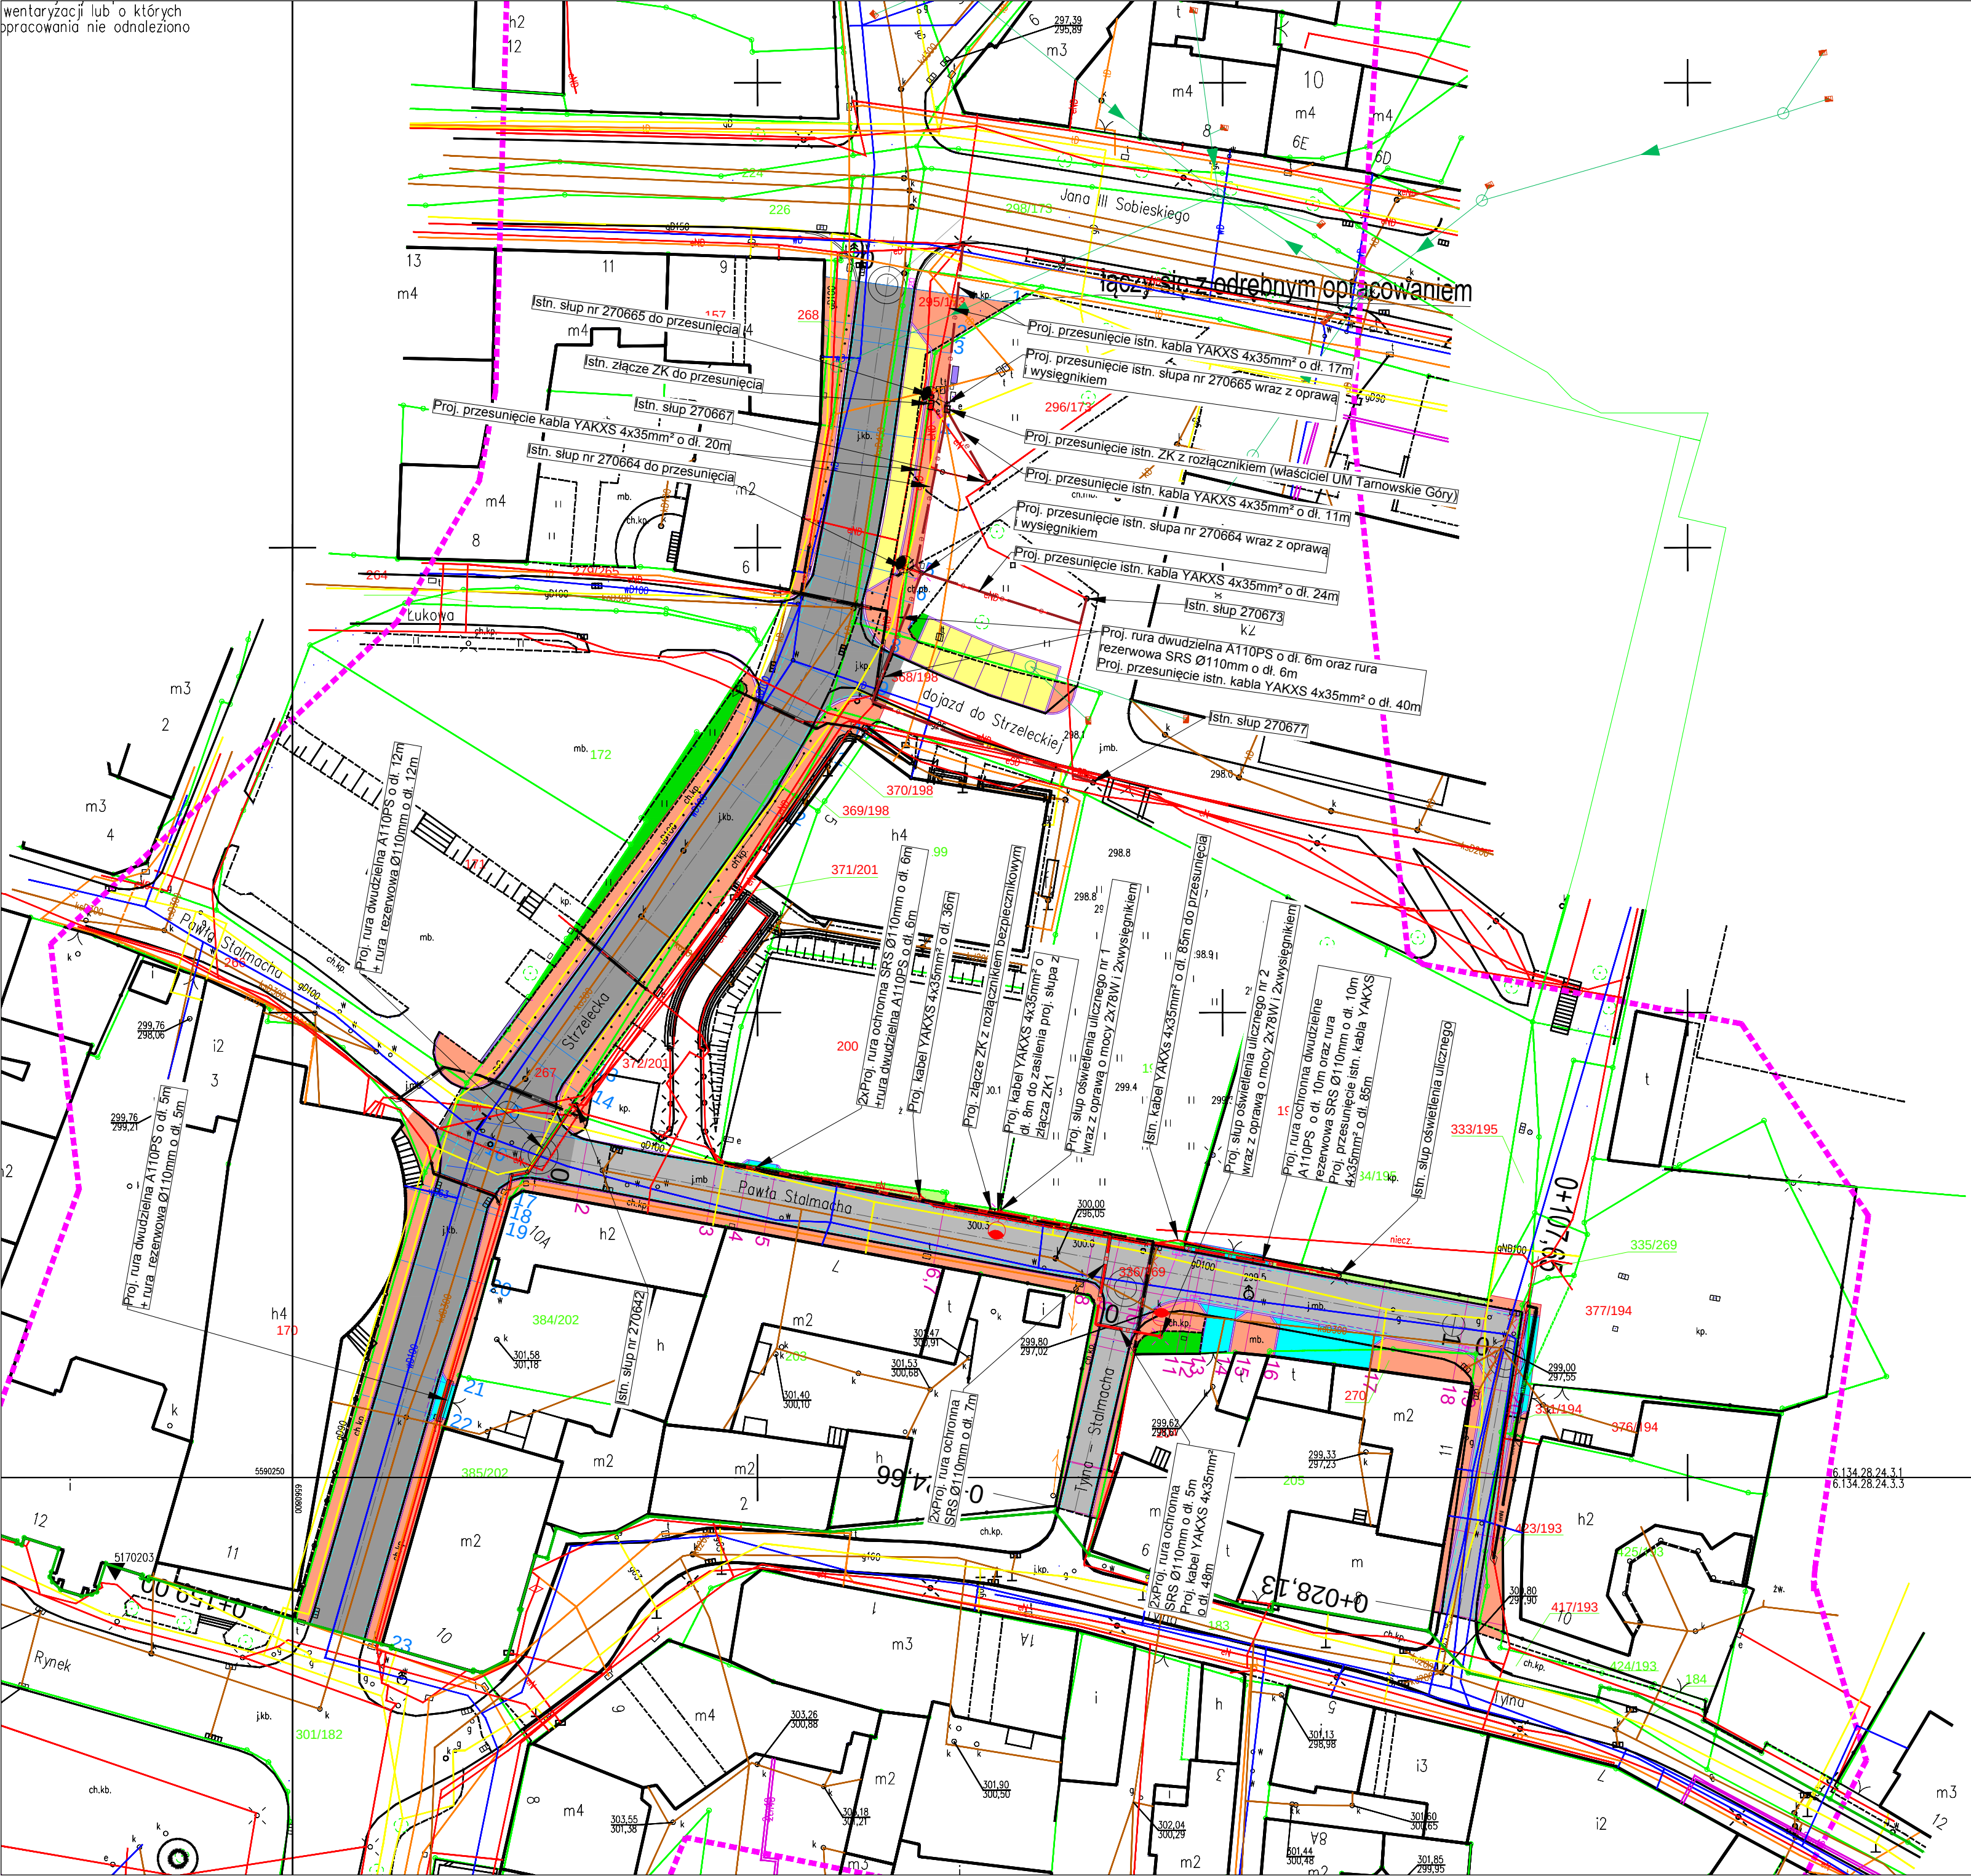

LEGENDA:

- jezdnia z kostki kamiennej łupanej z odzysku (z rozbiórki ul. Strzeleckiej)
- jezdnia z kostki kamiennej granitowej ciętej płomieniowanej 12x24 cm, kolor szary
- chodnik z kostki granitowej cięto-łupanej płomieniowanej 10x10 cm, kolor jasnoszary / płyt granitowych ciętych płomieniowanych 40x20 / 40x40 / 60x40 cm, kolor jasnoszary
- zjazd z kostki granitowej cięto-łupanej płomieniowanej 10x10 cm, kolor rudo-szary
- zatołka postojowa z kostki granitowej łupanej paletowanej 9/11 cm, kolor ciemnoszary
- pobocze z grysu granitowego, kolor ciemnoszary
- zieleń
- krawężnik kamienny, kolor szary 15x30 cm (ul. Stalmacha) / 20x30 cm (ul. Strzelecka - częściowo starożyteczny)
- krawężnik kamienny najazdowy 15x22 cm, kolor szary
- obrzeże kamienne 8x30 cm, kolor szary
- ściek przykrawężnikowy
- słupek wygradzeniowy U12
- słupki wygradzeniowe U12 z łańcuchami
- kosz na odpady
- ławka / siedzisko na murku
- nowa lokalizacja latarni
- nowy wpust z przykanalikiem
- zakres aktualizacji mapy do celów projektowych
- granice ewidencyjne działek
- numer działki objętej inwestycją
- urządzenia przeznaczone do usunięcia

LEGENDA Z BRANŻYELEKTROENERGETYCZNEJ

PRZEBUDOWA OŚWIETLENIA (WG ODRĘBNEGO OPRACOWANIA)

- proj. przesunięcie istn. złącza ZK
- proj. przesunięcia słupa z oprawą i wysięgnikiem
- proj. słup wraz z oprawą i wysięgnikiem
- proj. złącze z rozłącznikiem bezpiecznikowym
- proj. kabel YAKXS 4x35mm²
- proj. przesunięcie kabla YAKXS 4x35mm²
- proj. rura ochronna Ø110mm

PRZEBUDOWA I ZABEZPIECZENIE SIECI ELEKTROENERGETYCZNYCH

- proj. mufa przelotowa
- eSN proj. kabel SN
- enN proj. kabel nN
- dem. istn. kabla SN i nN
- proj. rura ochronna

Zamawiający	Miejski Zarząd Ulic i Mostów w Tarnowskich Górach ul. Piastowska 8, 42-600 Tarnowskie Góry			
Temat	Rozbudowa układu drogowego ulic Strzeleckiej i Stalmacha w Tarnowskich Górach			
Jednostka	 CERTIGOS Mateusz Kałuża 44-203 Rybnik; ul. Brzezińska 8A			
Projektował	inż. Michał Pacan	Nr upr.	SLK/2684/PWOE/09	PODPIS:
Sprawdzał	mgr inż. Wojciech Pałczyński	Nr upr.	KUP/0069/POOE/10	PODPIS:
Opracował	mgr. inż. Rafał Wieszok			PODPIS:
Data:	PROJEKT ZAGOSPODAROWANIA TERENU		SKALA:	NUMER RYSUNKU:
Sierpień 2018	Plan sytuacyjny		1:500	O-2