


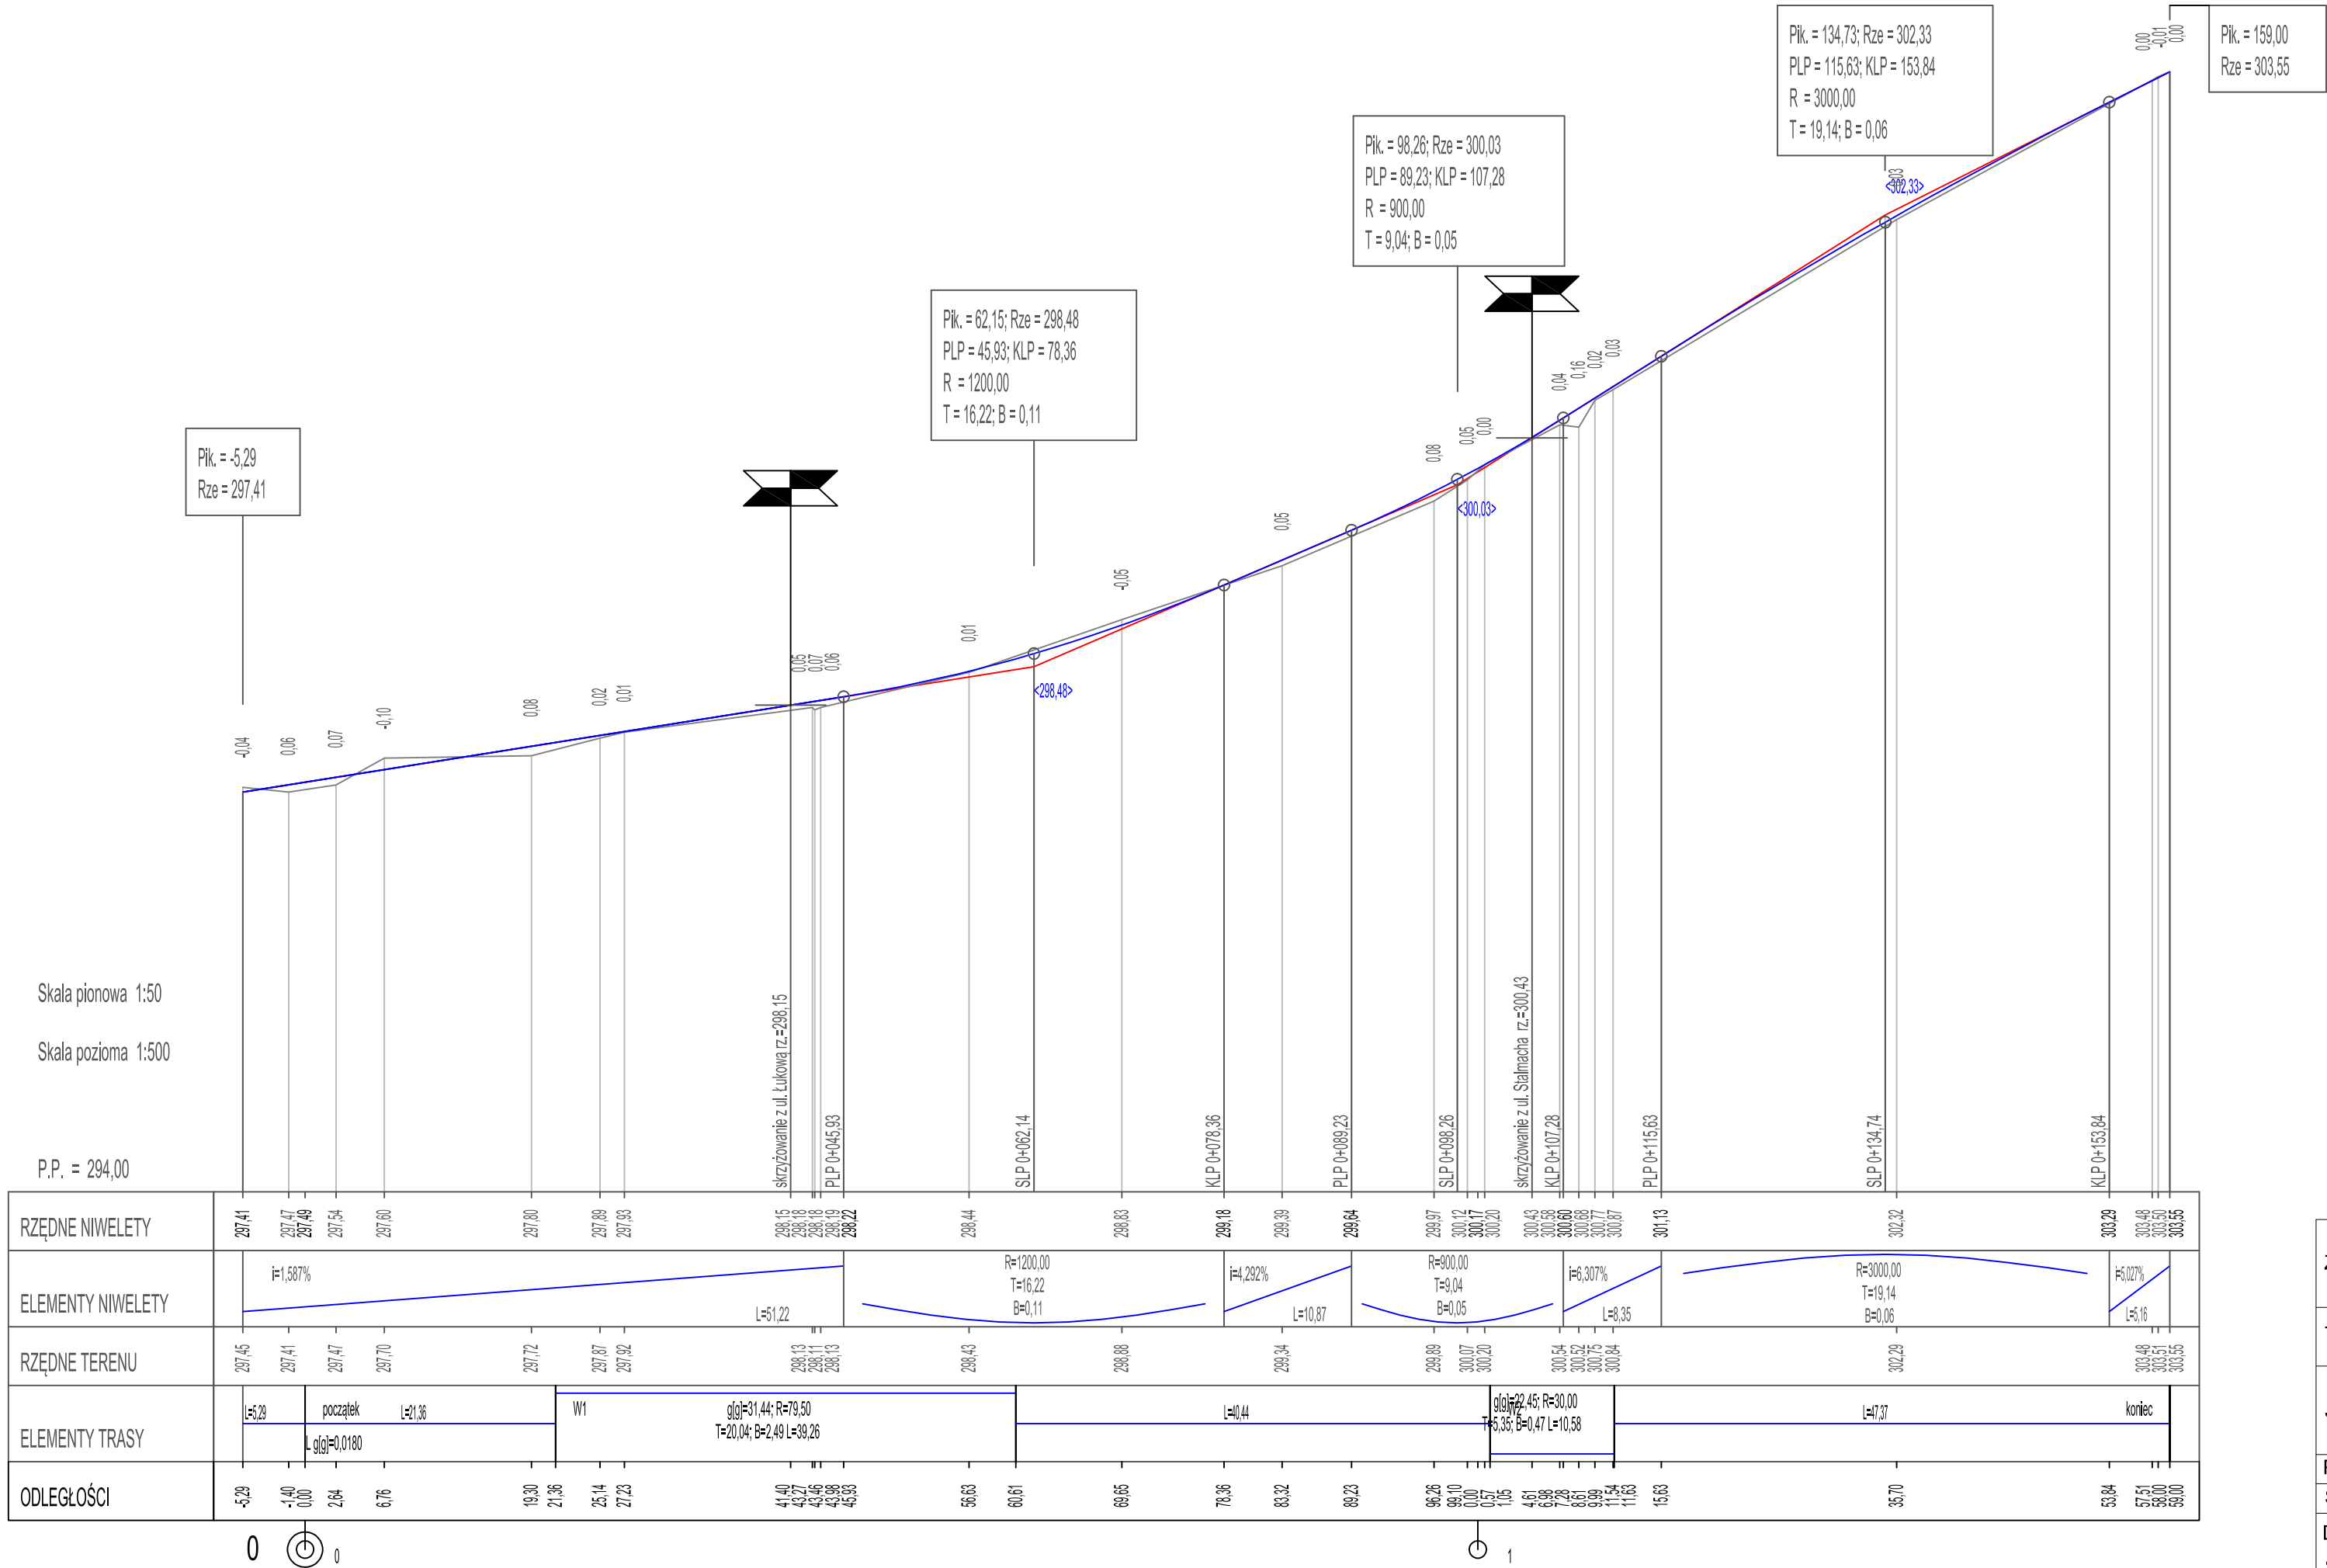

Zamawiający	Miejski Zarząd Ulic i Mostów w Tarnowskich Górach ul. Piastowska 8, 42-600 Tarnowskie Góry					
Temat	Rozbudowa układu drogowego ulic Strzeleckiej i Stalmacha w Tarnowskich Górach					
Jednostka			RPID CERTIGOS M. Hawelek, M. Kałuża Sp. J. 44-203 Rybnik; ul. Brzezińska 8A			
Projektował	mgr inż. Ewa Tompalska	Nr upr.	287/DOŚ/12	PODPIS:		
Sprawdzał	mgr inż. Mateusz Kałuża	Nr upr.	SLK/7740/PWBD/17	PODPIS:		
Data: Sierpień 2018	PRZEDMIOT RYSUNKU: Profil podłużny - ul.Strzelecka		SKALA: 1:50/500	NUMER RYSUNKU: 1		