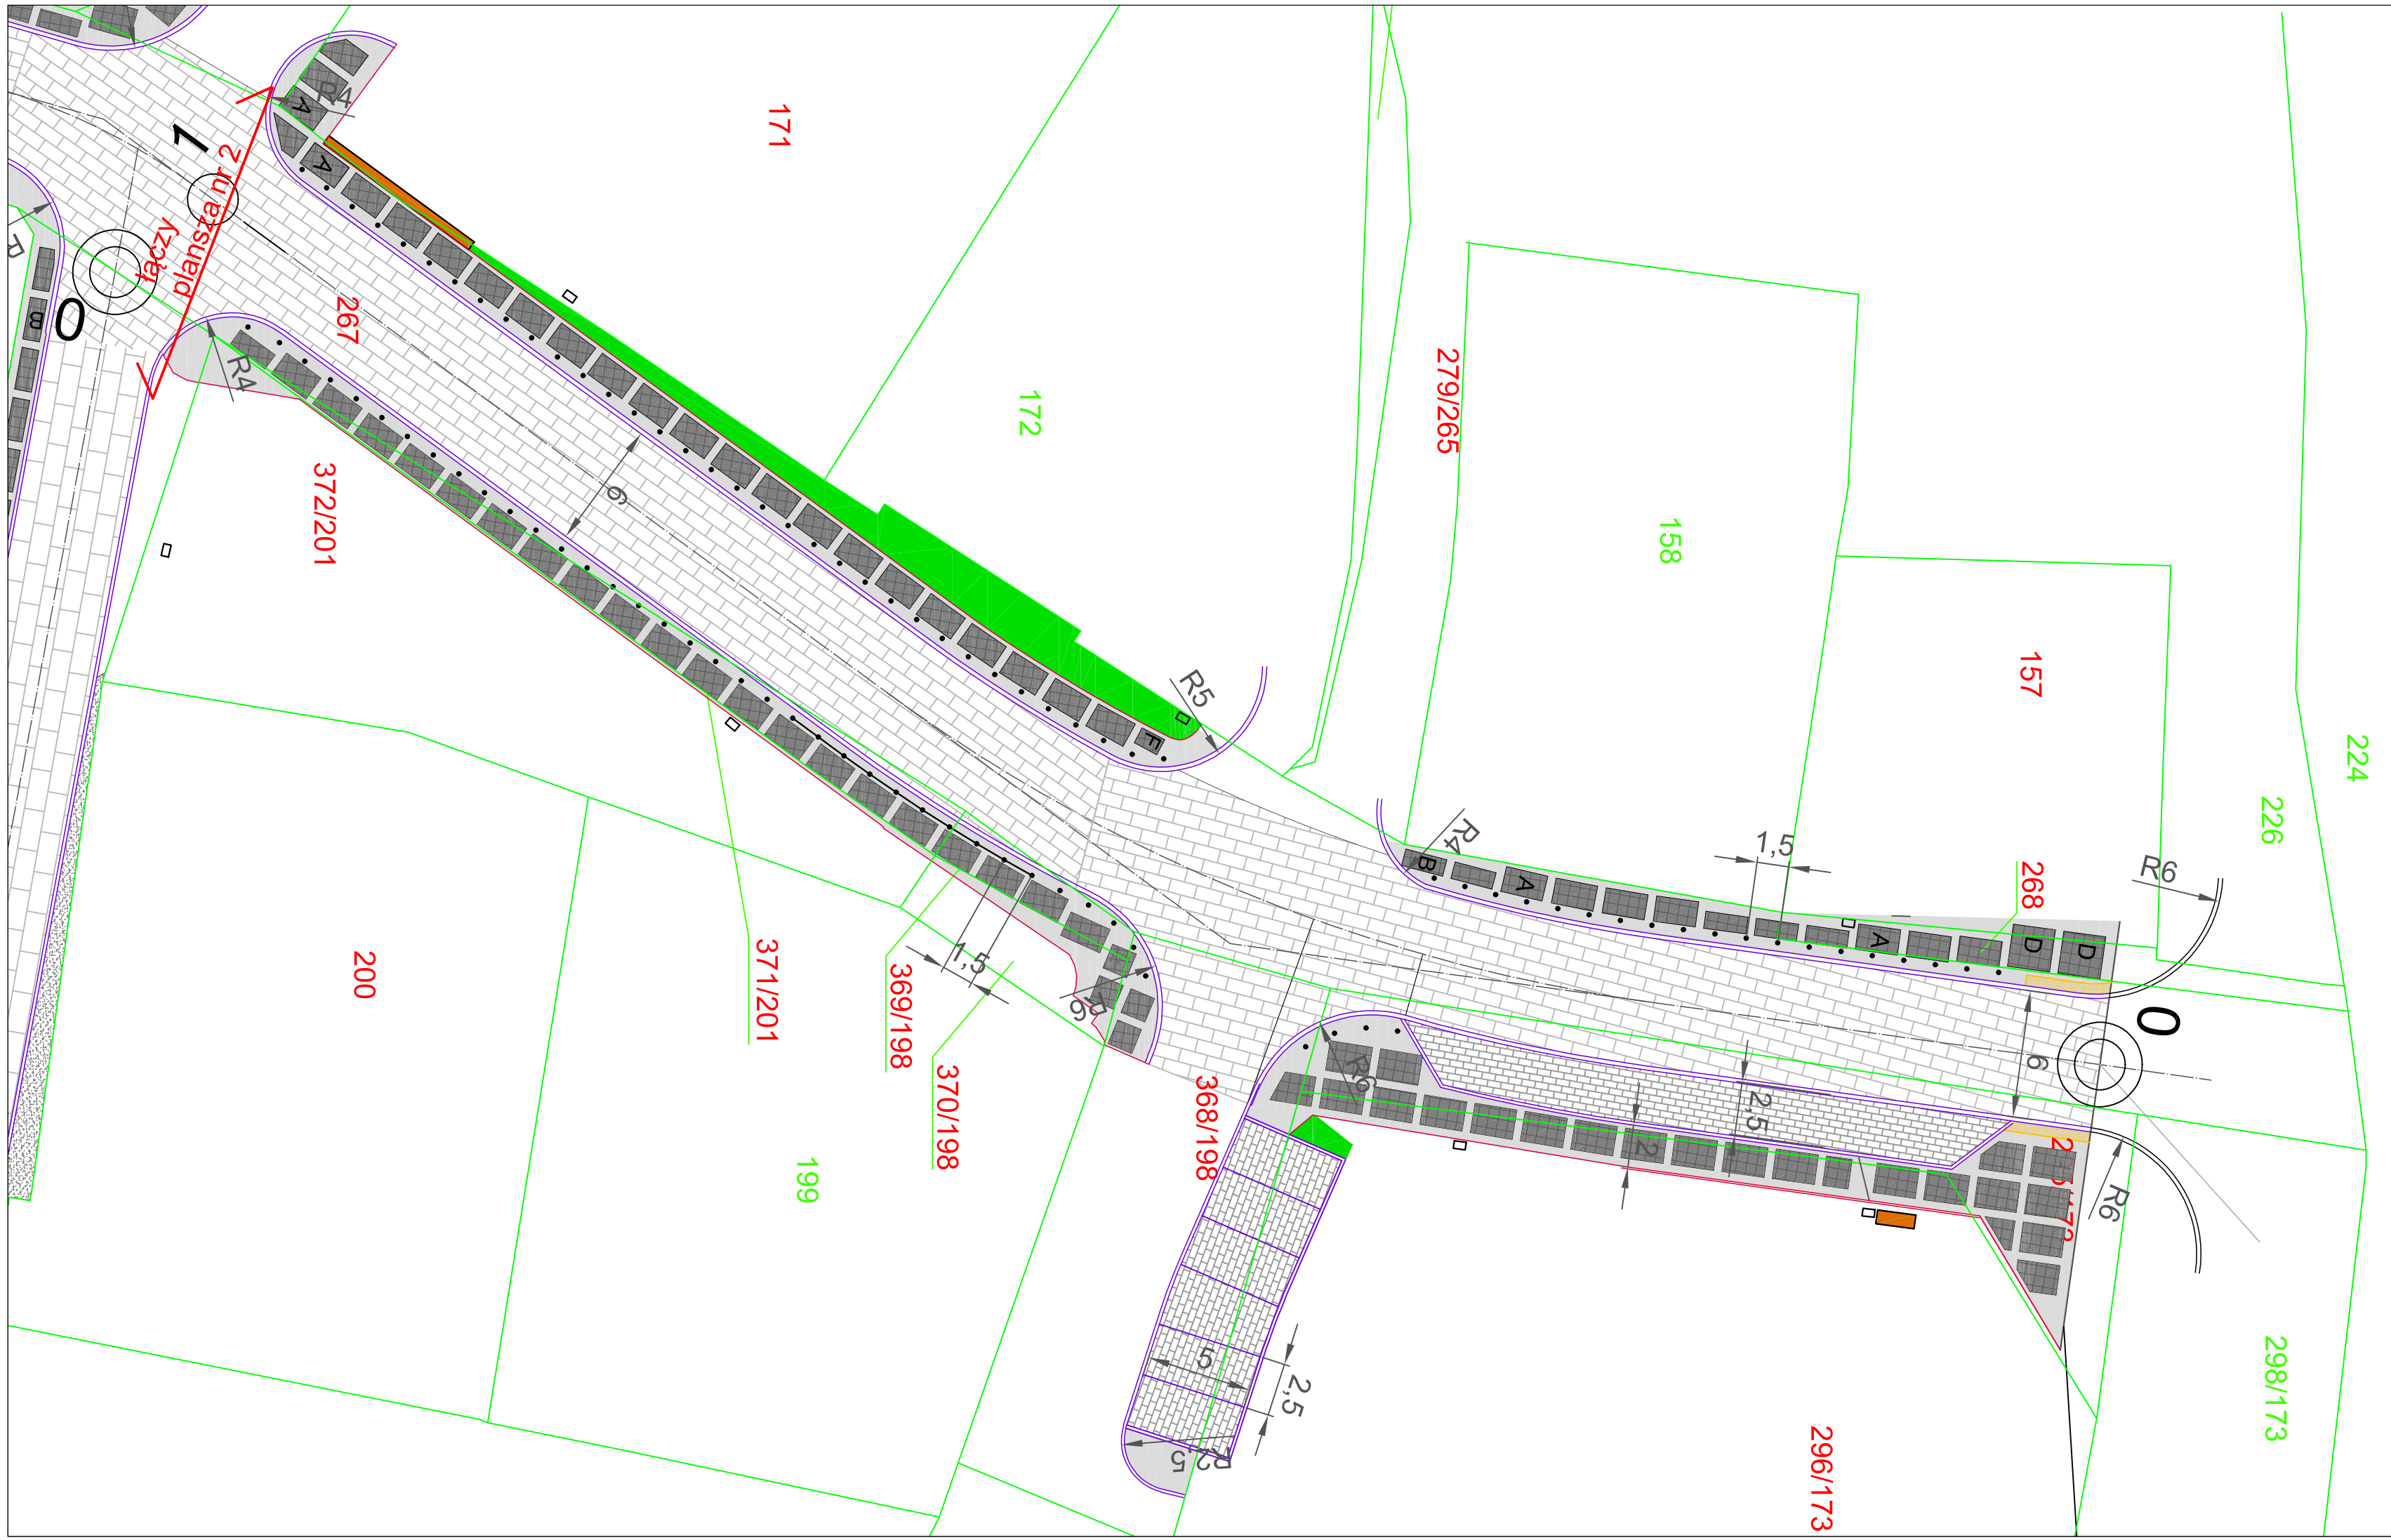


LEGENDA:

- jezdnia z kostki kamiennej łupanej z odzysku (z rozbiórki ul. Strzeleckiej)
- jezdnia z kostki kamiennej granitowej ciętej płomieniowanej 12x24 cm, kolor szary
- chodnik z kostki granitowej cięto-łupanej płomieniowanej 10x10 cm, kolor jasnoszary
- chodnik z płyt granitowych ciętych płomieniowanych 40x20 / 40x40 / 60x40 cm, kolor jasnoszary
- chodnik z płytek integracyjnych, kolor żółty
- zjazd z kostki granitowej cięto-łupanej płomieniowanej 10x10 cm, kolor rudo-szary
- zatoka postojowa z kostki granitowej łupanej paletowanej 9/11 cm, kolor ciemnoszary
- pobocze z grysu granitowego, kolor ciemnoszary
- zieleń
- krawężnik kamienny, kolor szary 15x22 cm (ul. Stalmacha) / 20x30 cm (ul. Strzelecka - częściowo staroużyteczny)
- krawężnik kamienny obniżony do 2 cm, kolor szary
- obrzeże kamienne 8x30 cm, kolor szary
- ściek przykrawężnikowy
- granice ewidencyjne działek
- 196 numer działki objętej inwestycją
- słupek wygrodzeniowy U12
- słupki wygrodzeniowe U12 z łańcuchami
- kosz na odpady
- ławka

Zamawiający	Miejski Zarząd Ulic i Mostów w Tarnowskich Górach ul. Piastowska 8, 42-600 Tarnowskie Góry				
Temat	Rozbudowa układu drogowego ulic Strzeleckiej i Stalmacha w Tarnowskich Górach				
Jednostka	CERTIGOS RPID CERTIGOS M. Hawełek, M. Kałuża Sp. J. 44-203 Rybnik; ul. Brzezińska 8A				
Projektował	mgr inż. Ewa Tompalska	Nr upr.	287/DOŚ/12	PODPIS:	
Sprawdzał	mgr inż. Mateusz Kałuża	Nr upr.	SLK/7740/PWBD/17	PODPIS:	
Data: Sierpień 2018	Plan sytuacyjny - układ płyt kamiennych na chodnikach Plansza 1		SKALA: 1:250	NUMER RYSUNKU: 8	