ETAP II ODCINEK - 4

LEGENDA :
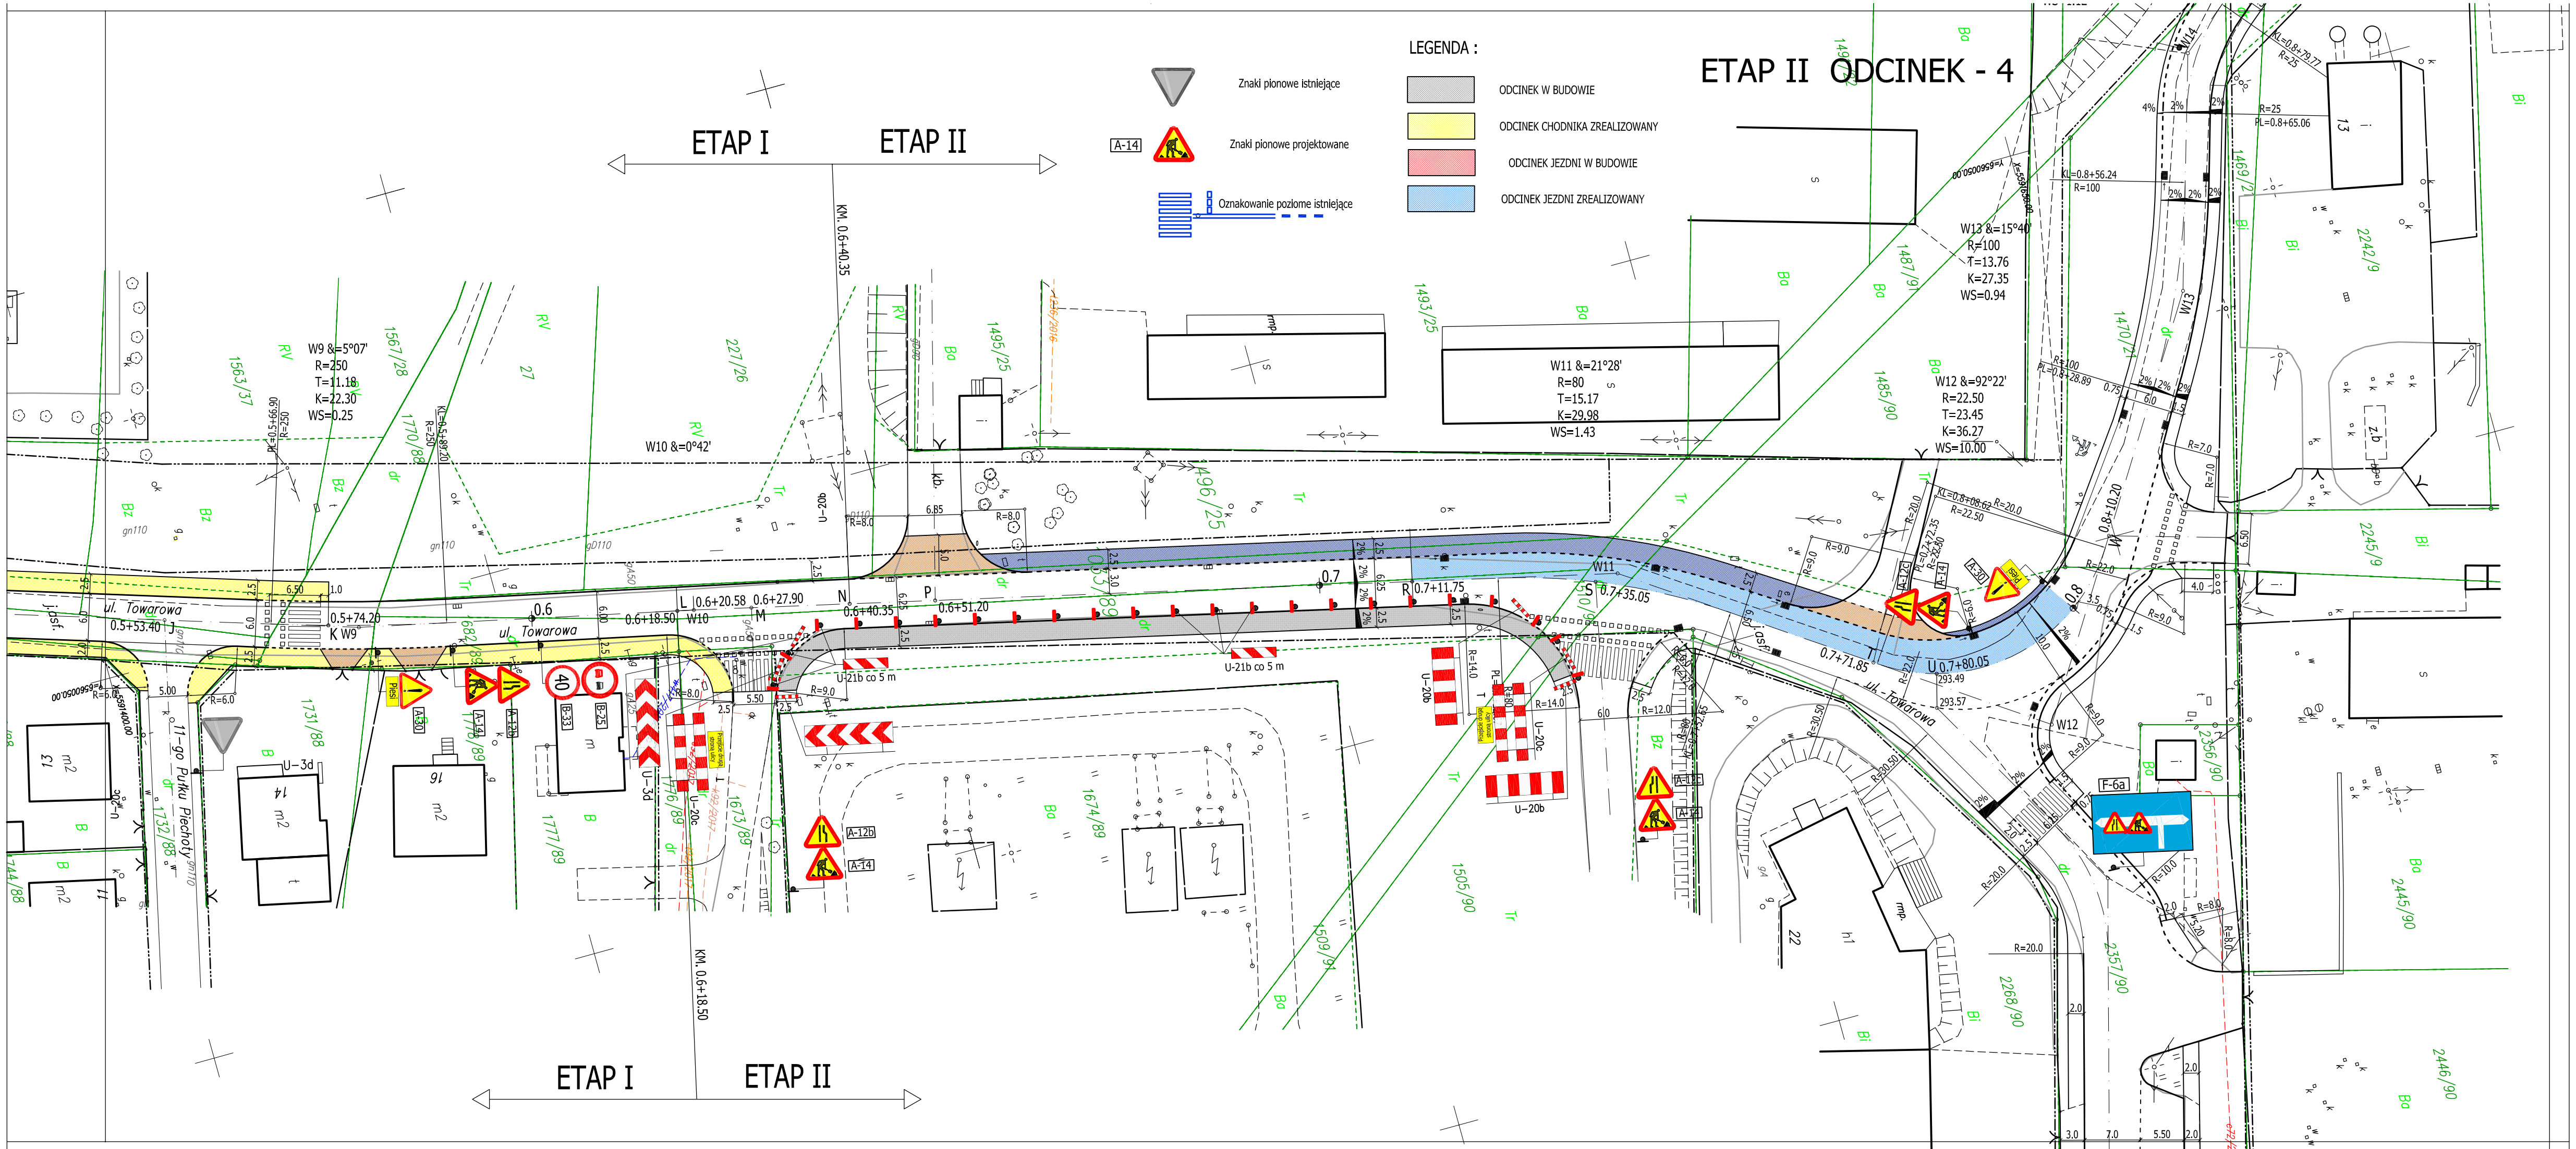
- Znaki pionowe istniejące
- A-14 Znaki pionowe projektowane
- Oznakowanie poziome istniejące
- ODCINEK W BUDOWIE
- ODCINEK CHODNIKA ZREALIZOWANY
- ODCINEK JEZDNI W BUDOWIE
- ODCINEK JEZDNI ZREALIZOWANY