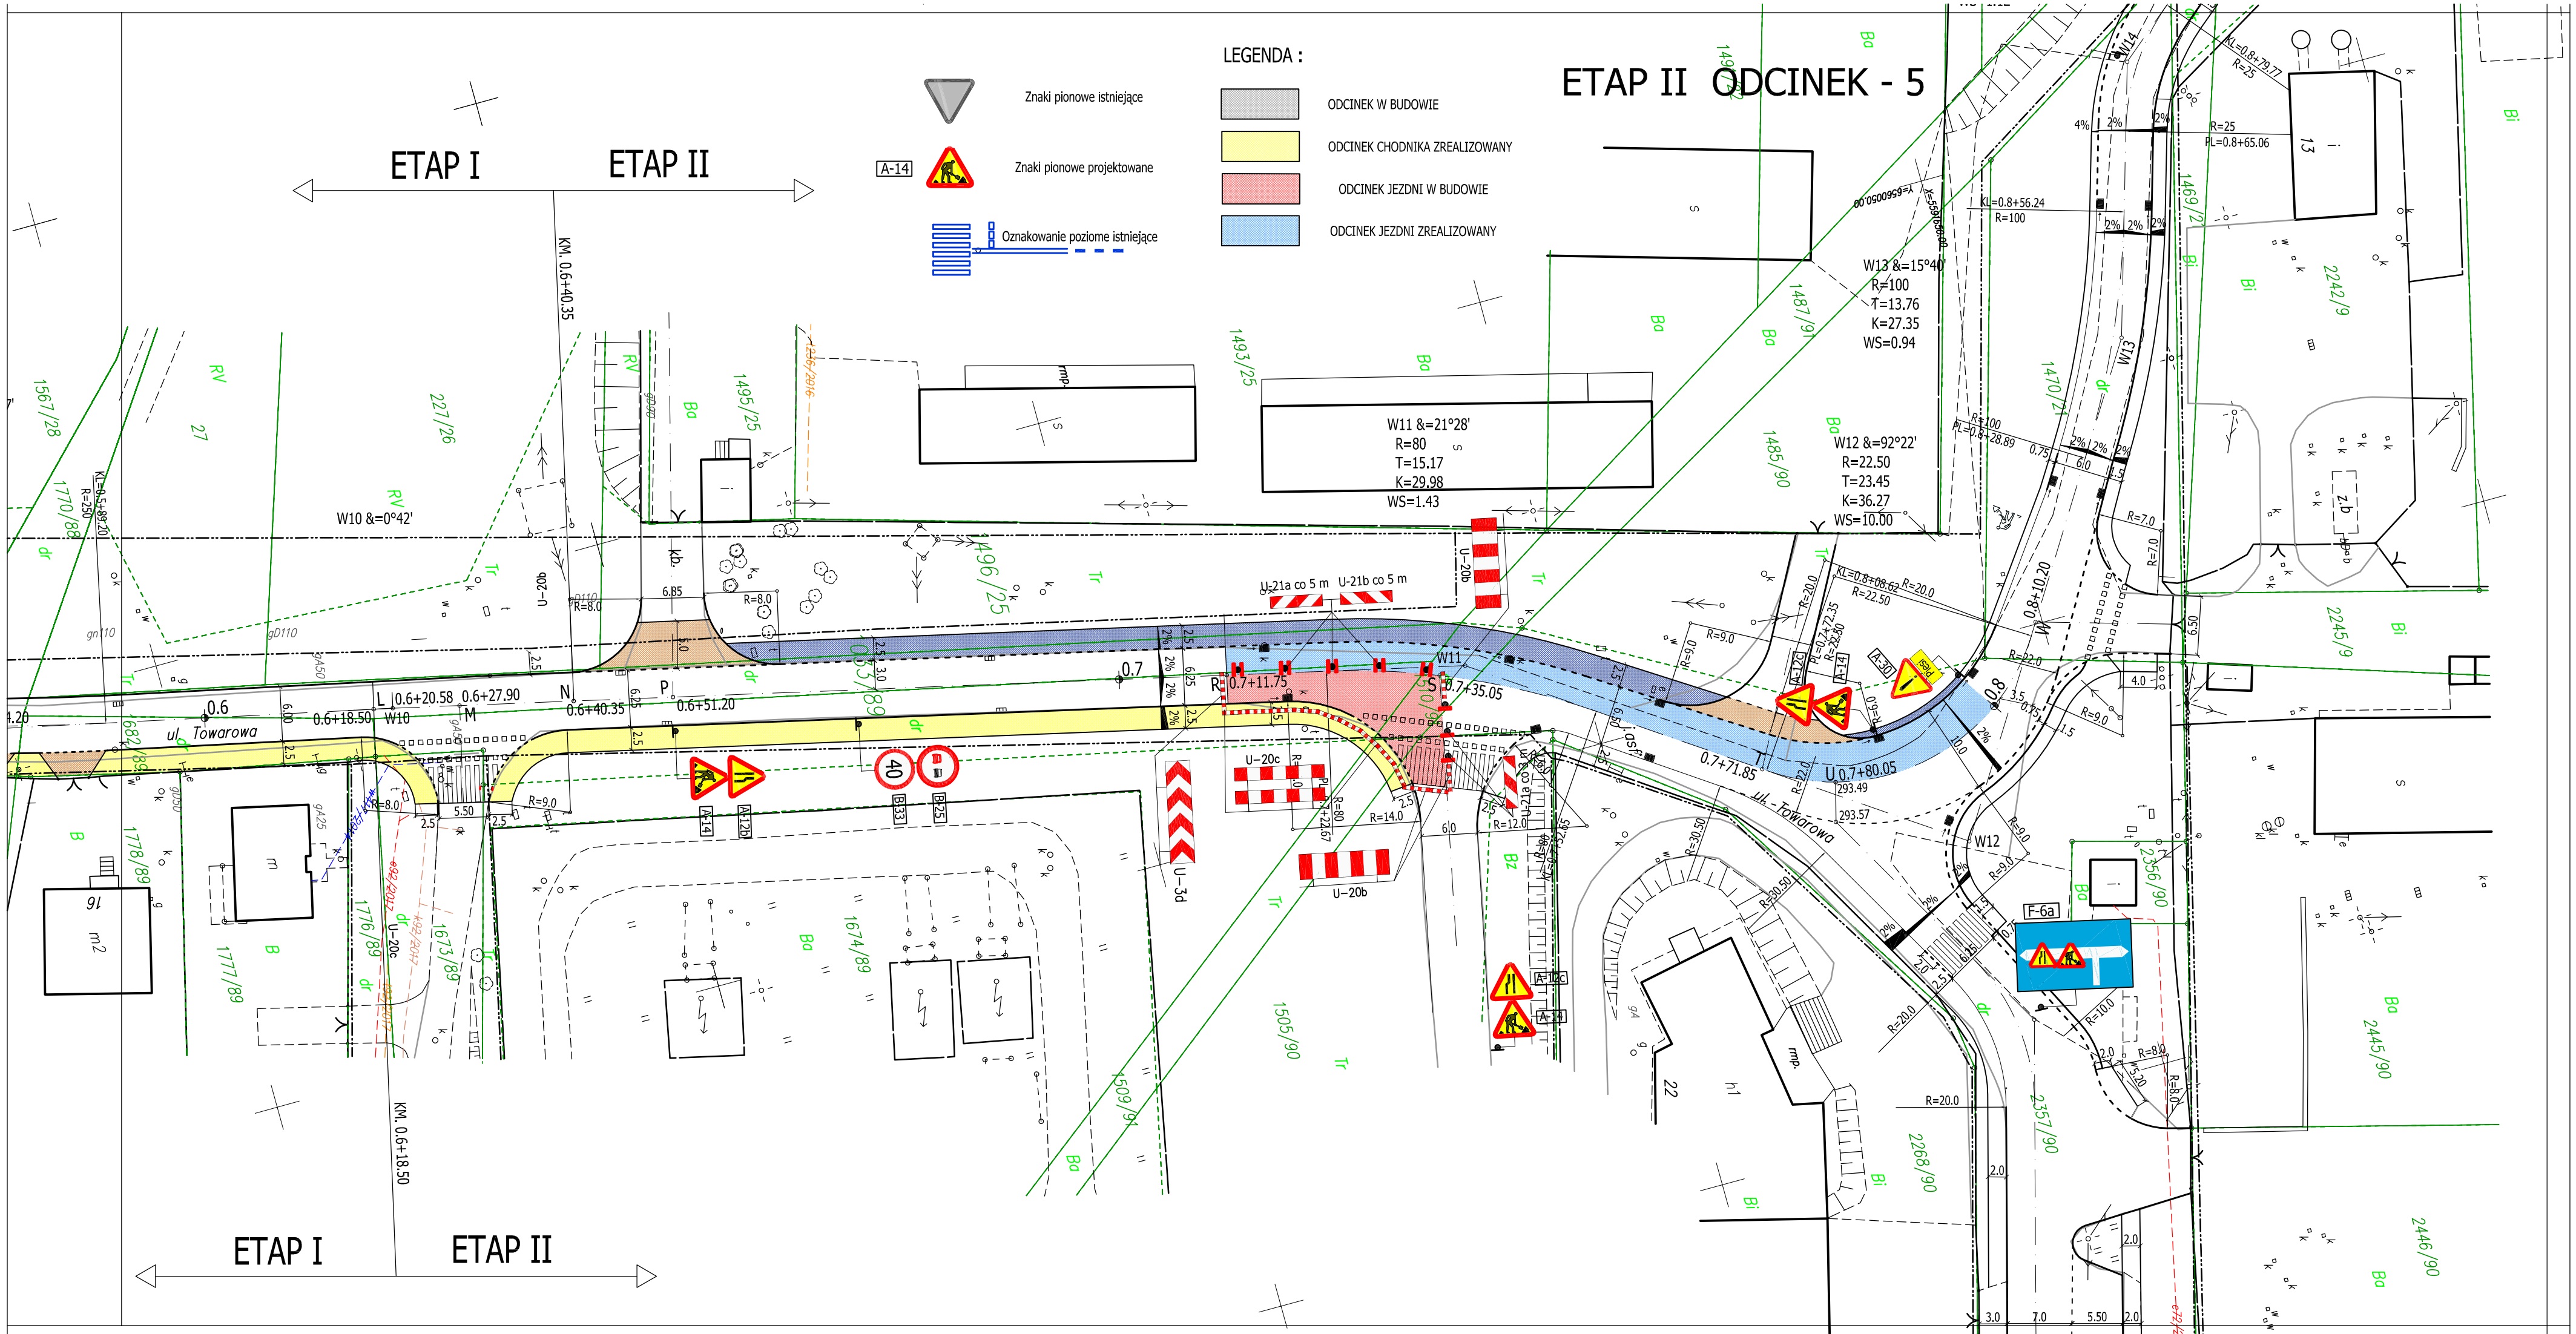

ETAP II ODCINEK - 5
LEGENDA :
Znaki pionowe istniejące
Znaki pionowe projektowane
Oznakowanie poziome istniejące
ODCINEK W BUDOWIE
ODCINEK CHODNIKA ZREALIZOWANY
ODCINEK JEZDNI W BUDOWIE
ODCINEK JEZDNI ZREALIZOWANY
ETAP I
ETAP II
KM. 0.6+40.35
KM. 0.6+18.50
ul. Towarowa
W10 &=0°42'
W11 &=21°28'
R=80
T=15.17
K=29.98
WS=1.43
W12 &=92°22'
R=22.50
T=23.45
K=36.27
WS=10.00
W13 &=15°40'
R=100
T=13.76
K=27.35
WS=0.94
U-20a
U-20b
U-20c
U-21a co 5 m
U-21b co 5 m
U-3d
F-6a
0.6+20.58
0.6+27.90
0.6+18.50
0.6+40.35
0.6+51.20
0.7+11.75
0.7+35.05
0.7+71.85
0.7+80.05
293.49
293.57