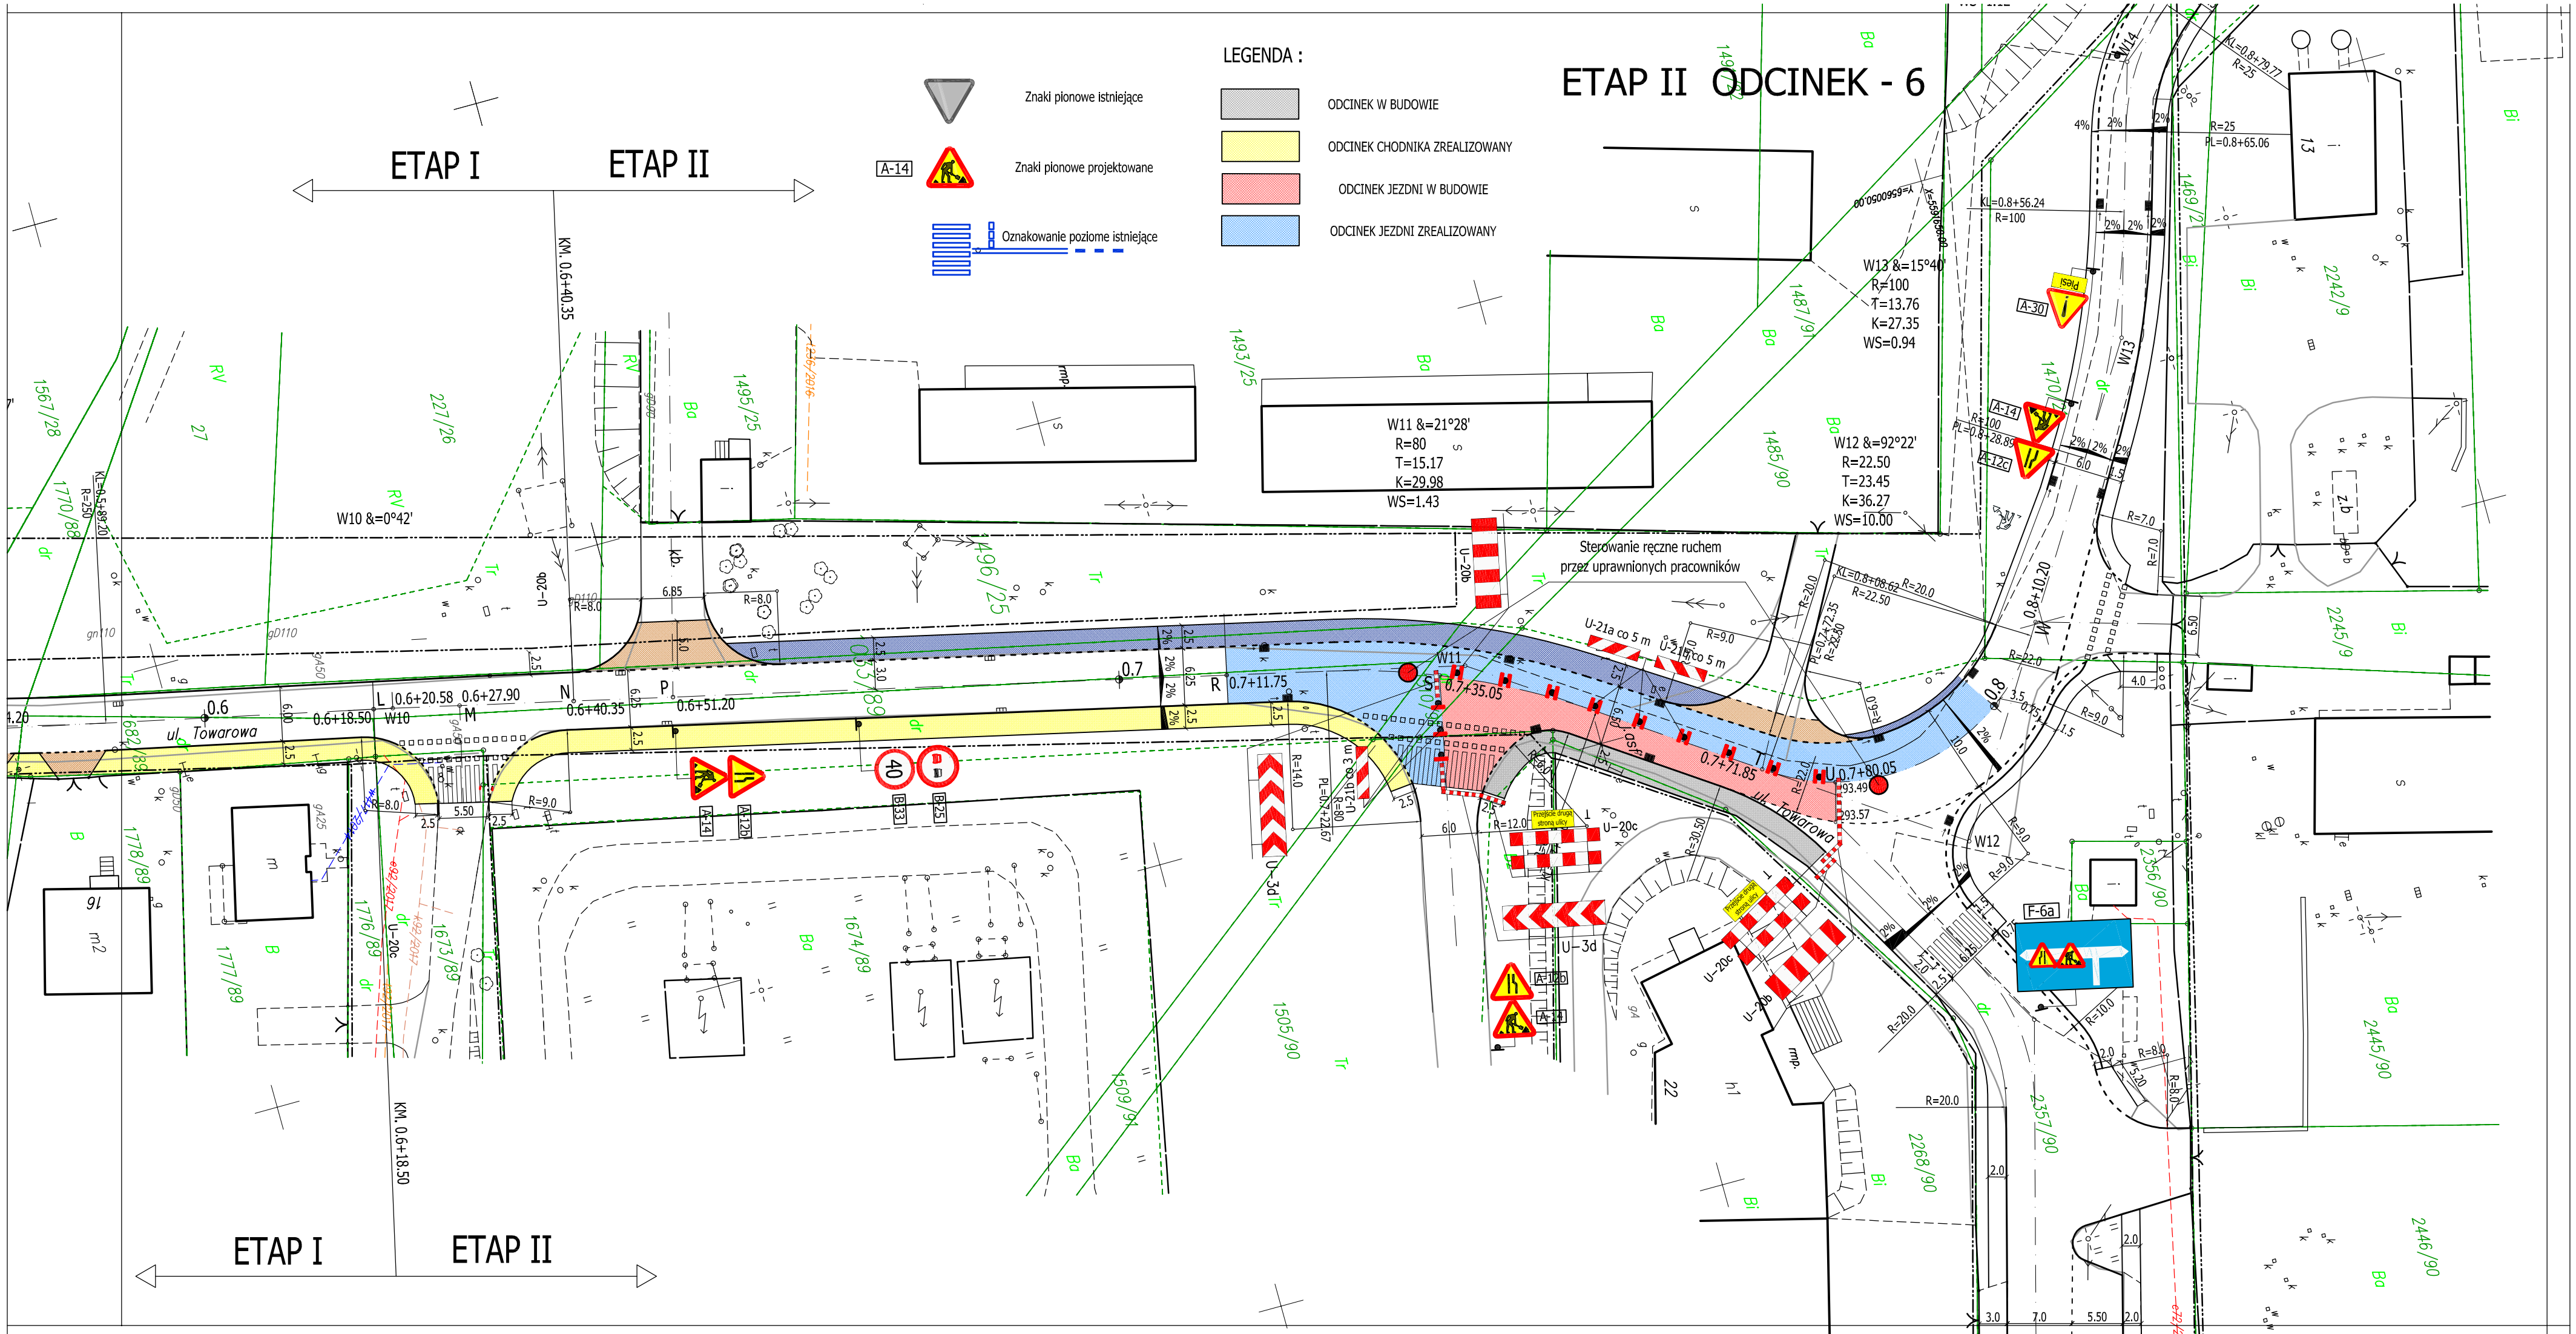

ETAP II ODCINEK - 6
LEGENDA :
Znaki pionowe istniejące
Znaki pionowe projektowane
Oznakowanie poziome istniejące
ODCINEK W BUDOWIE
ODCINEK CHODNIKA ZREALIZOWANY
ODCINEK JEZDNI W BUDOWIE
ODCINEK JEZDNI ZREALIZOWANY
ETAP I
ETAP II
KM. 0.6+40.35
KM. 0.6+18.50
ul. Towarowa
W10 &=0°42'
W11 &=21°28'
R=80
T=15.17
K=29.98
WS=1.43
W12 &=92°22'
R=22.50
T=23.45
K=36.27
WS=10.00
W13 &=15°40'
R=100
T=13.76
K=27.35
WS=0.94
Sterowanie ręczne ruchem przez uprawnionych pracowników
Przejście dla pieszych przez jezdnię
Przejście dla pieszych przez jezdnię
ul. Towarowa