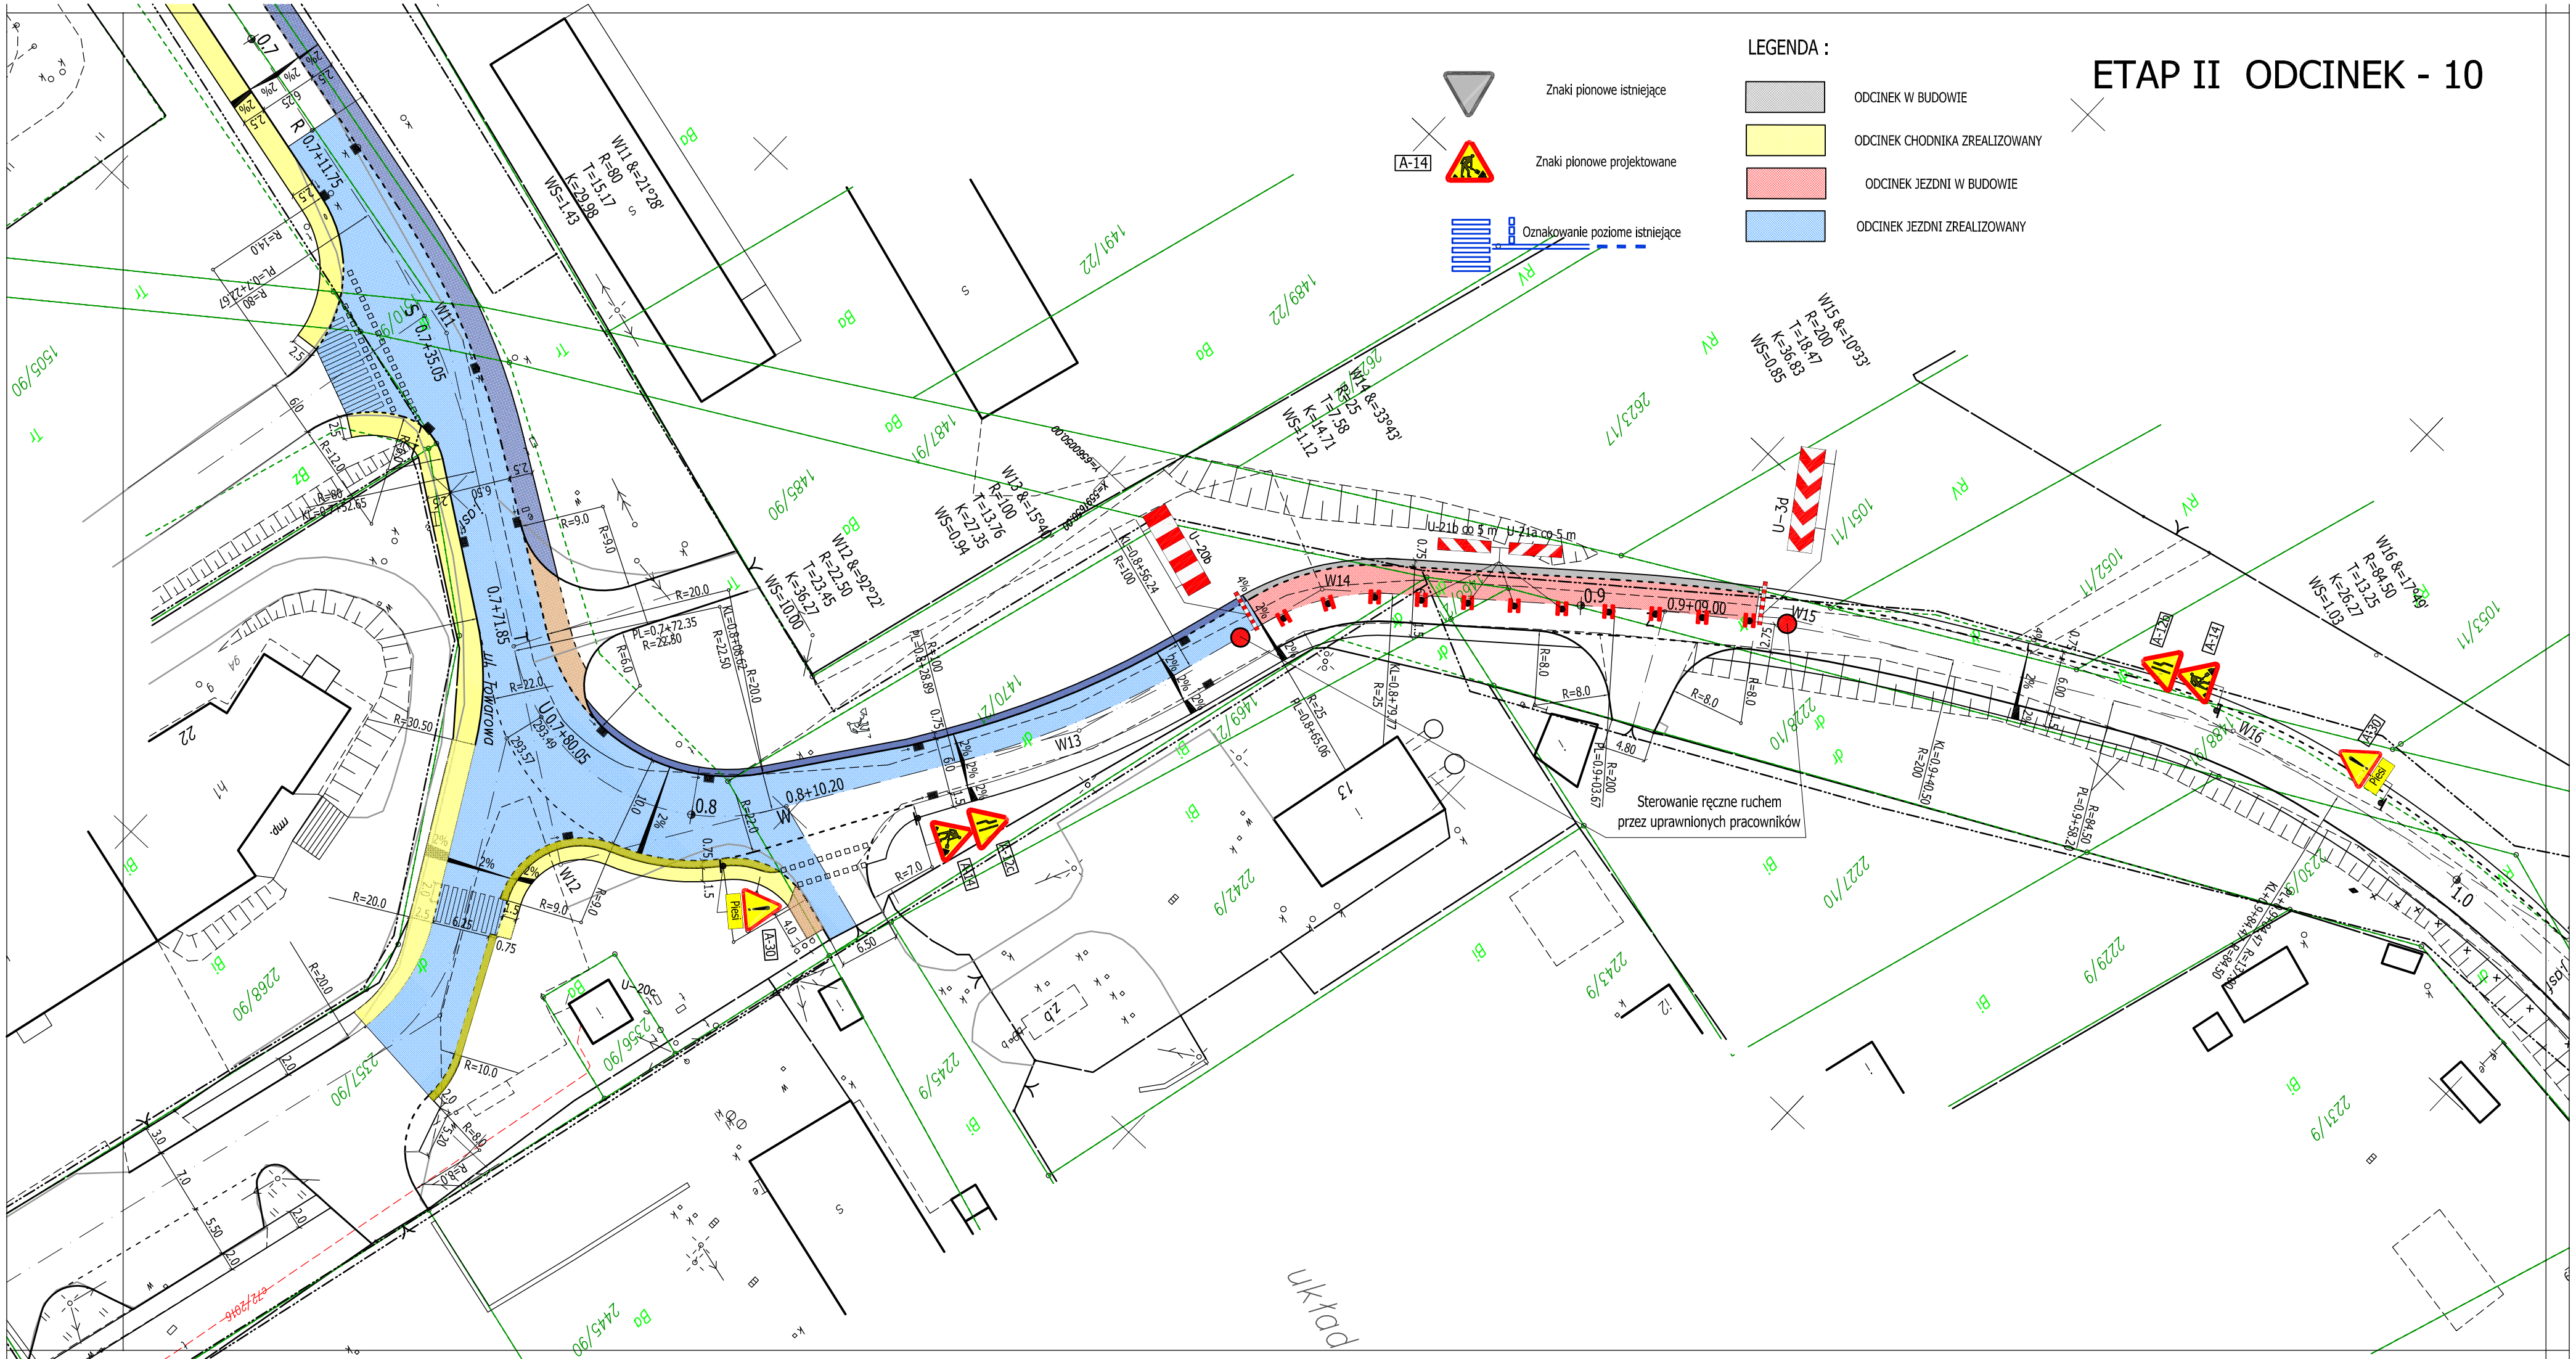

ETAP II ODCINEK - 10
LEGENDA :
Znaki pionowe istniejące
Znaki pionowe projektowane
Oznakowanie poziome istniejące
ODCINEK W BUDOWIE
ODCINEK CHODNIKA ZREALIZOWANY
ODCINEK JEZDNI W BUDOWIE
ODCINEK JEZDNI ZREALIZOWANY
Sterowanie ręczne ruchem przez uprawnionych pracowników
Układ