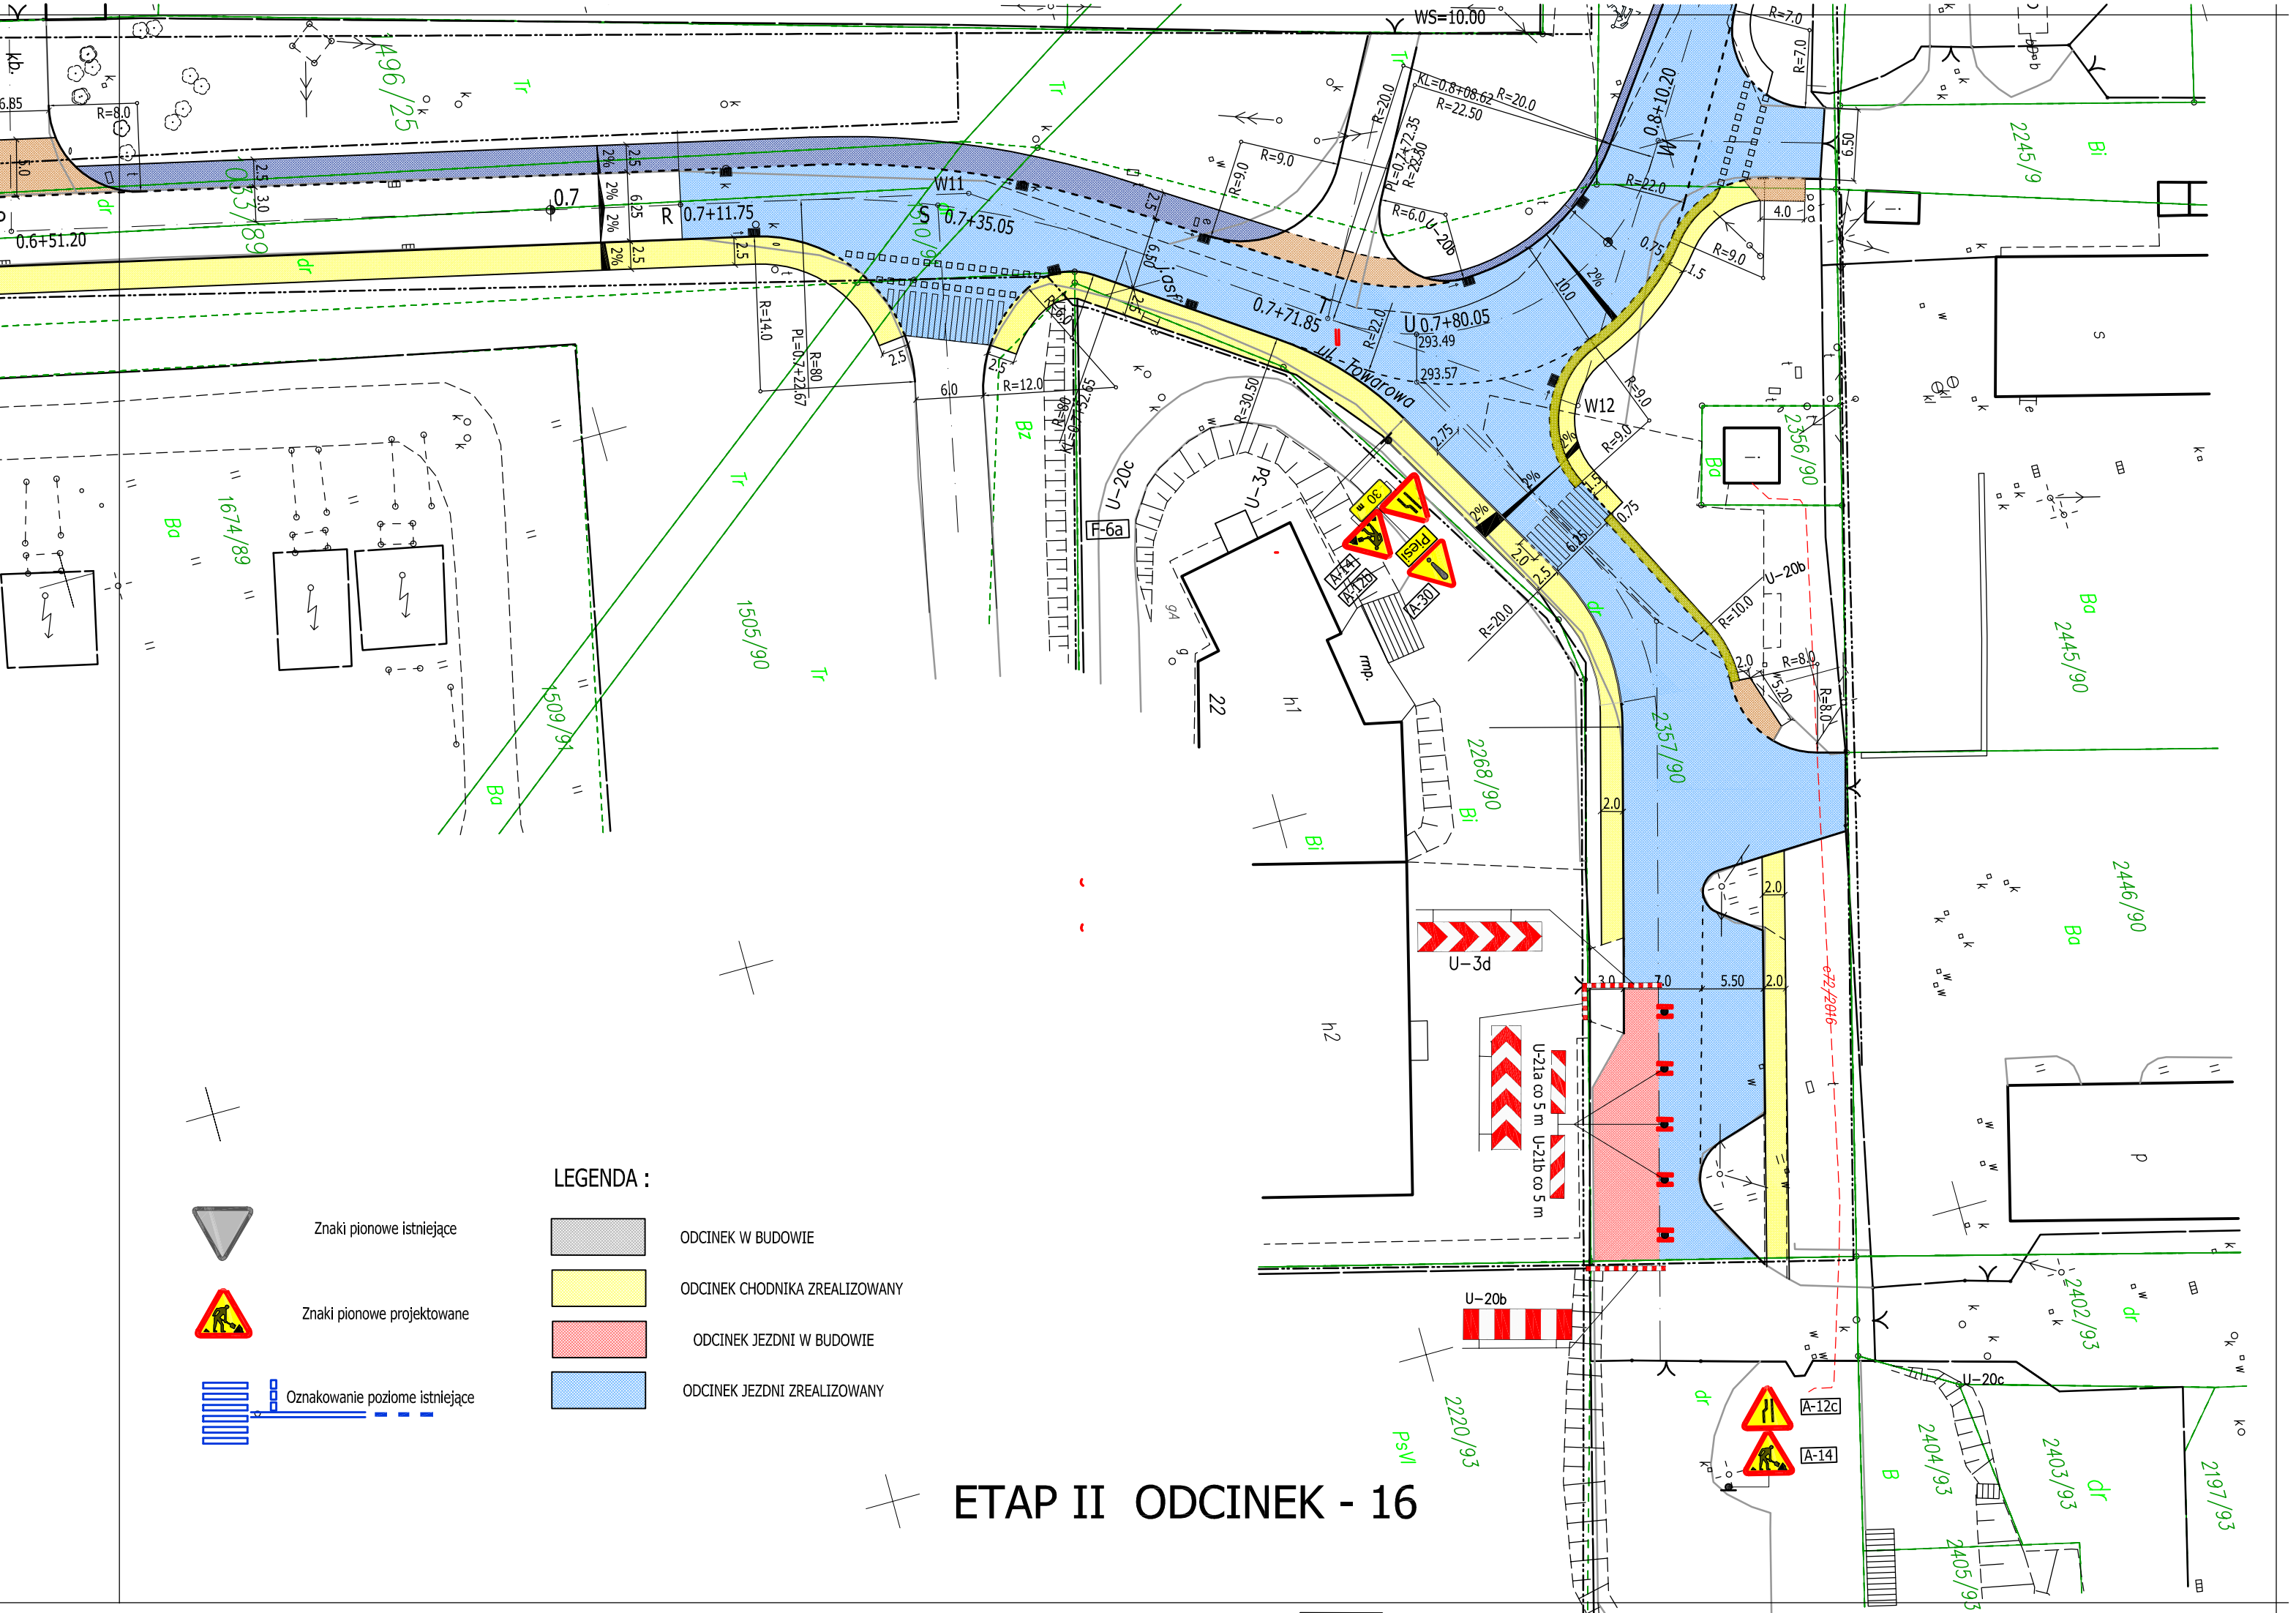


LEGENDA :

Znaki pionowe istniejące

Znaki pionowe projektowane

Oznakowanie poziome istniejące

ODCINEK W BUDOWIE

ODCINEK CHODNIKA ZREALIZOWANY

ODCINEK JEZDNI W BUDOWIE

ODCINEK JEZDNI ZREALIZOWANY

ETAP II ODCINEK - 16