


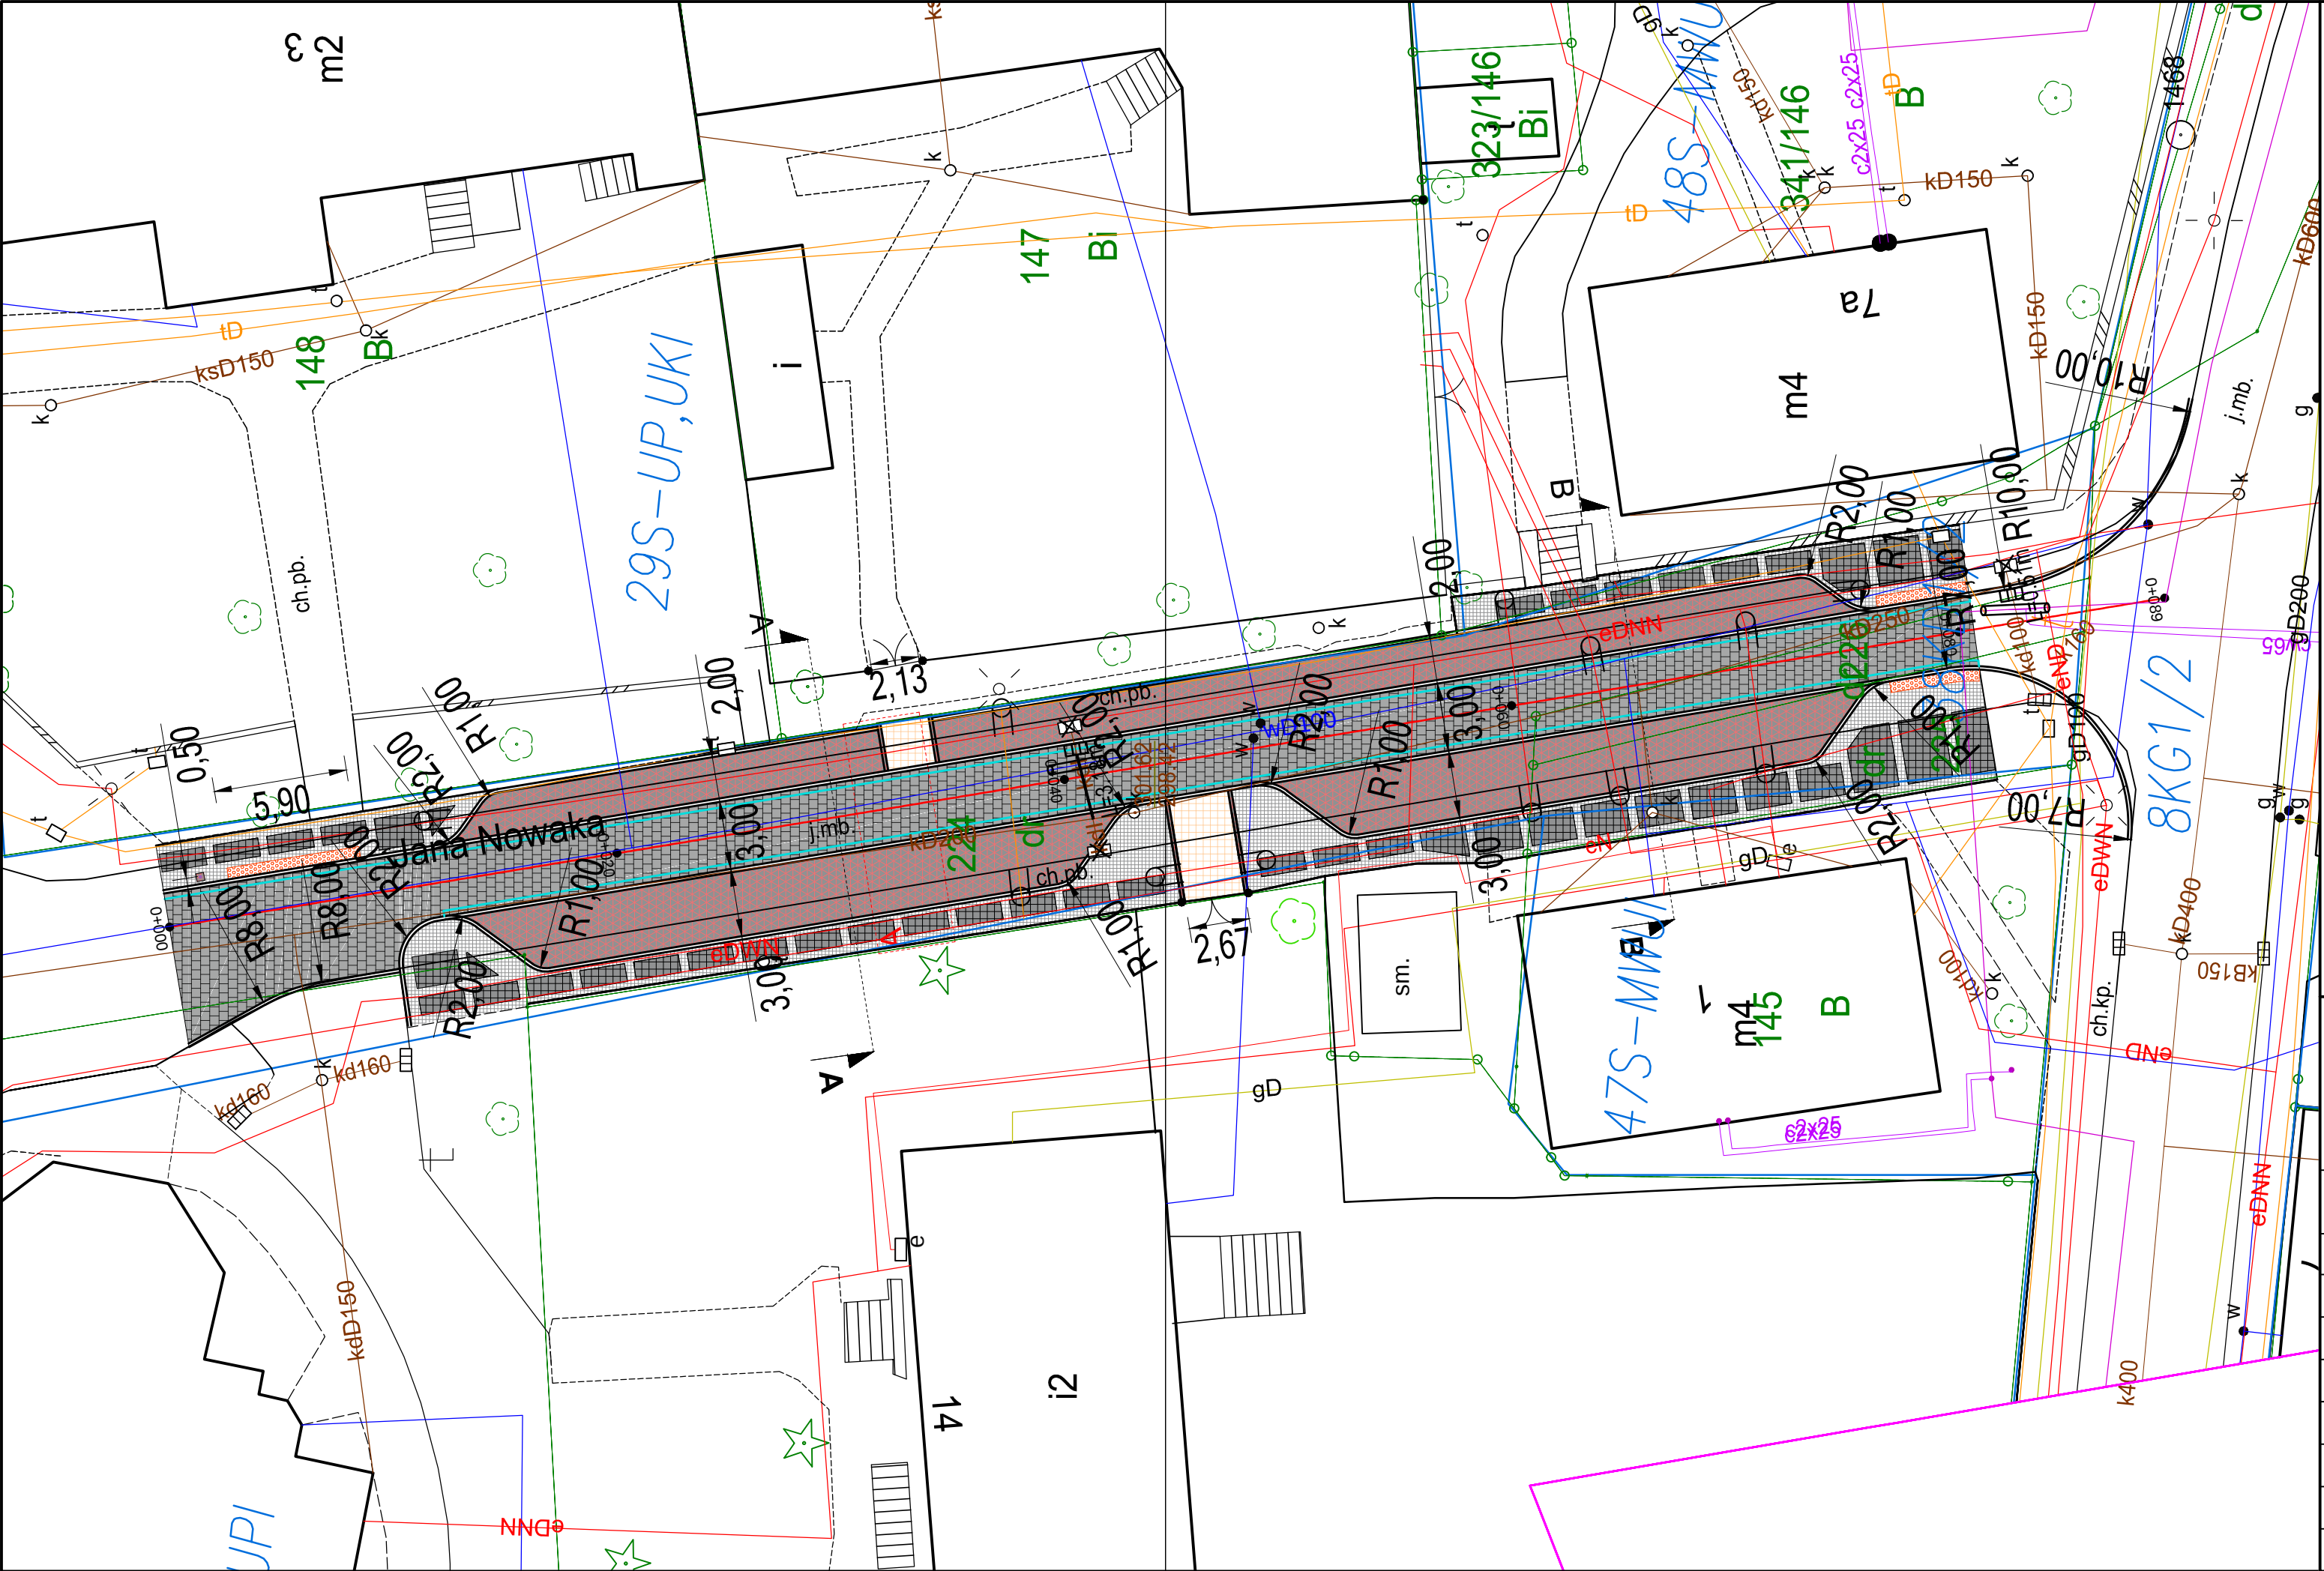

Legenda : Projektowane nawierzchnie

- kostka granitowa cięto - łupana  
płomieniowana szara, 10/10/10cm
- kostka granitowa cięto-łupana  
płomieniowana szaro-ruda, 10/10/10cm
- plyty granitowe cięte płomieniowane  
szare grubości 6cm
- kostka granitowa łupana  
ciemnoszara 10/10/10cm
- kamienna nawierzchnia ostrzegawcza dla osób  
niepełnosprawnych
- kostka granitowa cięta  
płomieniowana szara 12x24x12

Legenda : Projektowane elementy małej architektury

- projektowane słupki



FIRMA  
"ABS-OCRONA ŚRODOWISKA"  
SPÓŁKA Z O.O.  
40-169 Katowice, ul. Wierzbowa 14, tel/fax 2589015

Investor: Gmina Tarnowskie Góry - Miejski Zarząd Ulic i Mostów  
Tarnowskie Góry  
Adres inwestycji: ul. Górnicza, Bondkowskiego, Zamkowa, Nowaka,  
Gliwicka, Jurczyka, Mleczna, Przesmyk  
Nazwa inwestycji: Rozbudowa układów drogowych w rejonie ulic :  
Górnicza, Bondkowskiego, Zamkowa, Nowaka, Gliwicka w  
Tarnowskich Górach

|                                                   |              |                             |               |        |                   |
|---------------------------------------------------|--------------|-----------------------------|---------------|--------|-------------------|
| Nazwa rysunku: Plan sytuacyjny - Etap E           |              |                             |               |        |                   |
| Zespół autorski                                   | Nr uprawnień | Specjalność                 | Data          | Podpis | Skala:<br>1: 250  |
| Projektant Główny:<br>mgr inż. arch. Irena Kokott | 282/82       | architektoniczna            | grudzień 2017 |        |                   |
| Projektant:<br>mgr inż. Grzegorz Durczyński       | 5217/13      | drogowa                     | grudzień 2017 |        |                   |
| Sprawdzający:<br>mgr inż. Zbigniew Zaręba         | 1792/94      | drogowa                     | grudzień 2017 |        | Nr. rys:<br>D.1.0 |
| Projektant:<br>mgr inż. Jarosław Tustanowski      | 6085/15      | instalacyjna                | grudzień 2017 |        |                   |
| Sprawdzający:<br>mgr inż. Maria Tustanowska       | 173/80       | instalacyjno - inżynieryjna | grudzień 2017 |        |                   |
| Projektant:<br>mgr inż. Janusz Kraszyna           | 53/89EL      | elektryczna                 | grudzień 2017 |        |                   |
| Sprawdzający:<br>mgr inż. Jadwiga Kraszyna        | 531/89EL     | elektryczna                 | grudzień 2017 |        |                   |