


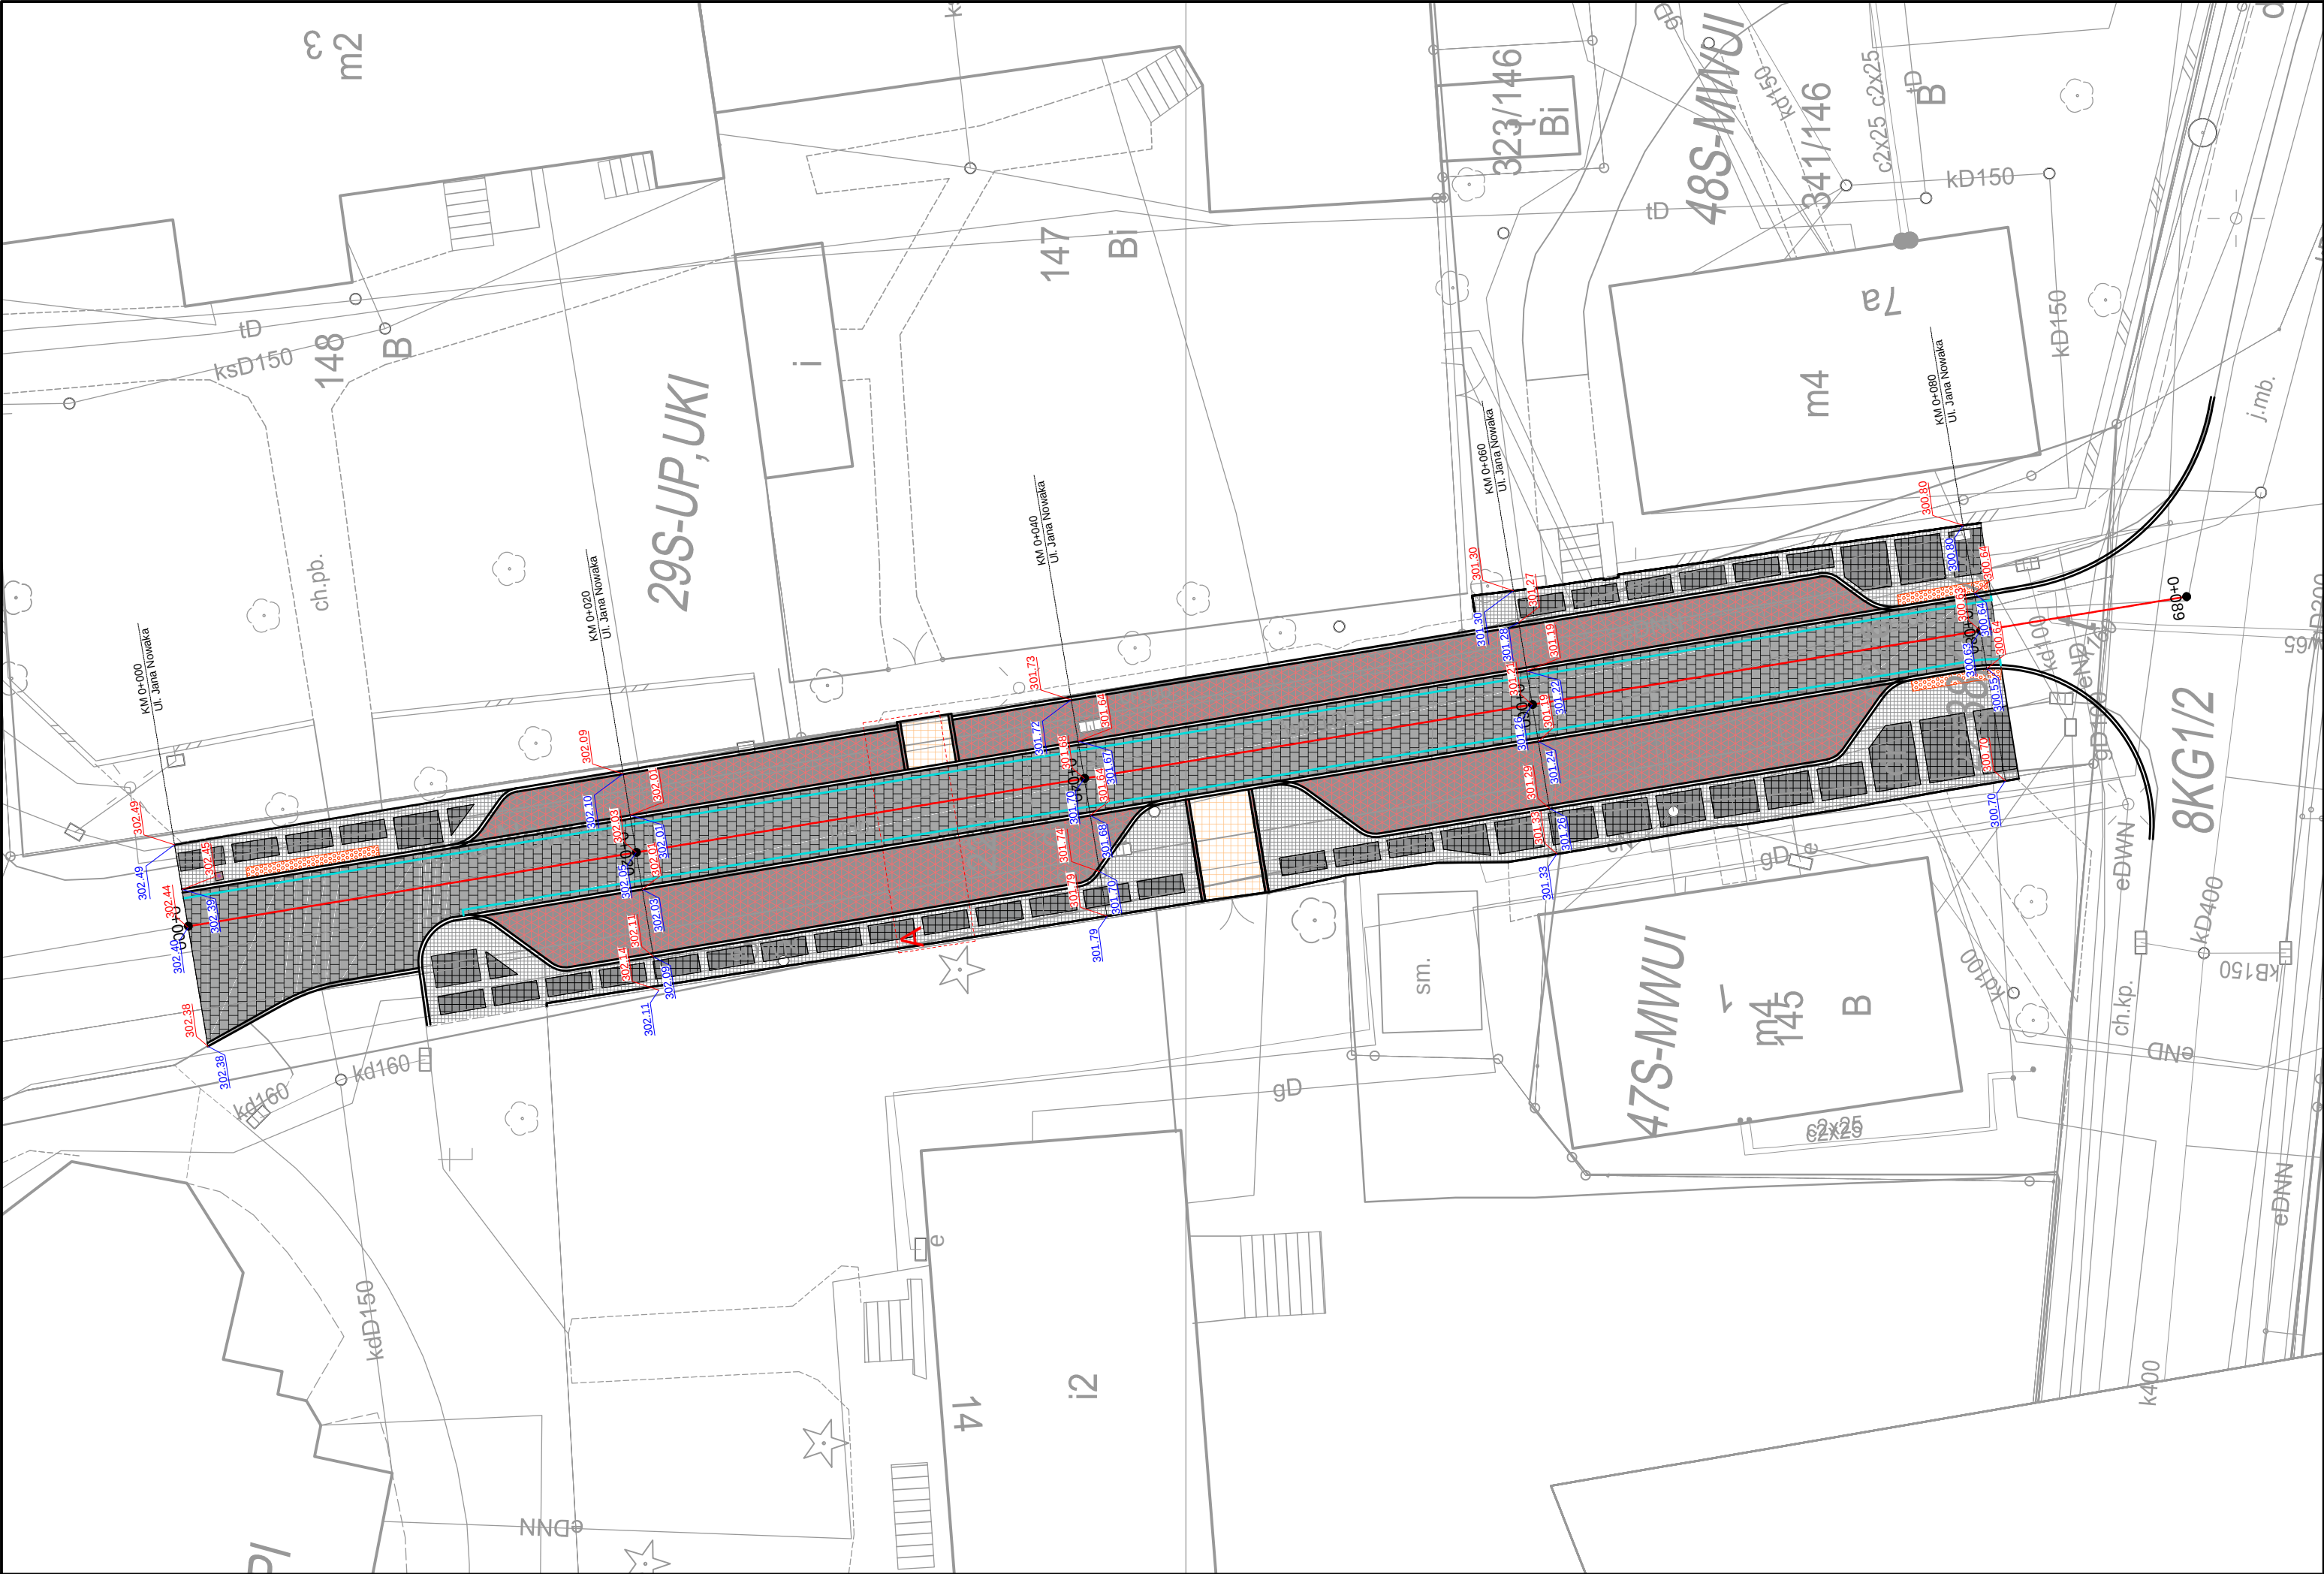

Legenda :

302.66 rzędna istniejąca

302.66 rzędna projektowana

FIRMA
"ABS-OCHRONA ŚRODOWISKA"
SPÓŁKA Z O.O.
40-169 Katowice, ul. Wierzbowa 14, tel/fax 2589015

Inwestor: Gmina Tarnowskie Góry - Miejski Zarząd Ulic i Mostów
Tarnowskie Góry

Adres inwestycji: ul. Górnicza, Bondkowskiego, Zamkowa, Nowaka,
Gliwicka, Jurczyka, Mleczna, Przesmyk

Nazwa inwestycji: Rozbudowa układów drogowych w rejonie ulic :
Górnicza, Bondkowskiego, Zamkowa, Nowaka, Gliwicka w
Tarnowskich Górach

Nazwa rysunku: Plan wysokościowy - Etap E

Zespół autorski	Nr uprawnień	Specjalność	Data	Podpis	Skala: 1: 250
Projektant Główny: mgr inż. arch. Irena Kokott	282/82	architektoniczna	grudzień 2017		
Projektant: mgr inż. Grzegorz Durczyński	5217/13	drogowa	grudzień 2017		
Sprawdzający: mgr inż. Zbigniew Zaręba	1792/94	drogowa	grudzień 2017		Nr. rys: D.2.0
Projektant: mgr inż. Jarosław Tustanowski	6085/15	instalacyjna	grudzień 2017		
Sprawdzający: mgr inż. Maria Tustanowska	173/80	instalacyjno - inżynieryjna	grudzień 2017		
Projektant: mgr inż. Janusz Kraszyna	53/89EL	elektryczna	grudzień 2017		
Sprawdzający: mgr inż. Jadwiga Kraszyna	531/89EL	elektryczna	grudzień 2017		