


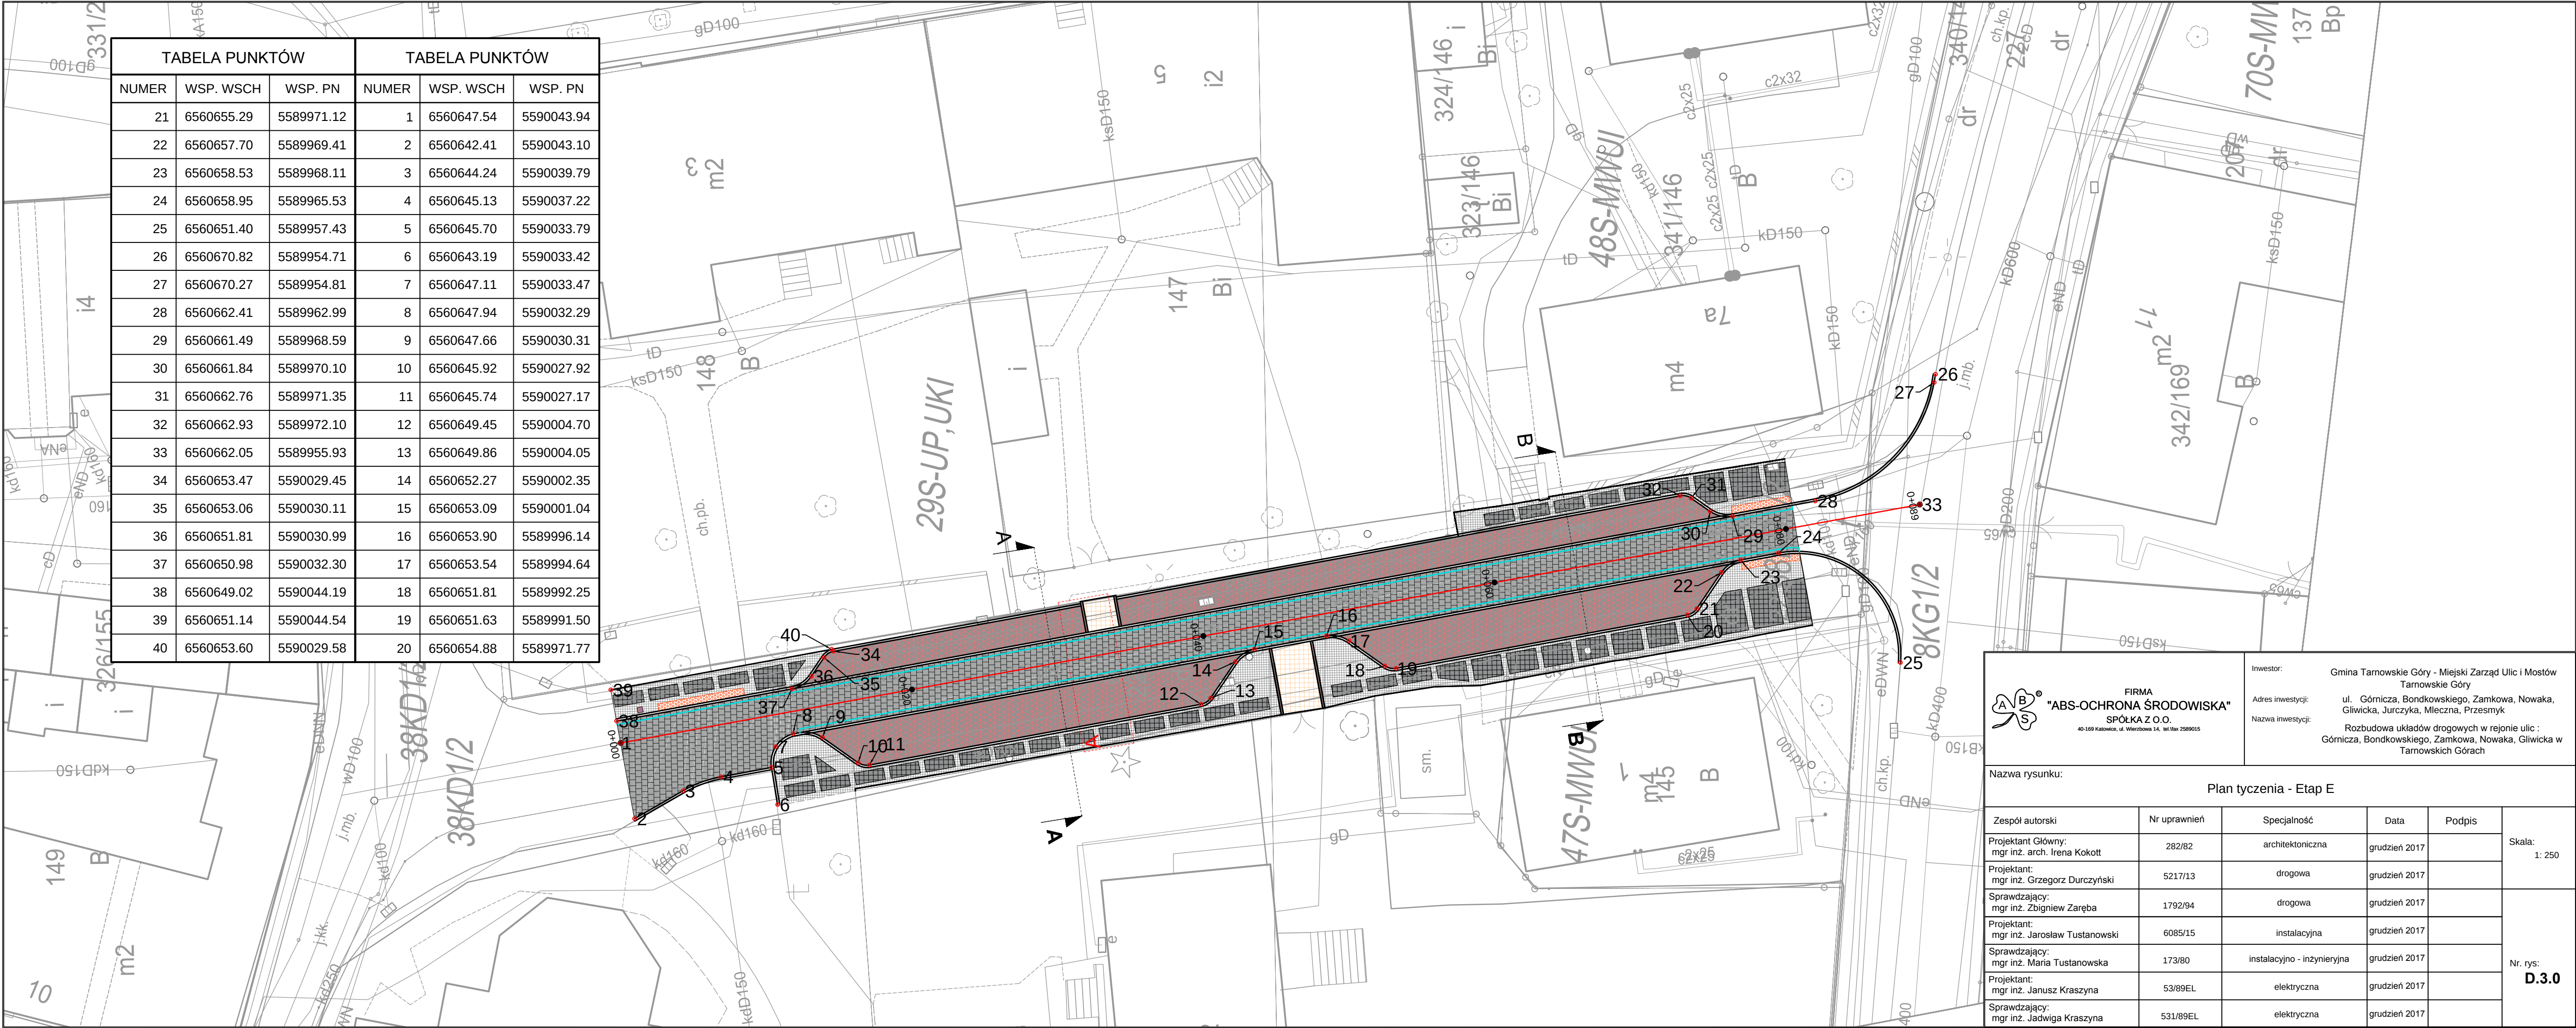



FIRMA

"ABS-OCRONA ŚRODOWISKA"

SPÓŁKA Z O.O.

40-169 Katowice, ul. Wierzbowa 14, tel./fax 2569015

Investor:

Gmina Tarnowskie Góry - Miejski Zarząd Ulic i Mostów Tarnowskie Góry

Adres inwestycji:

ul. Górnicza, Bondkowskiego, Zamkowa, Nowaka, Gliwicka, Jarczuka, Mleczna, Przesmyk

Nazwa inwestycji:

Rozbudowa układów drogowych w rejonie ulic : Górnicza, Bondkowskiego, Zamkowa, Nowaka, Gliwicka w Tarnowskich Górach

Nazwa rysunku:

Plan tyczenia - Etap E

Zespół autorski	Nr uprawnień	Specjalność	Data	Podpis	Skala: 1: 250
Projektant Główny: mgr inż. arch. Irena Kokott	282/82	architektoniczna	grudzień 2017		
Projektant: mgr inż. Grzegorz Durczyński	5217/13	drogowa	grudzień 2017		
Sprawdzający: mgr inż. Zbigniew Zaręba	1792/94	drogowa	grudzień 2017		
Projektant: mgr inż. Jarosław Tustanowski	6085/15	instalacyjna	grudzień 2017		Nr. rys: D.3.0
Sprawdzający: mgr inż. Maria Tustanowska	173/80	instalacyjno - inżynieryjna	grudzień 2017		
Projektant: mgr inż. Janusz Kraszyna	53/89EL	elektryczna	grudzień 2017		
Sprawdzający: mgr inż. Jadwiga Kraszyna	531/89EL	elektryczna	grudzień 2017		