



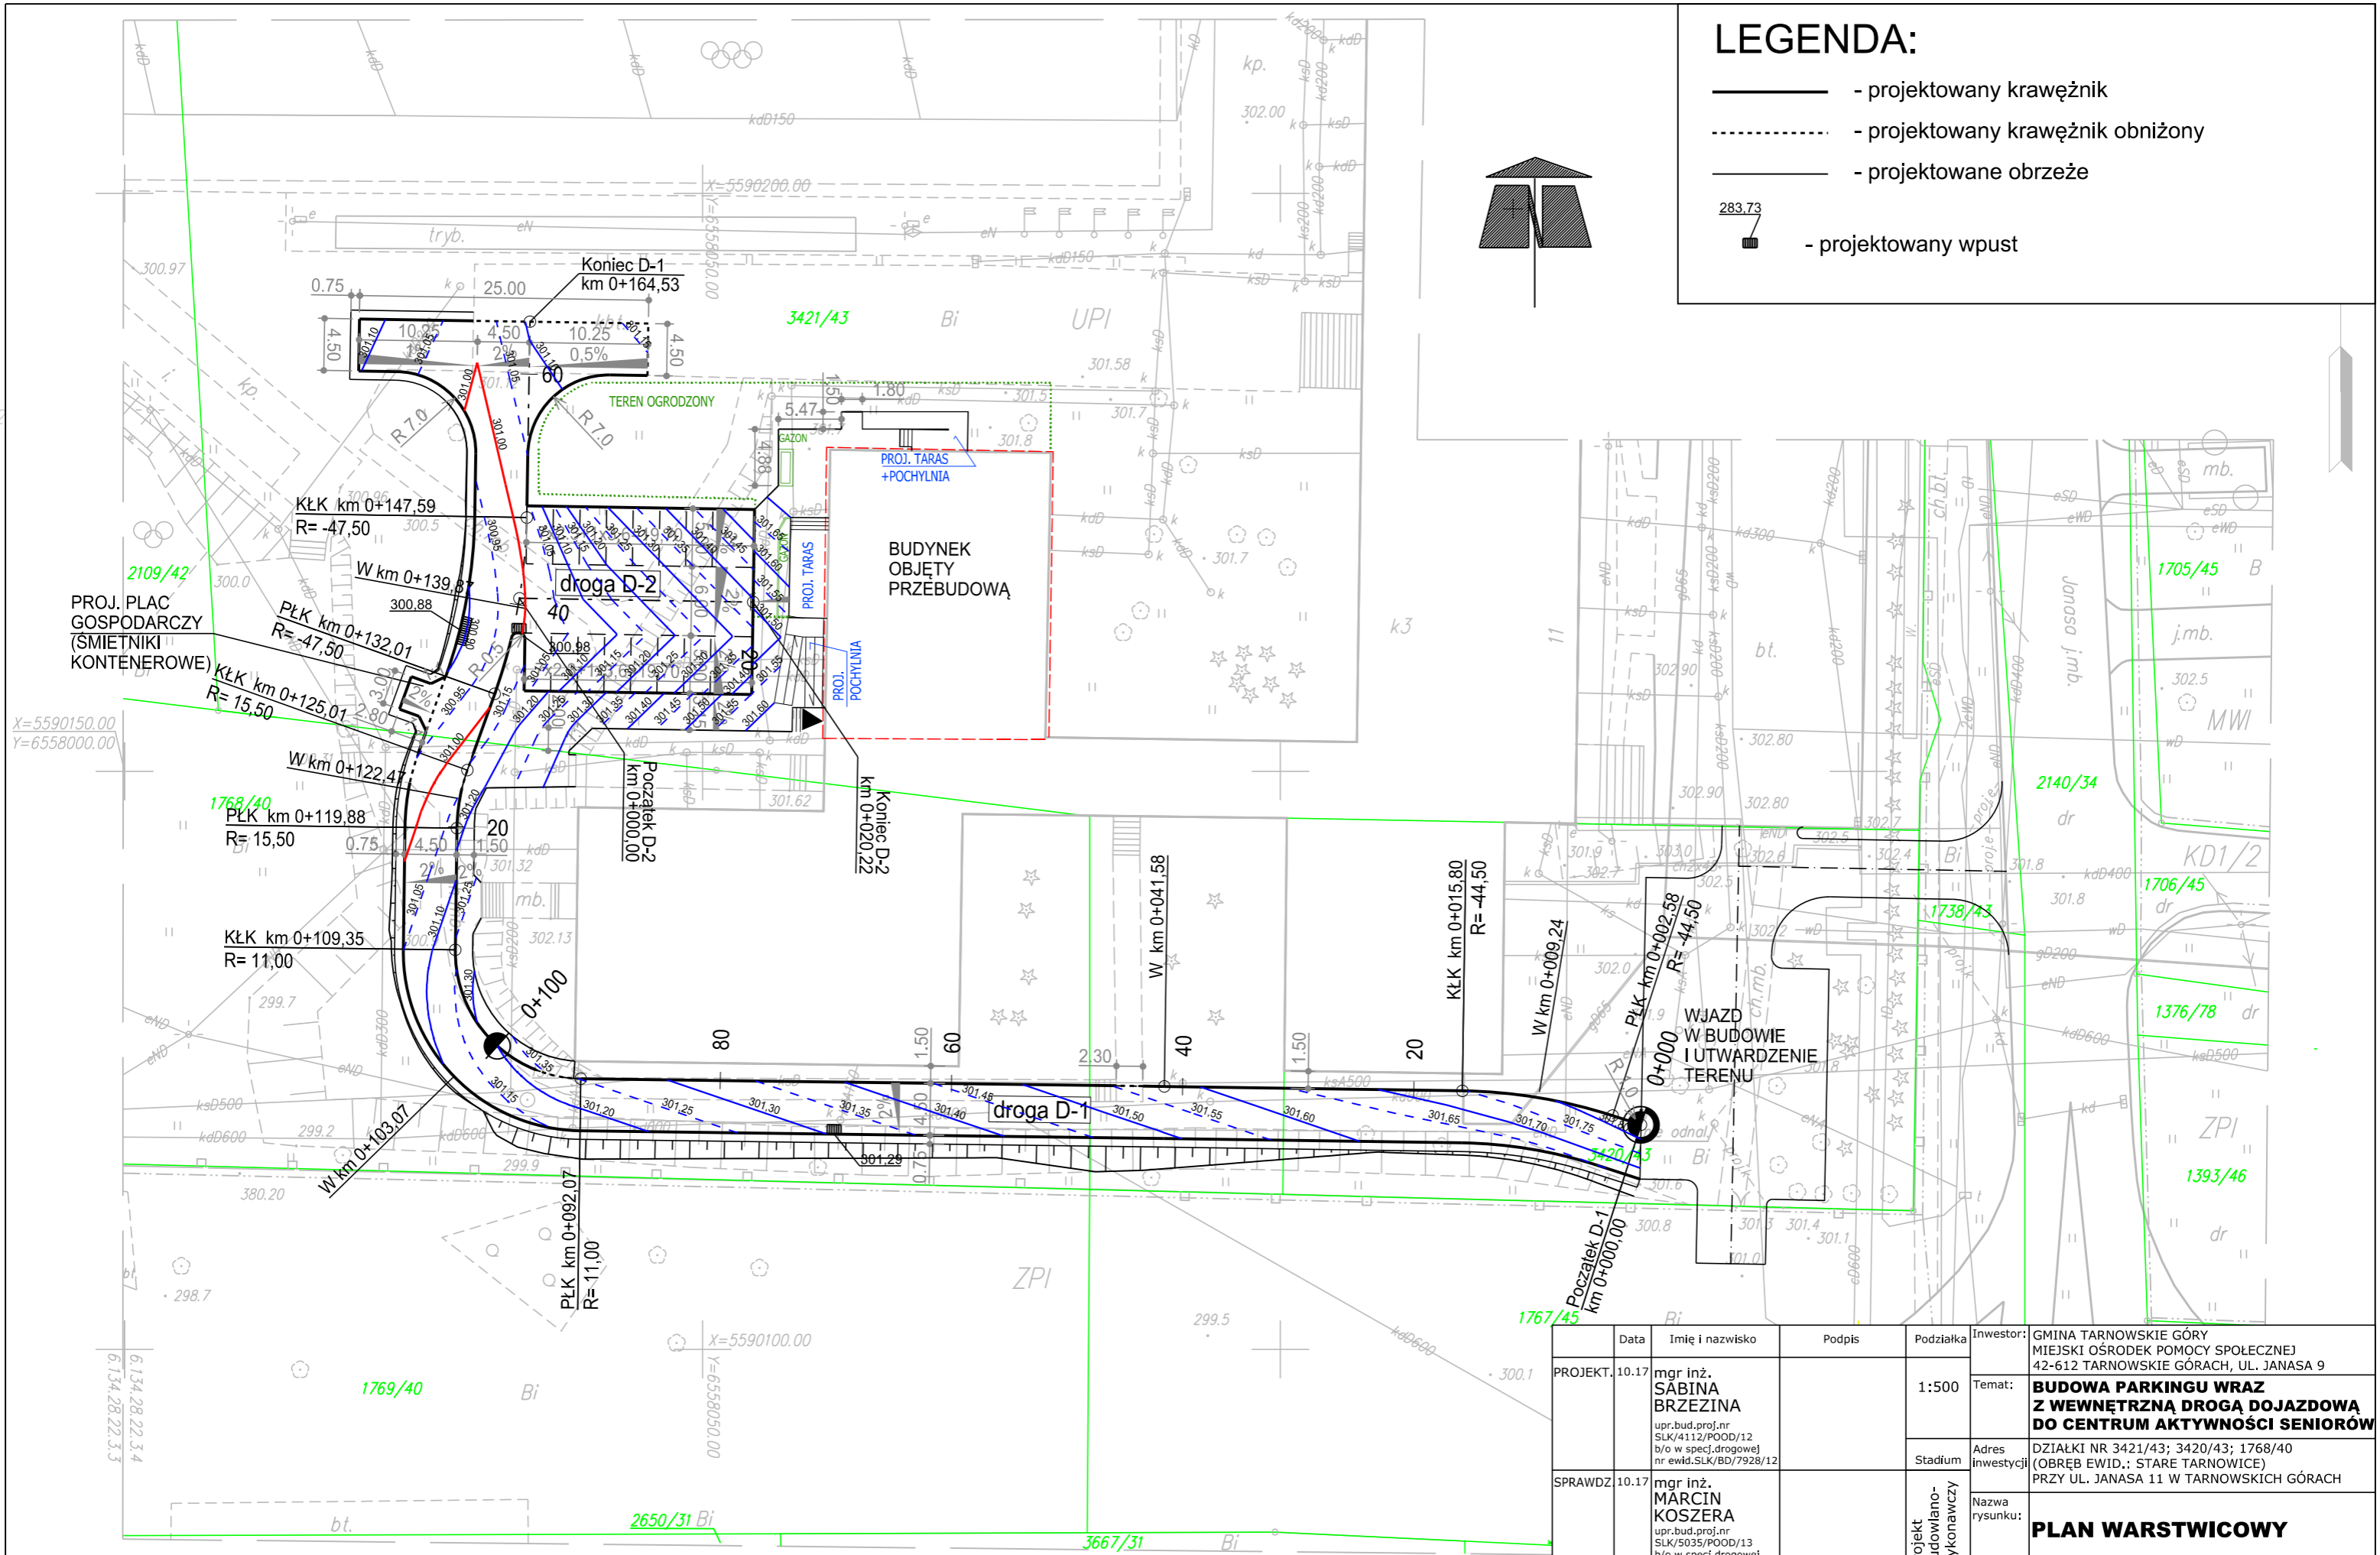
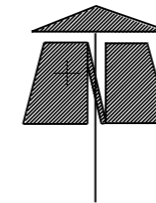


# LEGENDA:

-  - projektowany krawężnik
-  - projektowany krawężnik obniżony
-  - projektowane obrzeże
-  - projektowany wpust



	Data	Imię i nazwisko	Podpis	Podziałka	Inwestor:
PROJEKT	10.17	mgr inż. SABINA BRZEZIŃA upr.bud.proj.nr SLK/4112/POOD/12 b/o w specj.drogowej nr ewid.SLK/BD/7928/12		1:500	GMINA TARNOWSKIE GÓRY MIEJSKI OŚRODEK POMOCY SPOŁECZNEJ 42-612 TARNOWSKIE GÓRACH, UL. JANASA 9
SPRAWDZ	10.17	mgr inż. MARCIN KOSZERA upr.bud.proj.nr SLK/5035/POOD/13 b/o w specj.drogowej nr ewid.SLK/BD/8612/14		Projekt Budowlano-wykonawczy	Temat: <b>BUDOWA PARKINGU WRAZ Z WEWNĘTRZNĄ DROGĄ DOJAZDOWĄ DO CENTRUM AKTYWNOŚCI SENIORÓW</b> Adres inwestycji: DZIAŁKI NR 3421/43; 3420/43; 1768/40 (OBREB EWID.: STARE TARNOWICE) PRZY UL. JANASA 11 W TARNOWSKICH GÓRACH
					Nazwa rysunku: <b>PLAN WARSTWICOWY</b>

Niniejsza dokumentacja stanowi własność P.P. "ARCHI-2" i może być wykorzystywana zgodnie z zamówieniem. Udostępnianie osobie trzeciej lub kopiowanie wymaga pisemnej zgody Pracowni.