


LEGENDA:

- N=5580931.29
E=6575268.99 - współrzędne osi
- N=5580897.38
E=6575254.71 - współrzędne wpustów
- N=5580866.96
E=6575243.33 - współrzędne krawężni
- - projektowany krawężnik
- - projektowany krawężnik obniżony
- - projektowane obrzeże
- projektowany wpust

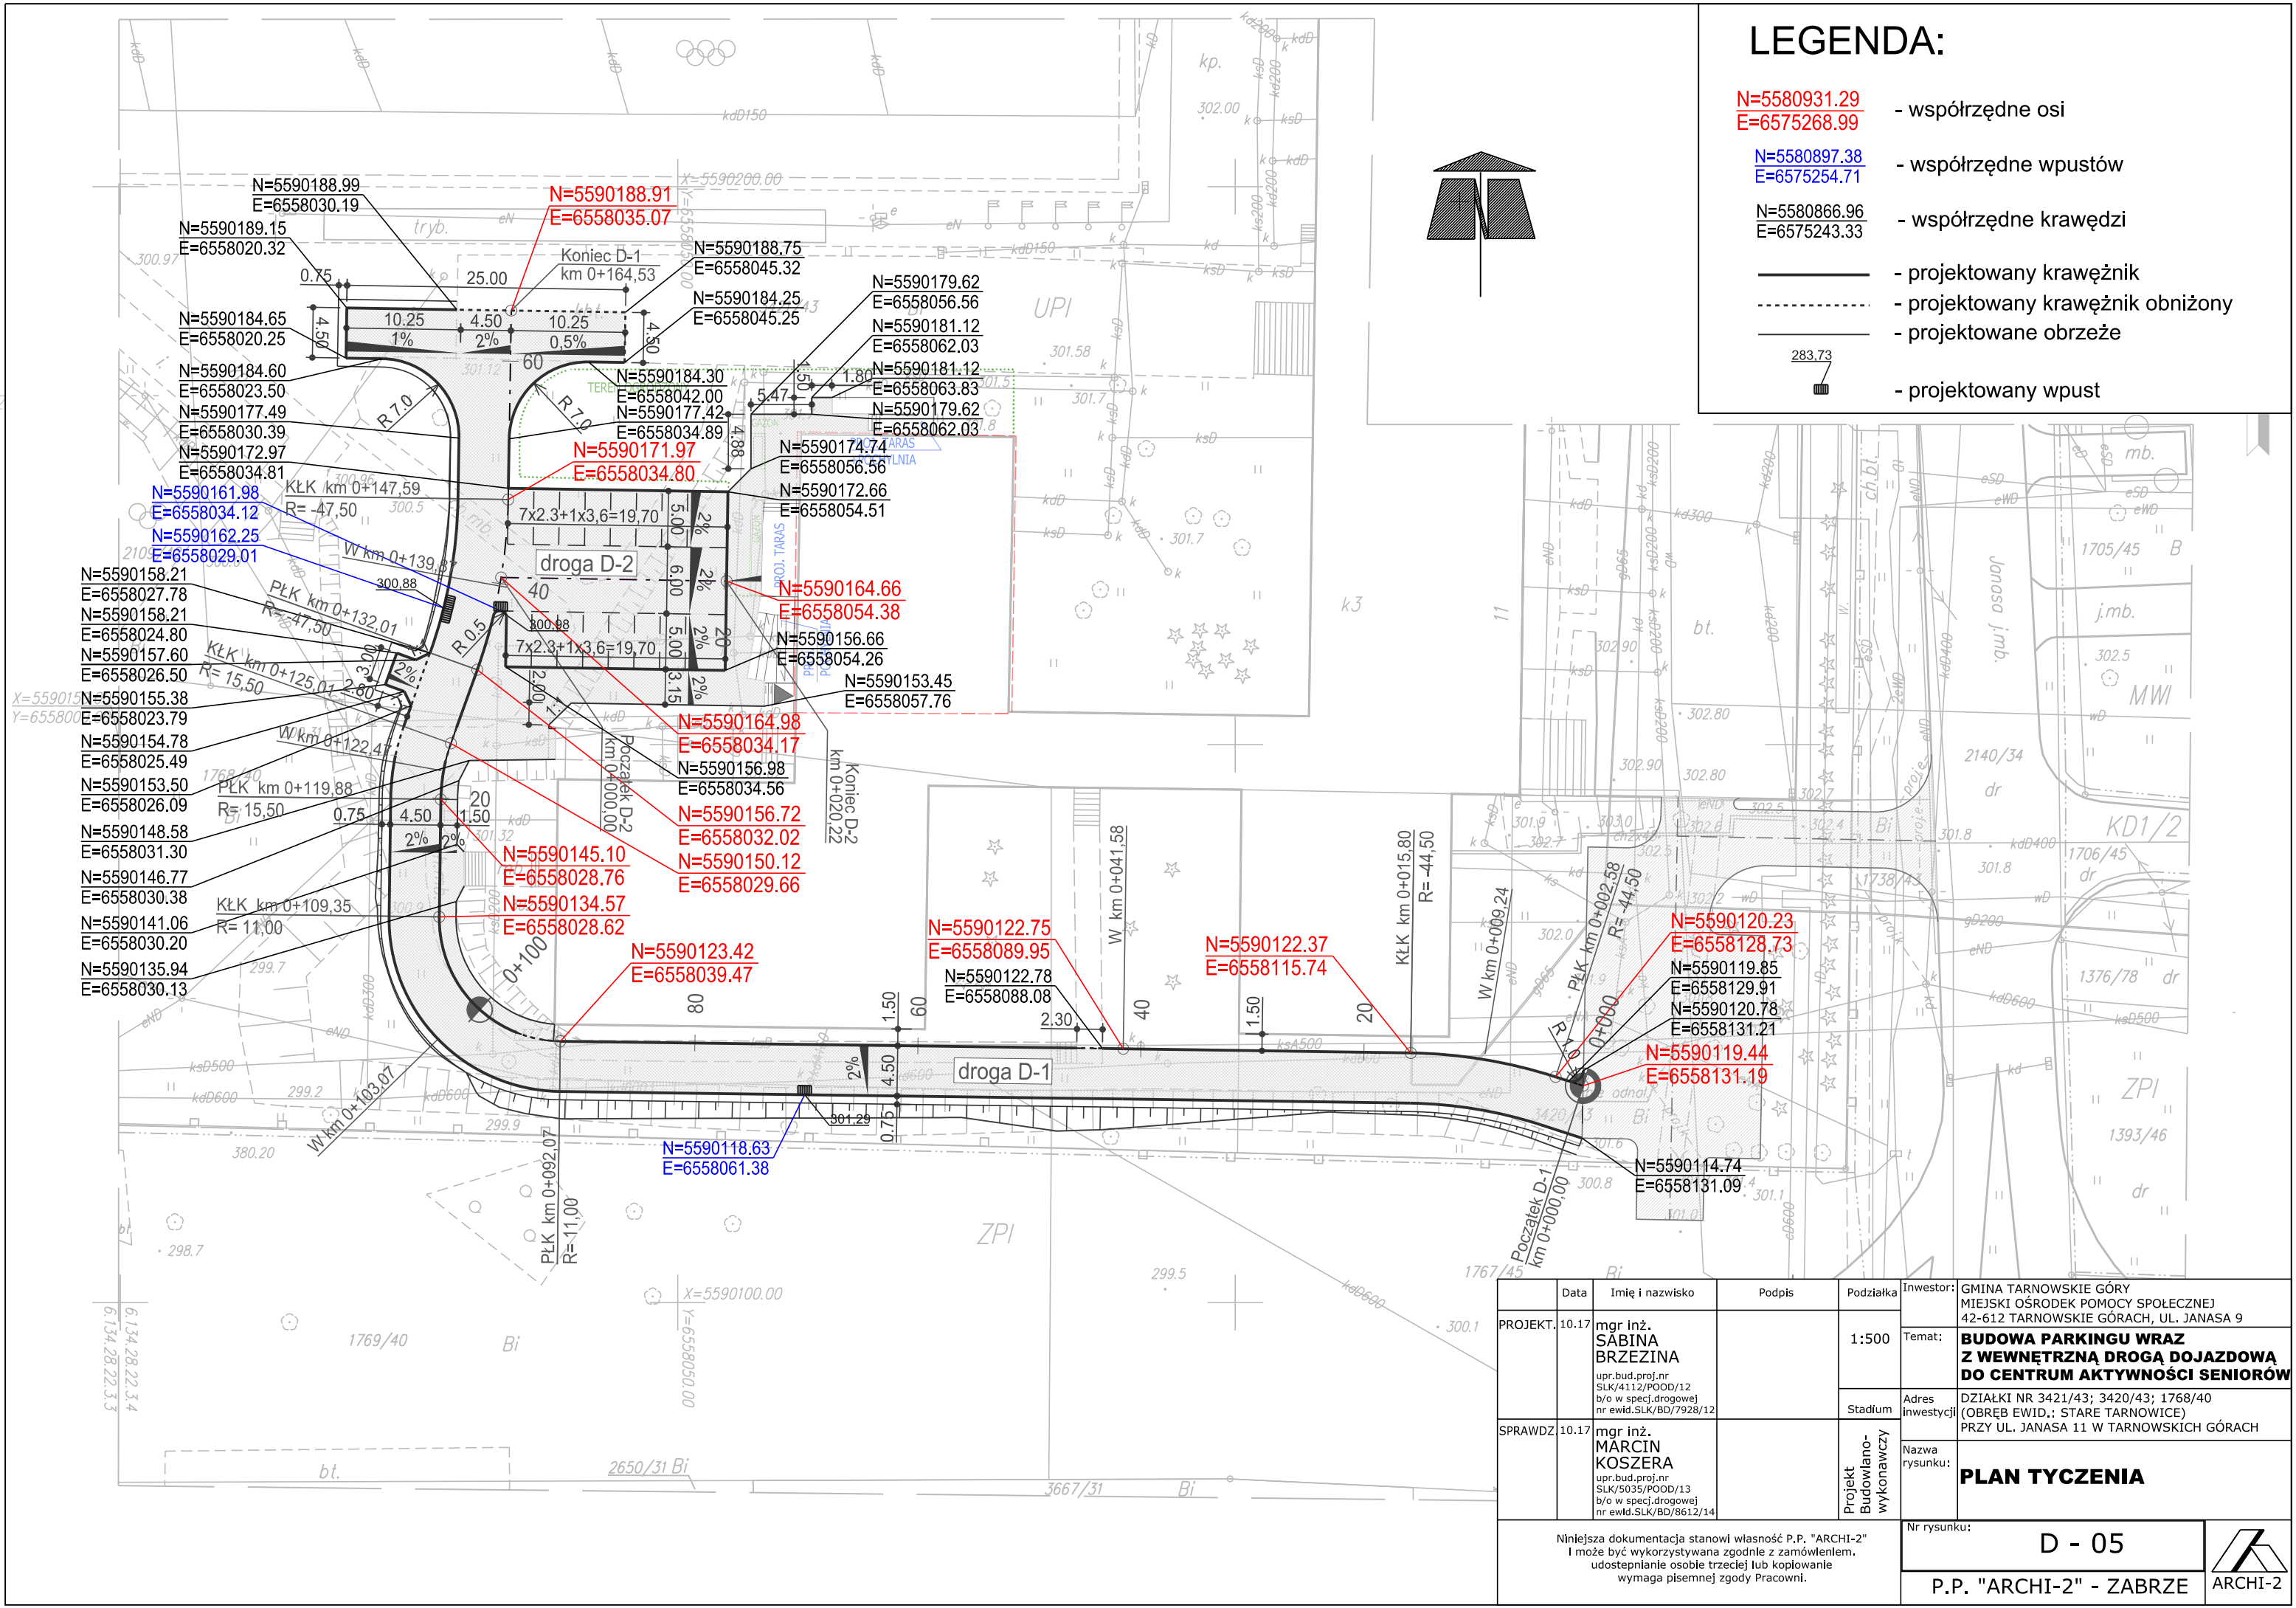

Data	Imię i nazwisko	Podpis	Podziałka	Investor:
PROJEKT 10.17	mgr inż. SABINA BRZEZIŃA <small>upr.bud.proj.nr SLK/4112/POOD/12 b/o w specj.drogowej nr ewid.SLK/BD/7928/12</small>		1:500	GMINA TARNOWSKIE GÓRY MIEJSKI OŚRODEK POMOCY SPOŁECZNEJ 42-612 TARNOWSKIE GÓRACH, UL. JANASA 9
SPRAWDZ 10.17	mgr inż. MARCIN KOSZERA <small>upr.bud.proj.nr SLK/5035/POOD/13 b/o w specj.drogowej nr ewid.SLK/BD/8612/14</small>		Projekt Budowlano- wykonawczy	Temat: BUDOWA PARKINGU WRAZ Z WEWNĘTRZNĄ DROGĄ DOJAZDOWĄ DO CENTRUM AKTYWNOŚCI SENIORÓW
			Adres inwestycji	DZIAŁKI NR 3421/43; 3420/43; 1768/40 (OBREB EWID.: STARE TARNOWICE) PRZY UL. JANASA 11 W TARNOWSKICH GÓRACH
			Nazwa rysunku:	PLAN TYCZENIA