

LEGENDA:



D-18a /proj./ - projektowane oznakowanie pionowe




- projektowane oznakowanie poziome

— - projektowany krawężnik

⋯ - projektowany krawężnik obniżony

— - projektowane obrzeże

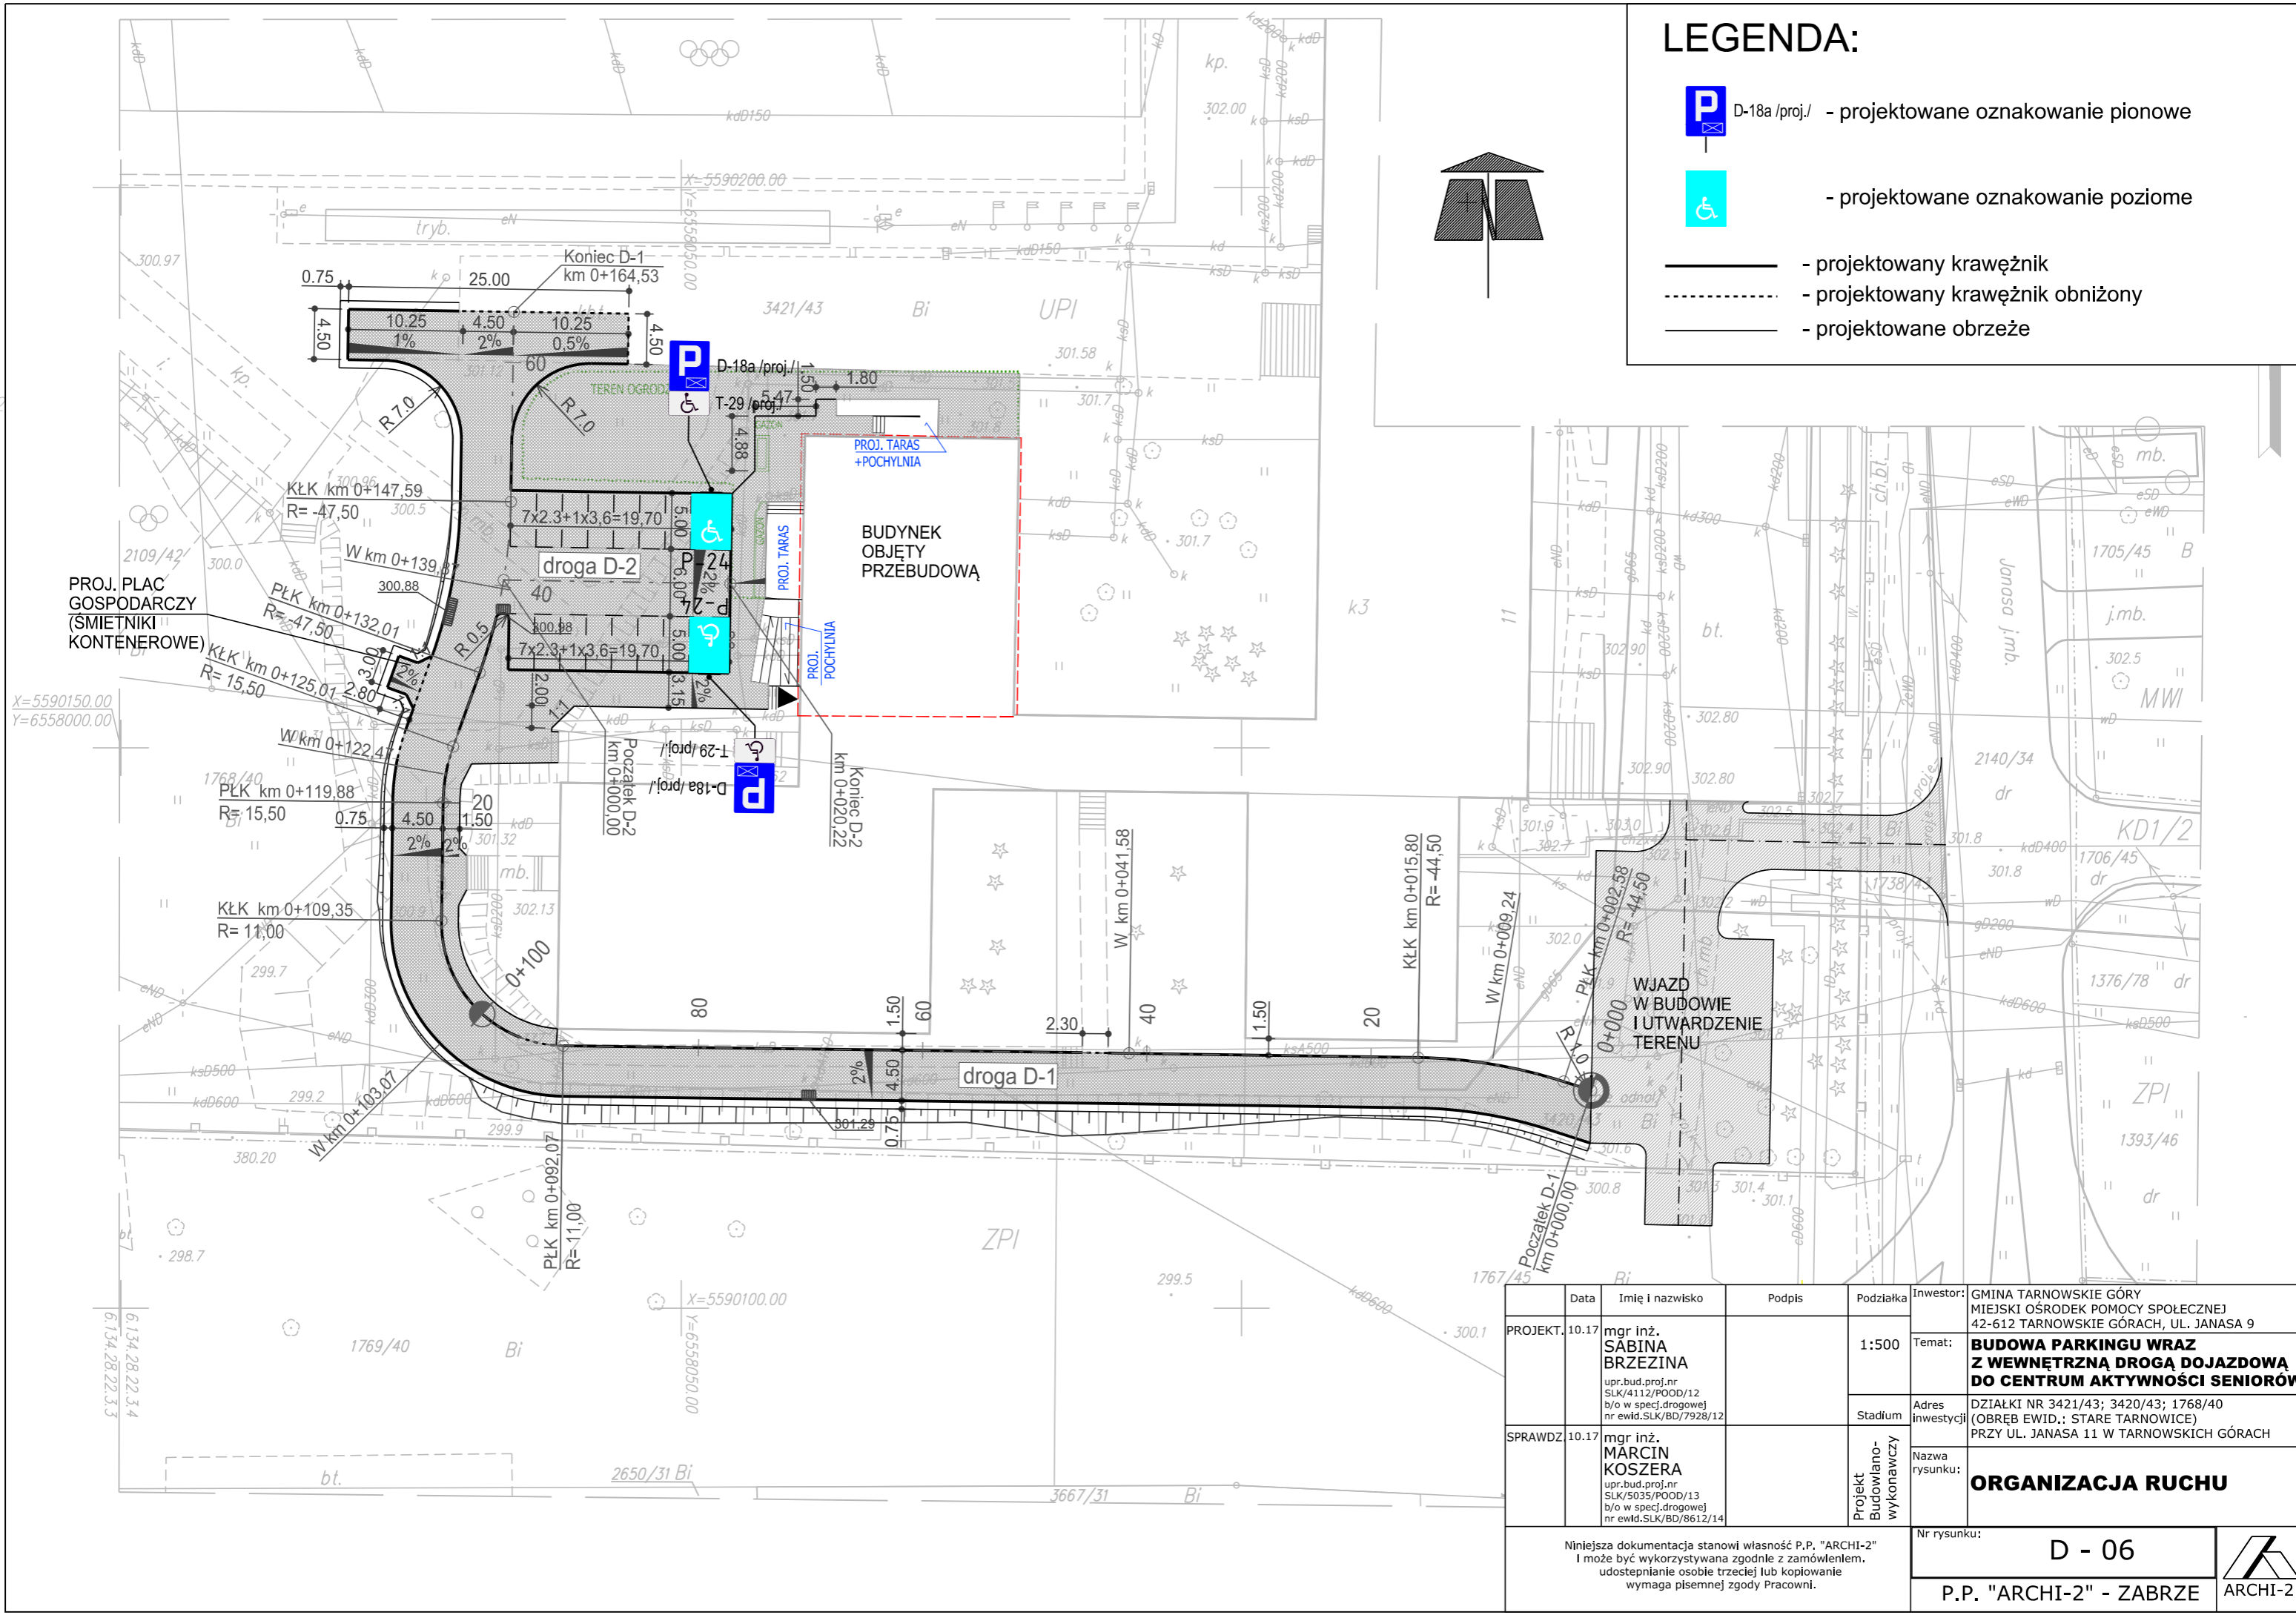

	Data	Imię i nazwisko	Podpis	Podziałka	Investor:
PROJEKT	10.17	mgr inż. SABINA BRZEZIŃA upr.bud.proj.nr SLK/4112/POOD/12 b/o w specj.drogowej nr ewid.SLK/BD/7928/12		1:500	GMINA TARNOWSKIE GÓRY MIEJSKI OŚRODEK POMOCY SPOŁECZNEJ 42-612 TARNOWSKIE GÓRACH, UL. JANASA 9
SPRAWDZ	10.17	mgr inż. MARCIN KOSZERA upr.bud.proj.nr SLK/5035/POOD/13 b/o w specj.drogowej nr ewid.SLK/BD/8612/14		Projekt Budowlano- wykonawczy	Temat: BUDOWA PARKINGU WRAZ Z WEWNĘTRZNĄ DROGĄ DOJAZDOWĄ DO CENTRUM AKTYWNOŚCI SENIORÓW Adres inwestycji DZIAŁKI NR 3421/43; 3420/43; 1768/40 (OBREB EWID.: STARE TARNOWICE) PRZY UL. JANASA 11 W TARNOWSKICH GÓRACH
					Nazwa rysunku: ORGANIZACJA RUCHU

Niniejsza dokumentacja stanowi własność P.P. "ARCHI-2"
I może być wykorzystywana zgodnie z zamówieniem.
udostępnianie osobie trzeciej lub kopiowanie
wymaga pisemnej zgody Pracowni.