

Mapa do celów projektowych w skali 1:500

wykonana na podstawie mapy cyfrowej otrzymanej z PZGK
uzupełnionej o wektoryzację rastra po skanowaniu, kalibracji i transformacji
mapy w skali 1:1000 i pomiar terenowy

Układ współrz. prostokątnych płaskich:
układ 2000: 6.134.28.22.3.4
układ wysokościowy (Kronsztadt 86)

woj. śląskie
Gmina: 241304_1; Tarnowskie Góry
Obręb: 0007; Stare Tarnowice
Nr. ark. mapy ewid.: 1 d.4 ; działka: 3420/43

Mapa wykonana przez: P.U.G. "MERCATOR" Adam Polczyk
42-600 Tarnowskie Góry; ul. Staropolska 12
Geodeta uprawniony: Piotr Tkacz uprawnienia numer 14648 zakres 1 i 2

- LEGENDA**
- zakres opracowania
 - granice działek
 - wodociąg
 - kanalizacja
 - energetyka
 - gazociąg
 - telekomunikacja
 - sieć C.O.
 - - - linie rozgraniczające tereny o różnym przeznaczeniu, bądź różnych zasadach zagospodarowania
- ZPI** tereny zieleni urządzonej
GPI tereny obsługi komunikacji samochodowej z podstawowym przeznaczeniem pod garaże zbiorcze i parkingi
KZ1/2, KZ1/4 tereny ulic publicznych klasy zbiorczej
KD1/2 tereny ulic publicznych klasy dojazdowej
UPI tereny zabudowy usługowej z podstawowym przeznaczeniem pod usługi komercyjne
MWI tereny zabudowy mieszkaniowej wielorodzinnej

Działka przedmiotowa nieobjęta służebnością gruntową.

GP.Z.6642.1.2894.2016
zam. 190/2016

Granice działki przedmiotowej oraz pozostałych działek
wrysiono na podstawie bazy EGIB.

Dla celów prawnych granice działek należy ustalić w terenie.

Nie wyklucza się istnienia w terenie innych,
nie wykazanych na niniejszej mapie urządzeń podziemnych,
które nie były zgłoszone do inwentaryzacji
lub o których brak informacji w instytucjach branżowych.

Stan na dzień 07.10.2016r.


Pracownia Usług Geodezyjnych
"MERCATOR"
42-600 Tarnowskie Góry, ul. Staropolska 12
tel: 79-93-958-353, 605-416-701
e-mail: mercator_geo@tlen.pl
www.mercatorgeo.pl
tel: 79-93-958-353

GEODETA

inż. Adam Polczyk

GEODETA UPRAWNIONY

mgr Piotr Tkacz
Nr uprawnień 14648

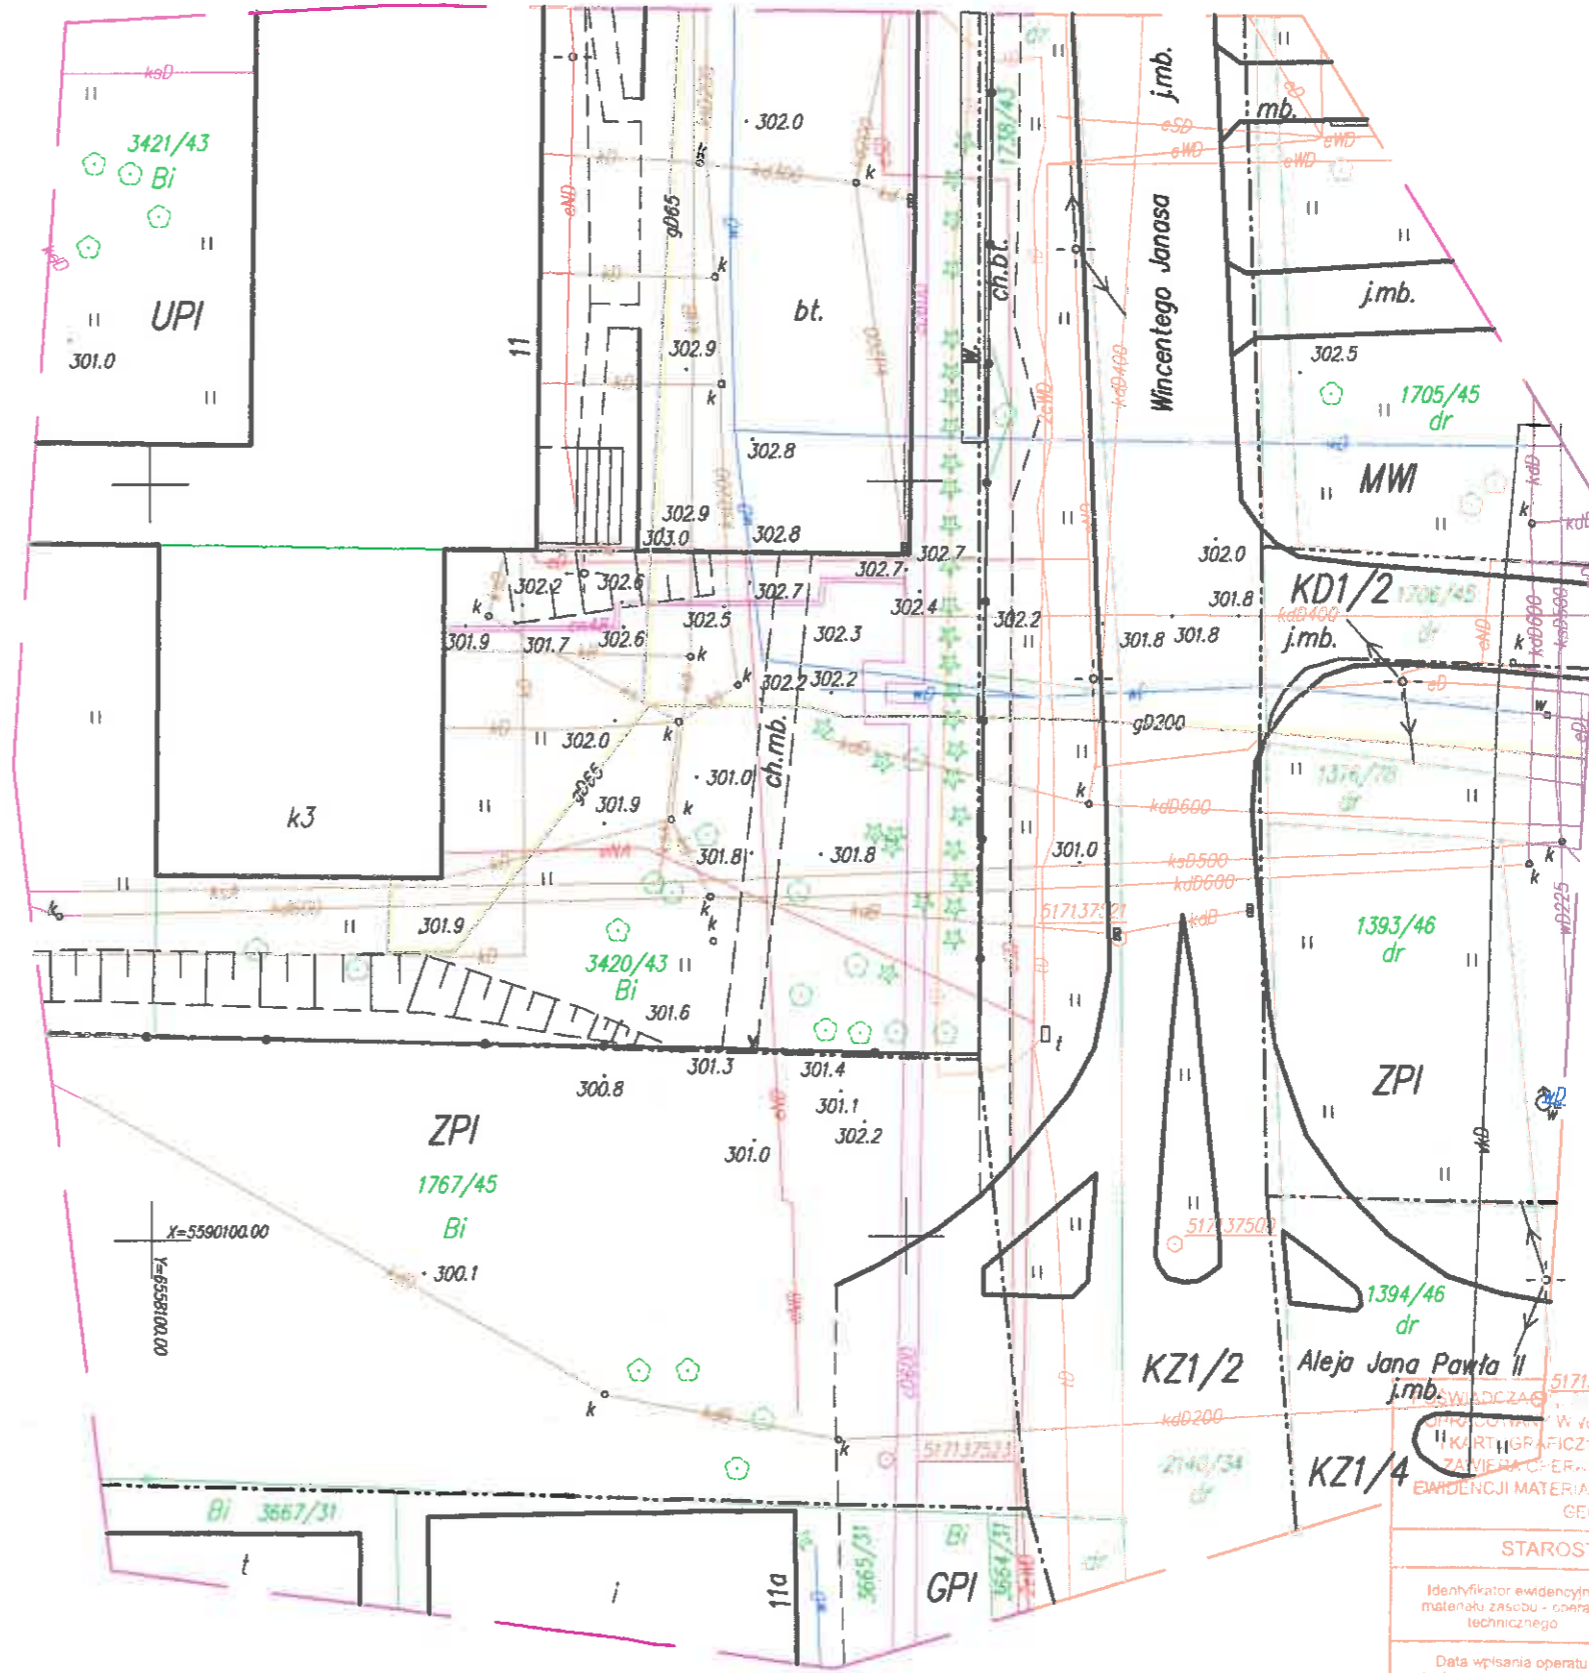

X=5590200.00
Y=6558200.00

517137522
WYKONANIE I WYKONANIE ZOSTAŁ
WYKONANE W WYNIKU PRAC GEODEZYJNYCH
KARTOGRAFICZNYCH KTÓRYCH REZULTATY
ZAWIERA CIERNIE TECHNICZNY WPISANY DO
EWIDENCJI MATERIAŁÓW PAŃSTWOWEGO ZASOBU
GEODEZYJNEGO

STAROSTA TARNOGÓRSKI	
Identyfikator ewidencyjny materiału zasobu - koperta technicznego	P 2413 2016 2811
Data wpisania operatu technicznego do ewidencji materiałów zasobu	24 PAŹ 2016
Imię, nazwisko i adres osoby reprezentującej organ	

27. PAŹ. 2016