


LEGENDA :

-  MIEJSCA POSTOJOWE Z KOSTKI BET. PREFABRYK.
-  KRAWEZNIK OBNIŻONY

LEGENDA :

-  Znak pionowe istniejące
-  Znak pionowe projektowane
-  Oznakowanie poziome istniejące

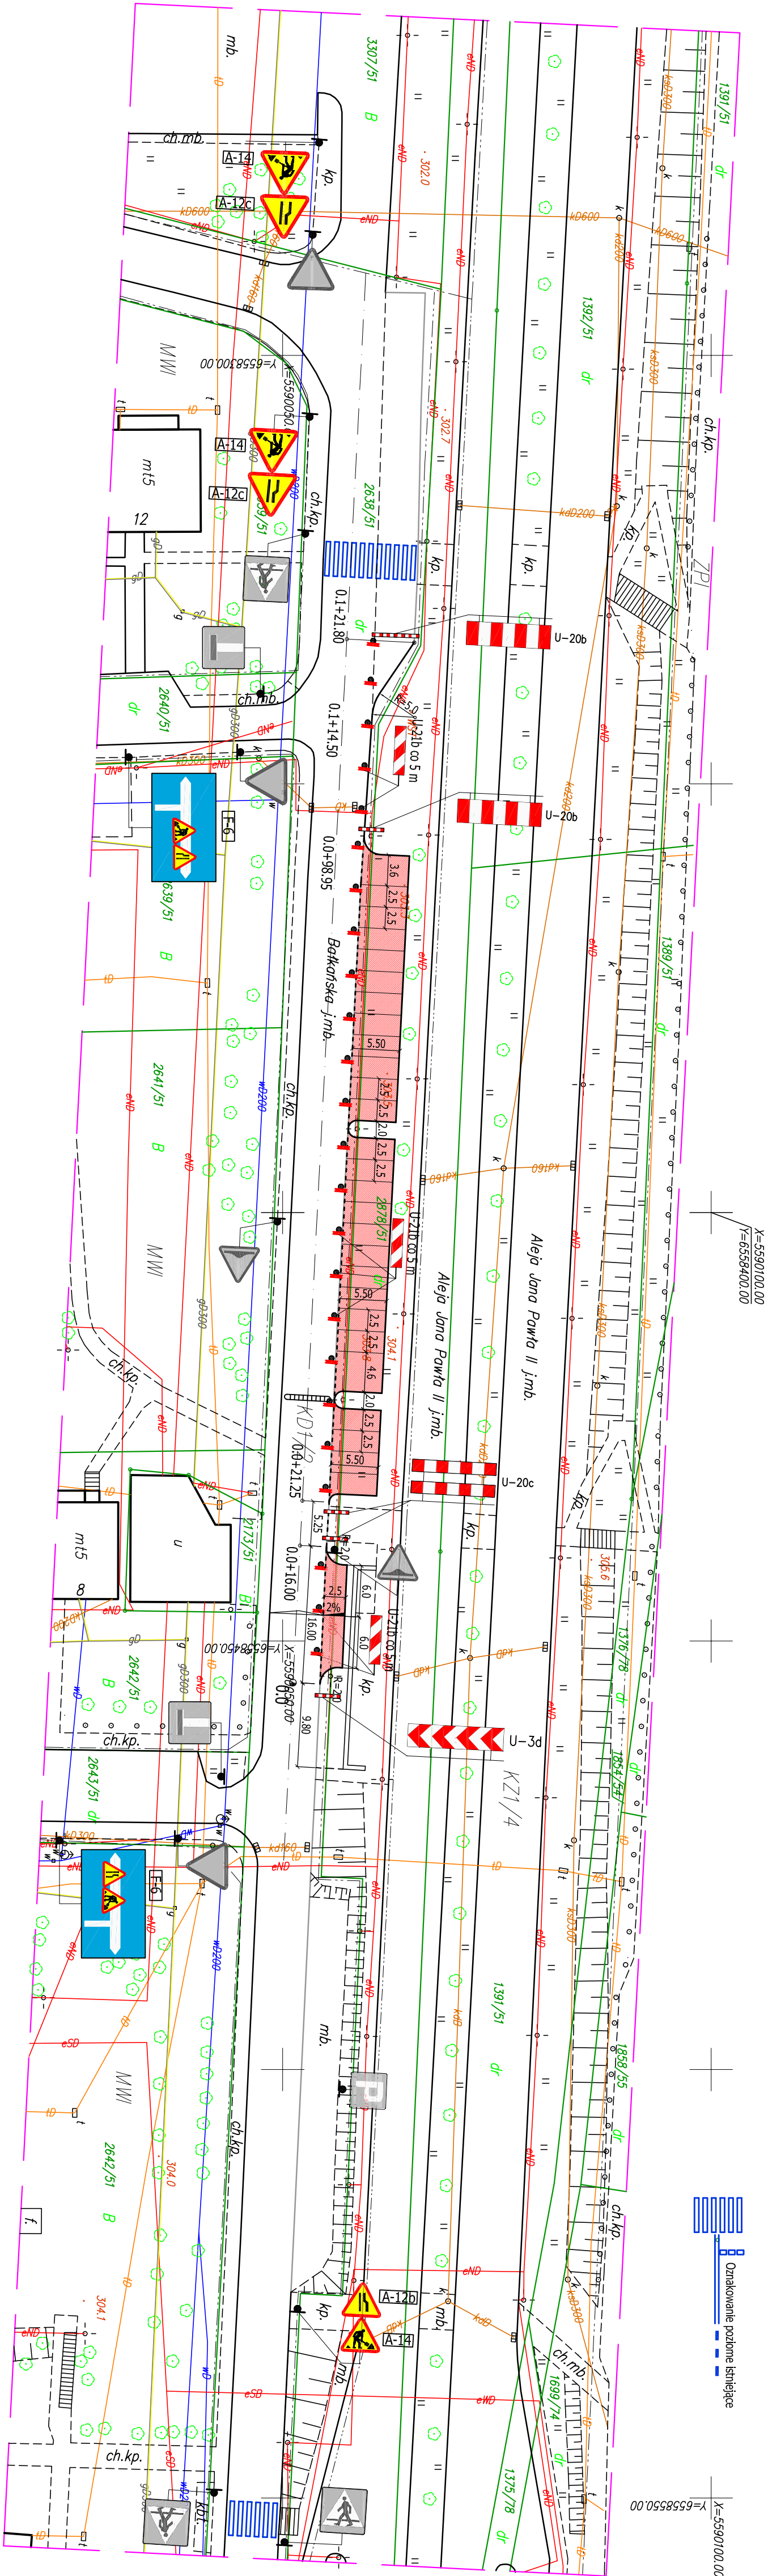

6.134.28.22.3.4 | 6.134.28.22.4.3
6.133.28.02.1.2 | 6.133.28.02.2.1

X=5590000.00
Y=6558290.00

USŁUGI PROJEKTOWE 41-902 BYTOM ALEJA LEGIONÓW 8/3				
INWESTOR	MIEJSKI ZARZĄD ULIC I MOSTÓW 42-600 TARNOWSKIE GÓRY UL. PIASTOWSKA 8			
OBIEKT ADRES	ROZBUDOWA ULICY BALKANSKIEJ W TARNOWSKICH GÓRACH			
TYTUŁ RYS.	ORGANIZACJA RUCHU NA CZAS BUDOWY			
	IMIE I NAZWISKO	NR UPR.	DATA	PODPIS
PROJEKTOWAŁ	mgr inż. I. MROZEK	1514 / 94	07 / 2016	
NR LINGWY:				
WZLUTM.384.12.2017	BRANŻA DROGOWA	SKALA :	1 : 500	NR RYS. 2
z dnia 24.04.2017 r.				